MAPA SYTUACYJNO – WYSOKOŚCIOWA

Skala 1 : 500

Arkusz nr 1

woj.: warmińsko–mazurskie
powiat: Pisz
miasto: Pisz
obręb: m. Pisz 1

Nr rob.: 8081/ 153 /04
KERG: 15–921 /04

wykonał:

Geodeta Uprawniony
Krzysztof Dawid
Zaśw. MGPiK Nr 8081
12-200 Pisz, ul. Wiosenna 19

Mapa aktualna na dzień: 27.09.2004 r.

SZKIC ORIENTACYJNY
ZESTAWIENIE ARKUSZY

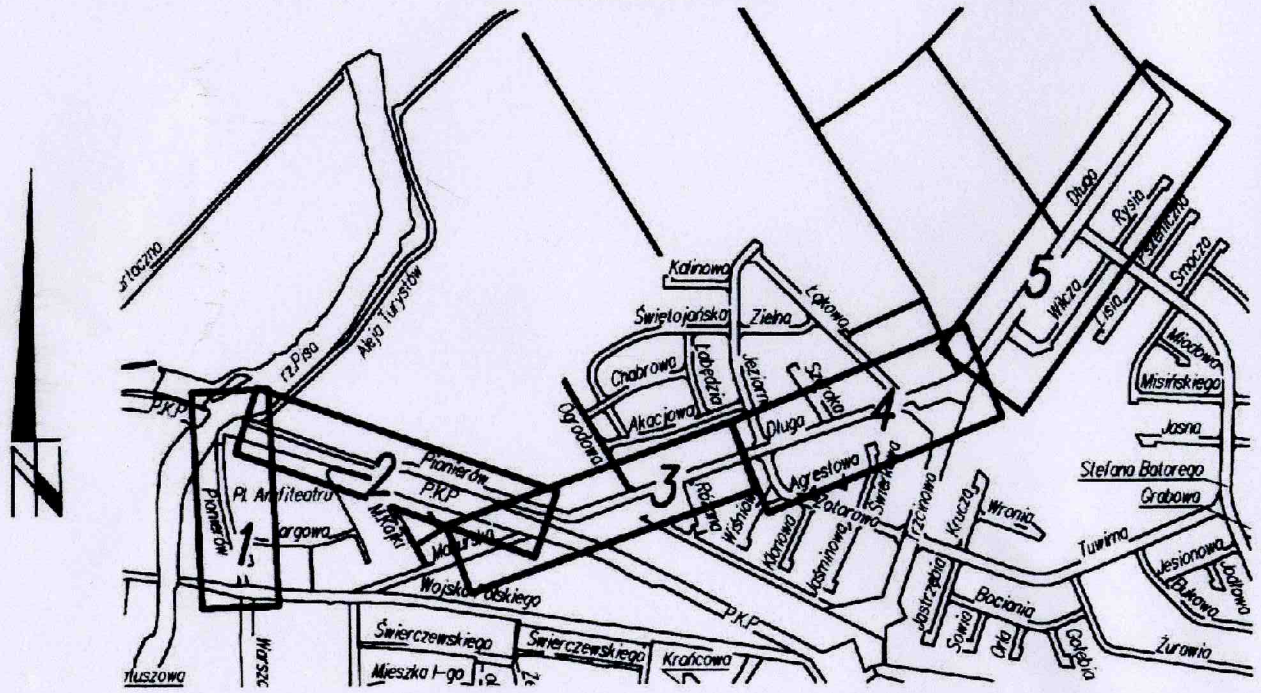

STAROSTWO POWIATOWE
w PISZU
Reprodukowanie, rozpowszechnianie i rozpowodzenie niniejszego dokumentu wymaga zezwolenia, o którym mowa w art. 18 ustawy z dnia 17 maja 1989r. - Prawo geodezyjne i kartograficzne (Dz. U. Nr 30, pozycja. 163, z późniejszymi zmianami)
2004 -10- 18
(miejscowość i data)
(imię i nazwisko, stanowisko służbowe osoby upoważnionej)
STAROSTY
Henryk Wrzosek
GEODETA POWIATOWY

STAROSTWO POWIATOWE
w PISZU
Na obszarze zaznaczonym linią ..... dokonano aktualizacji treści mapy zasadniczej. Dokumenty z pomiarów uzupełniających przyjęto do zasobu powiatowego w dniu 2004 10 18 i zewidencjonowano pod nr 16036-22-68/04.
Niniejsza mapa może służyć do celów projektowych.
Projektowane obiekty budowlane wymagające pozwolenia na budowę podlegają wytyczaniu i inwentaryzacji powykonawczej przez jednostki uprawnione do wykonywania prac geodezyjnych.
2004 -10- 18
(miejscowość i data)
(imię i nazwisko, stanowisko służbowe osoby upoważnionej)
STAROSTY
Henryk Wrzosek
GEODETA POWIATOWY

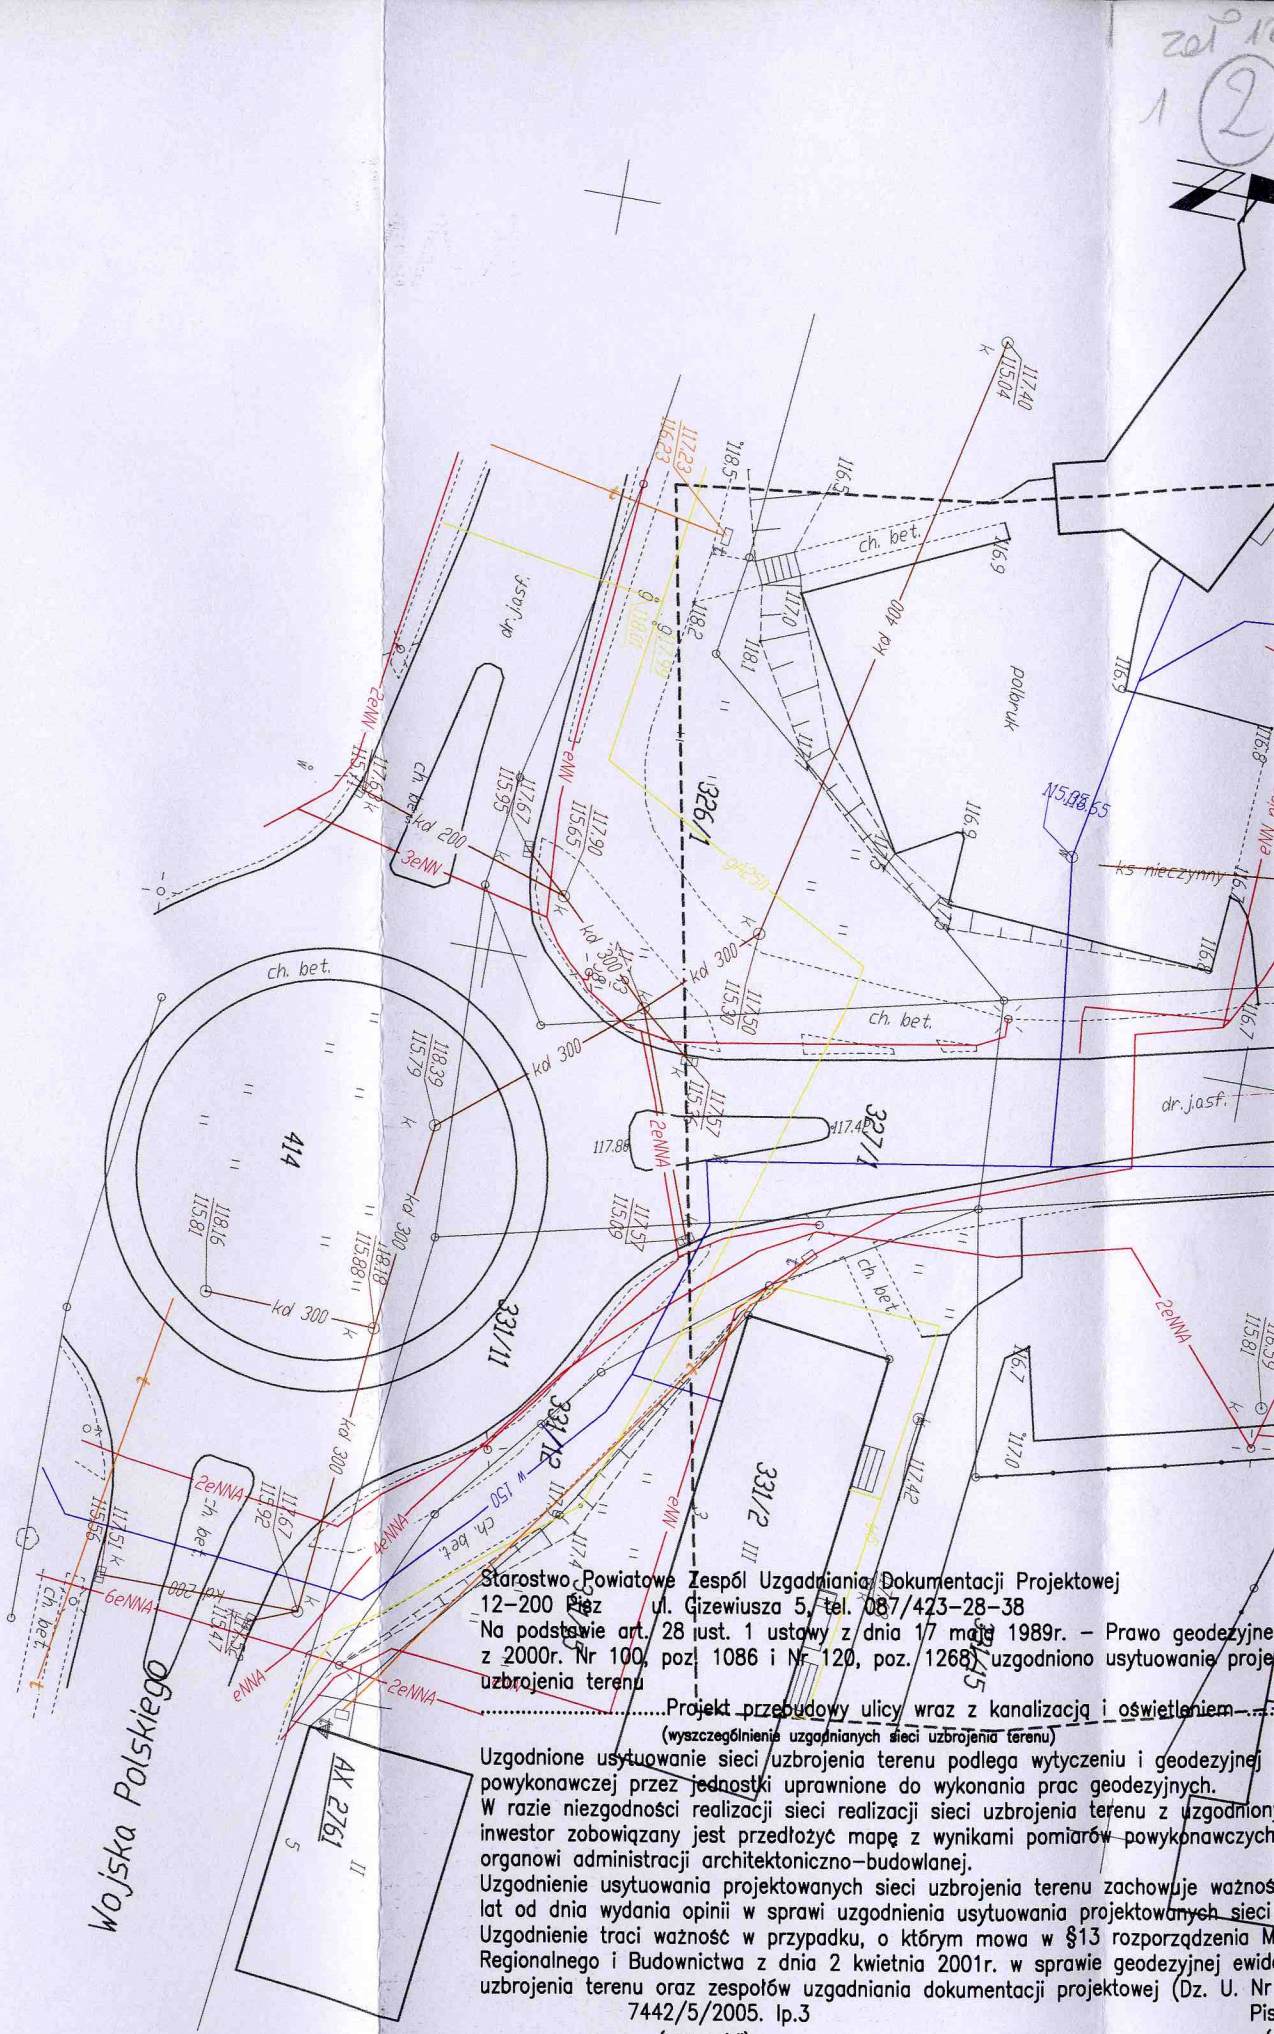

Starostwo Powiatowe Zespół Uzgadniania Dokumentacji Projektowej
12–200 Pisz ul. Gizewiusza 5, tel. 087/423–28–38
Na podstawie art. 28 ust. 1 ustawy z dnia 17 maja 1989r. – Prawo geodezyjne z 2000r. Nr 100, poz. 1086 i Nr 120, poz. 1268) uzgodniono usytuowanie proje uzbrojenia terenu
.....Projekt przebudowy ulicy wraz z kanalizacją i oświetleniem.....
(wyszczególnienie uzgadnianych sieci uzbrojenia terenu)
Uzgodnione usytuowanie sieci uzbrojenia terenu podlega wytyczeniu i geodezyjnej powykonawczej przez jednostki uprawnione do wykonania prac geodezyjnych.
W razie niezgodności realizacji sieci realizacji sieci uzbrojenia terenu z uzgodnion inwestor zobowiązany jest przedłożyć mapę z wynikami pomiarów powykonawczych organowi administracji architektoniczno–budowlanej.
Uzgodnienie usytuowania projektowanych sieci uzbrojenia terenu zachowuje ważnoś lat od dnia wydania opinii w sprawie uzgodnienia usytuowania projektowanych sieci
Uzgodnienie traci ważność w przypadku, o którym mowa w §13 rozporządzenia M Regionalnego i Budownictwa z dnia 2 kwietnia 2001r. w sprawie geodezyjnej ewid uzbrojenia terenu oraz zespołów uzgadniania dokumentacji projektowej (Dz. U. Nr
7442/5/2005. Ip.3 Pis
(sygn. opinii) (
Z up. Starosty Przewodniczący Zespołu inż. Henryk Wrzosek (podpis niec
(organ uzgadniający usytuowanie projektowanych sieci uzbrojenia terenu – imię, nazwisko, podpis przewodniczą

Za zgodność z oryginałem:
mgr inż. Krzysztof Duda