

MAPA SYTUACYJNO – WYSOKOŚCIOWA

Skala 1:500


Arkusz nr 3

woj: warmińsko-mazurskie
powiat: Pisz
miejscowość: Pisz
obręb: m. Pisz 1
Nr rob.: 808/V 146/04
KRG: 16-859/04

wykonano:
Geodeta Uprawniony
Krzysztof Dawid
Zaśw. MCBP Nr 8081
12-200 Pisz, ul. Wiosenna 19

Mapa aktualna na dzień: 27.09.2004 r.

SZKIC ORIENTACYJNY
ZESTAWIENIE ARKUSZY

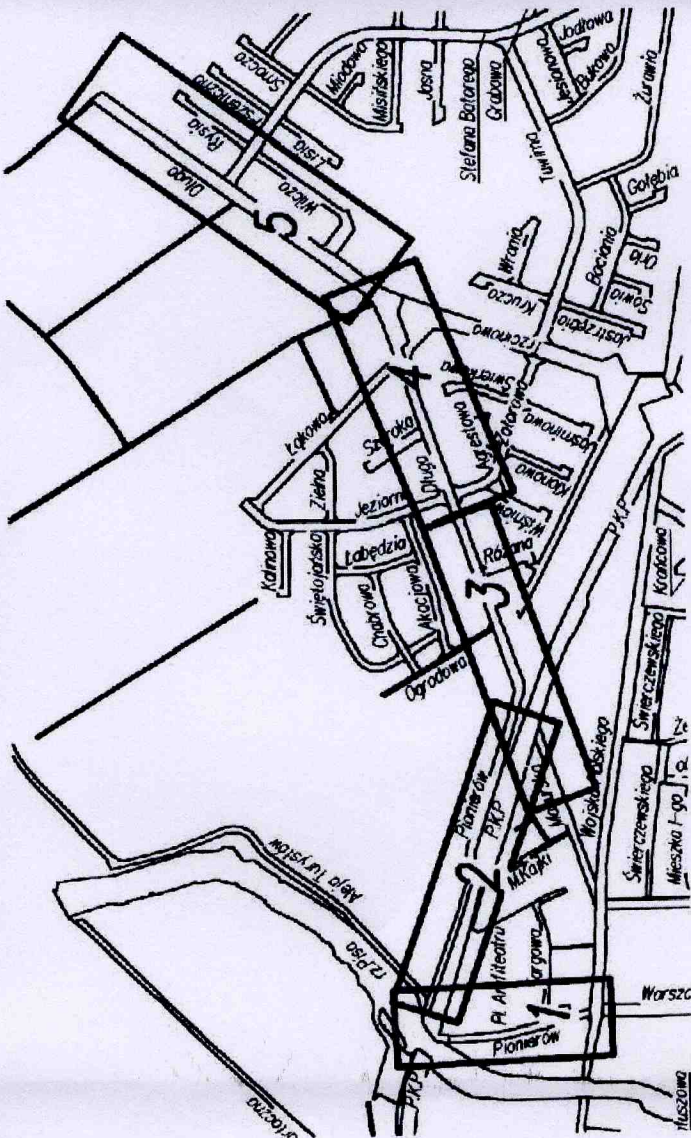

STAROSTWO POWIATOWE W PISZU

Reprodukowanie, rozpowszechnianie i wprowadzanie niniejszego dokumentu w inny sposób niż określone w art. 18 ustawy z dnia 17 maja 1984 r. - Prawo geodezyjne i kartograficzne (Dz. U. Nr 30, pozycja 163, z późniejszymi zmianami)

2004-10-18

(miejscowość i data)

(imię i nazwisko, podpis, data)
Słubice, 10 października 2004 r.

STAROSTWO POWIATOWE W PISZU

Na okazanie sporządzonej mapy...
wzrosty, zarysy, dokumenty z mapy...
projektu do opisu sytuacyjnego z dnia 2004-10-18
i zaświadczanie pod nr 16034.22-62/04


Niniejsza mapa może służyć do celów projektowych.

Projektowane obiekty budowlane wymagające pozwolenia na budowę...
podlegają wytyczeniu i inwentaryzacji powyższej przez...
jednostkę uprawnioną do wykonywania prac geodezyjnych.

2004-10-18

(miejscowość i data)

(imię i nazwisko, podpis, data)
Słubice, 10 października 2004 r.

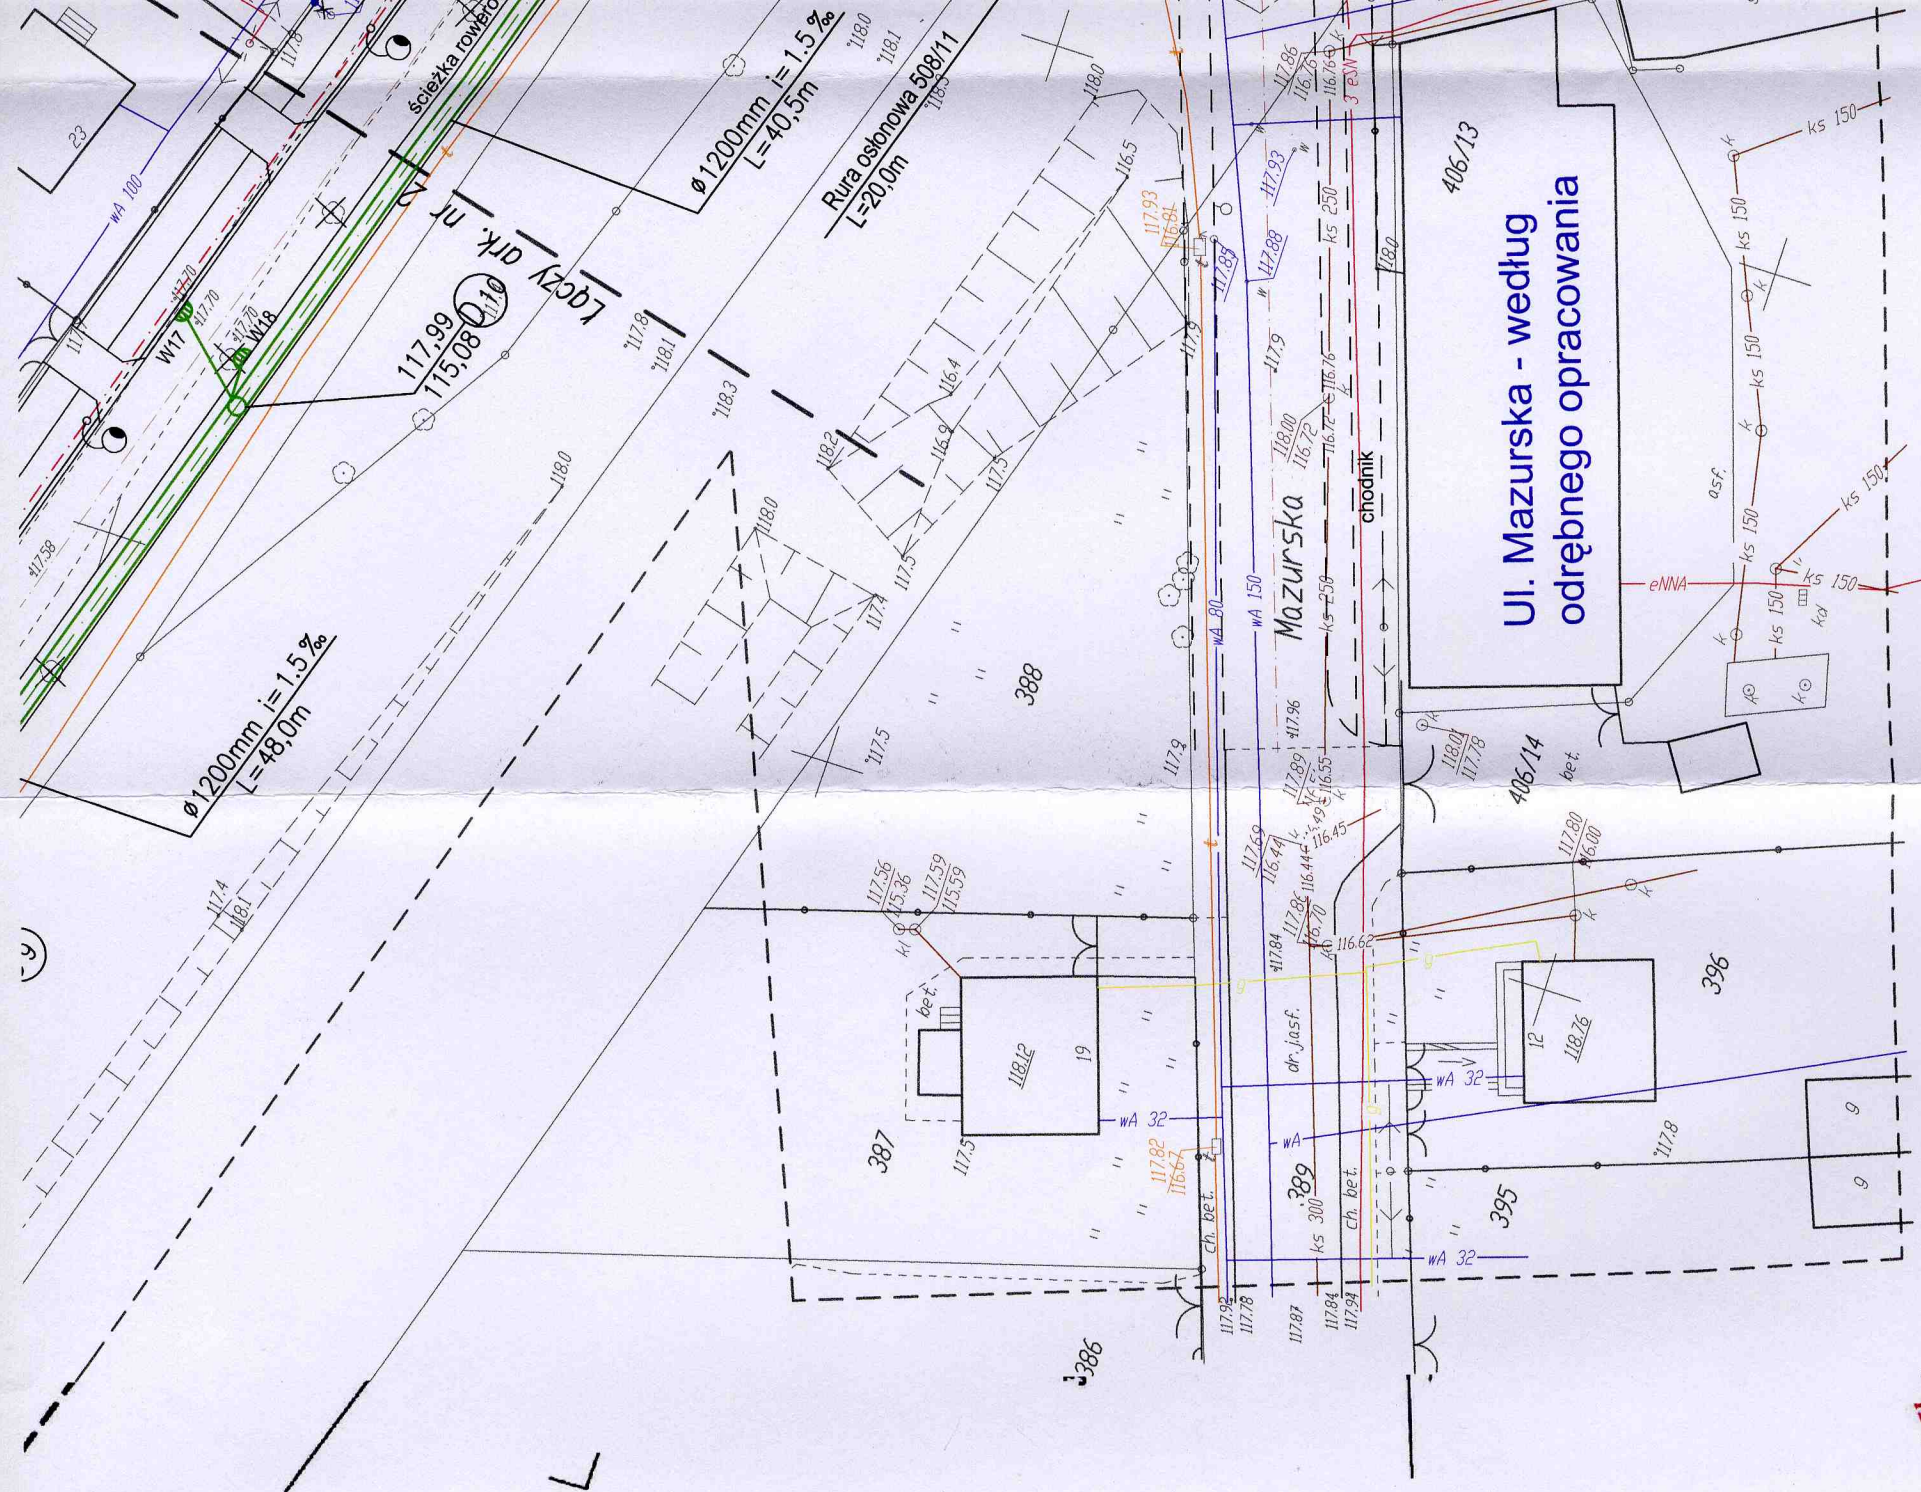

Ul. Mazurska - według
odrębnego opracowania