
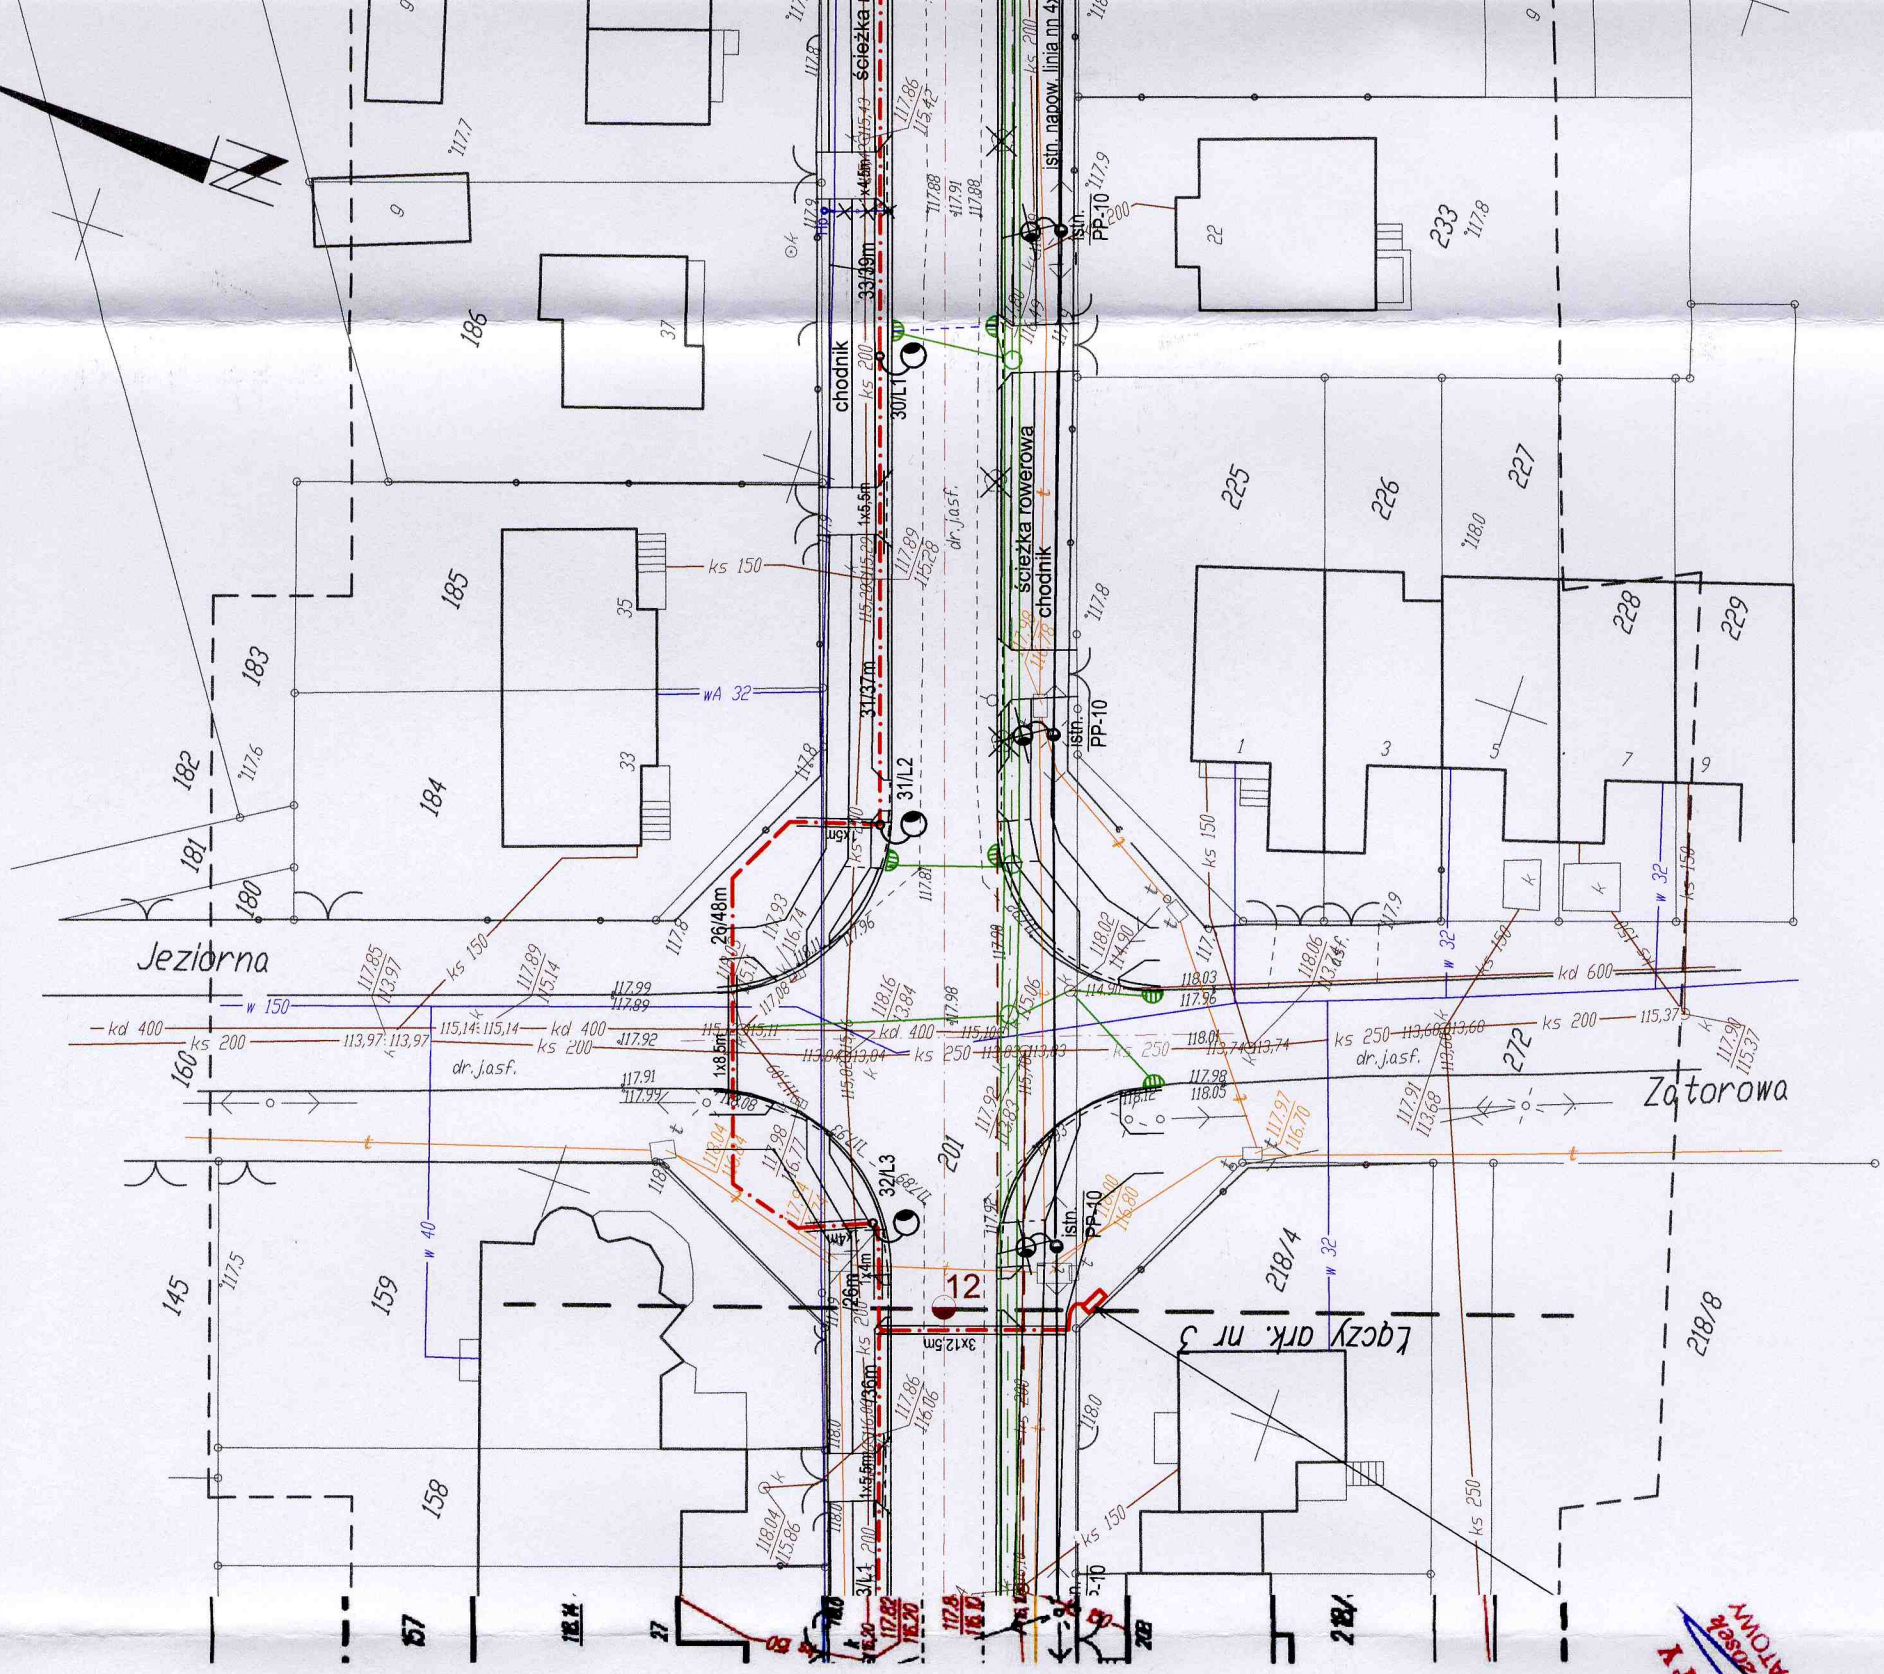


13. 2H2

Arkusz nr 4

Geodeta Upoważniony
Krzysztof Łańka
Zaśw. MGPIB Nr 1000
12-200 Pisz, ul. Wiosna

**SZCZEGÓŁY
ZESTAWIENIE**

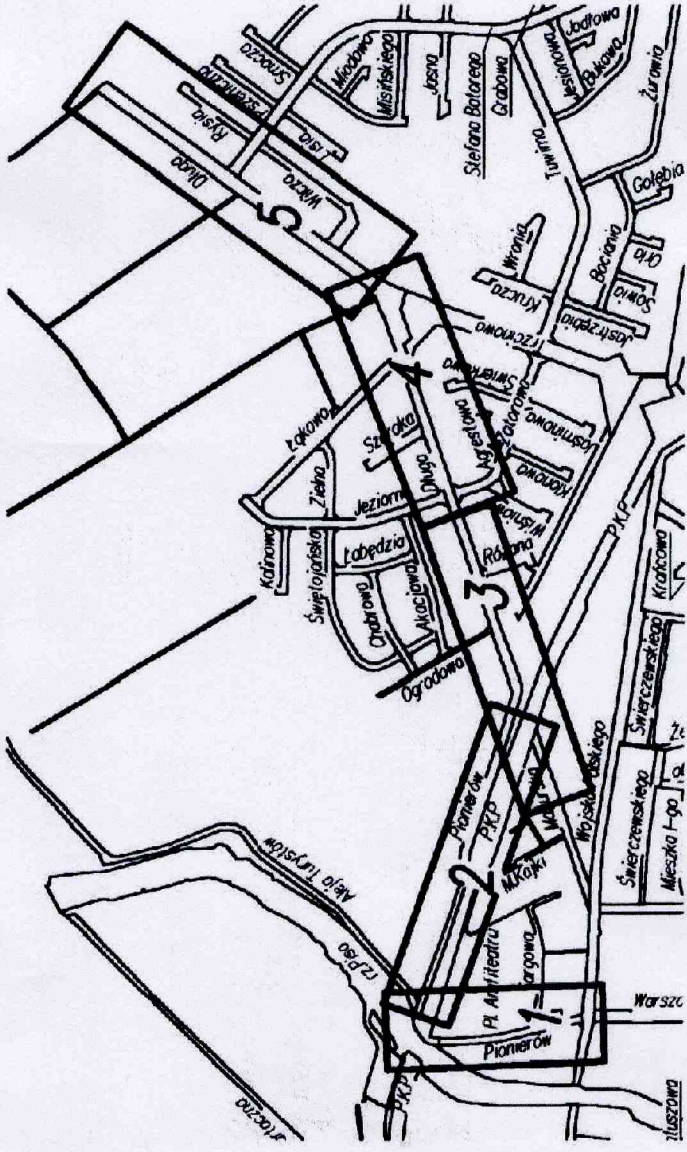

Geografia Pomiatowy
Wzrostek
TAROSTY

mgr inż. Marek Wojnarowski

Przejętymosze obywateli, ludzkość, wymagalosze pozostawienie na ludzkie
podleglosz wyuczysz, i inwalidyzacji powolnoszowej, przys
jednoscich, uprawniosze do wykonywania prac gospodarskich.

2004 - 10 - 18
(niepowrodsz, i sabs)

(imie i nazwisko, podpis, data)
suzosze osobnosz, i sabs)

(**multicommit : data**)

GEORGE
H. H. H. H.