17.1.2

17.1.3

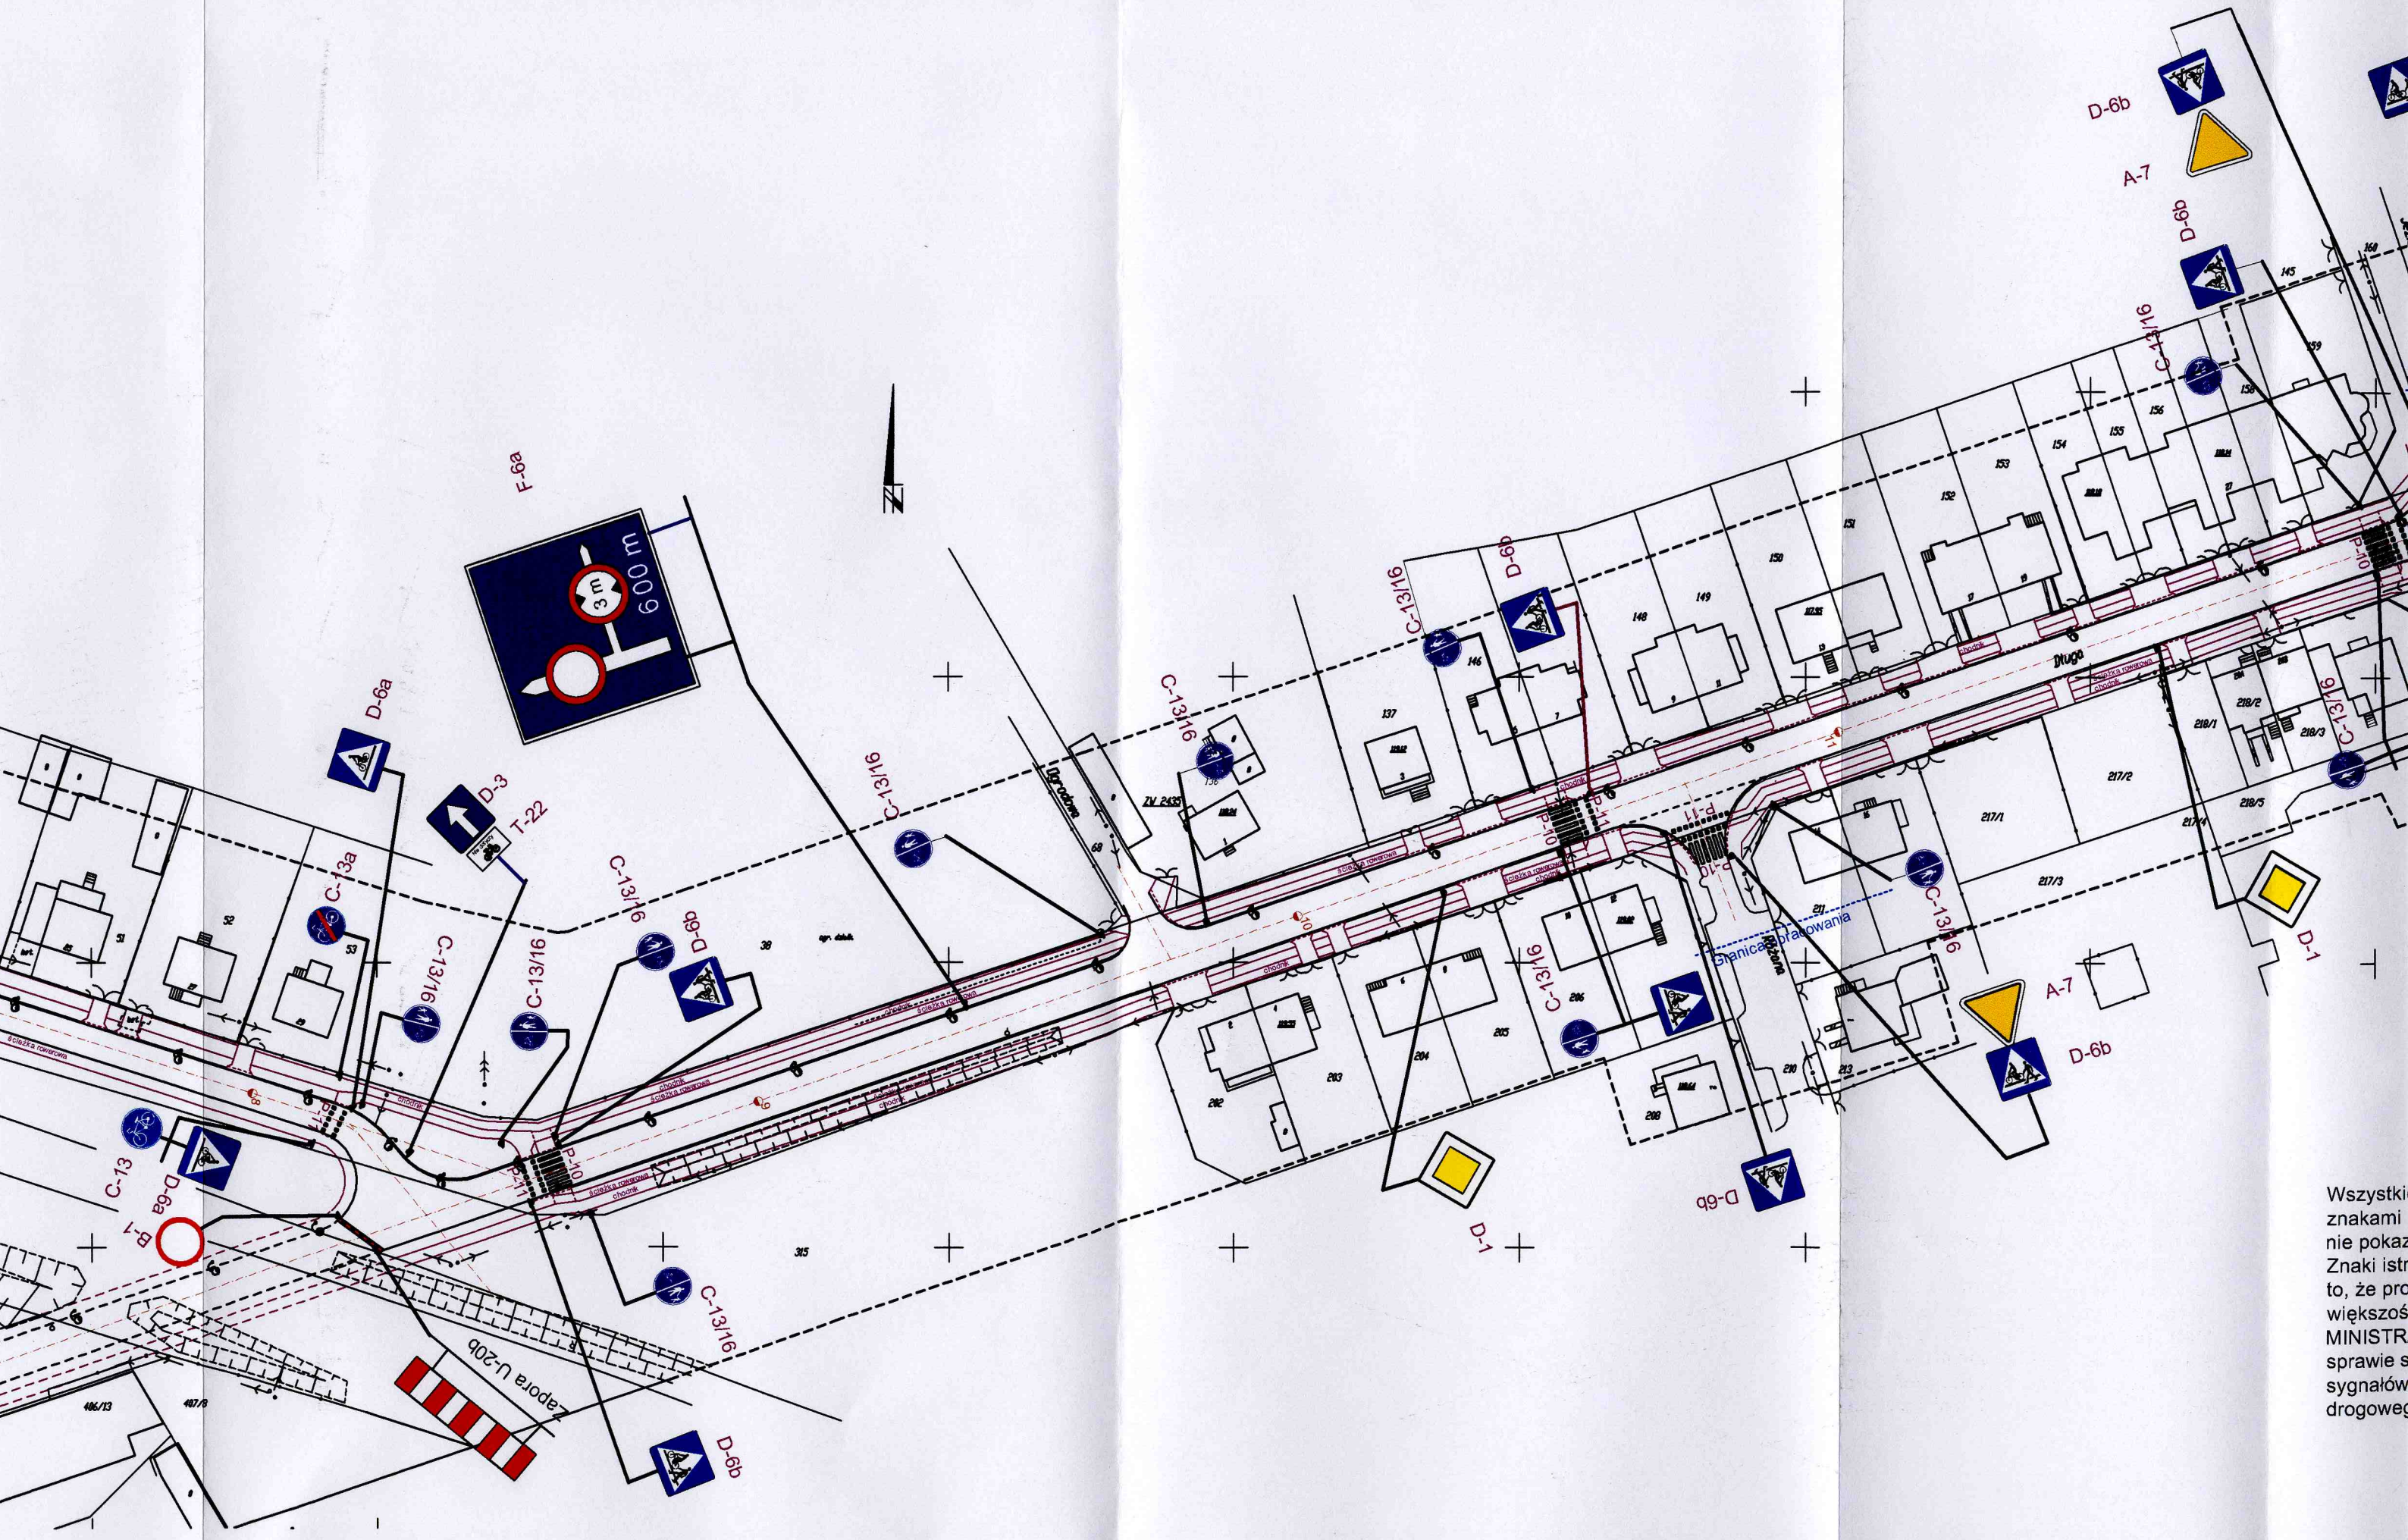
F-9a
3 m
600 m
D-6a
D-3
T-22
C-13a
C-13/16
D-6b
C-13
B-1
P-10
P-11
Zapora U-20b
Ulica Długa
Ogrodowa
Ścieżka rowerowa
chodnik
Granica opracowania
ZV 2435
D-1
A-7
Wszystki
znakami
nie pokaz
Znaki istn
to, że pro
większoś
MINISTR
sprawie s
sygnałów
drogoweg