


Rzut fundamentów
Skala 1 : 100

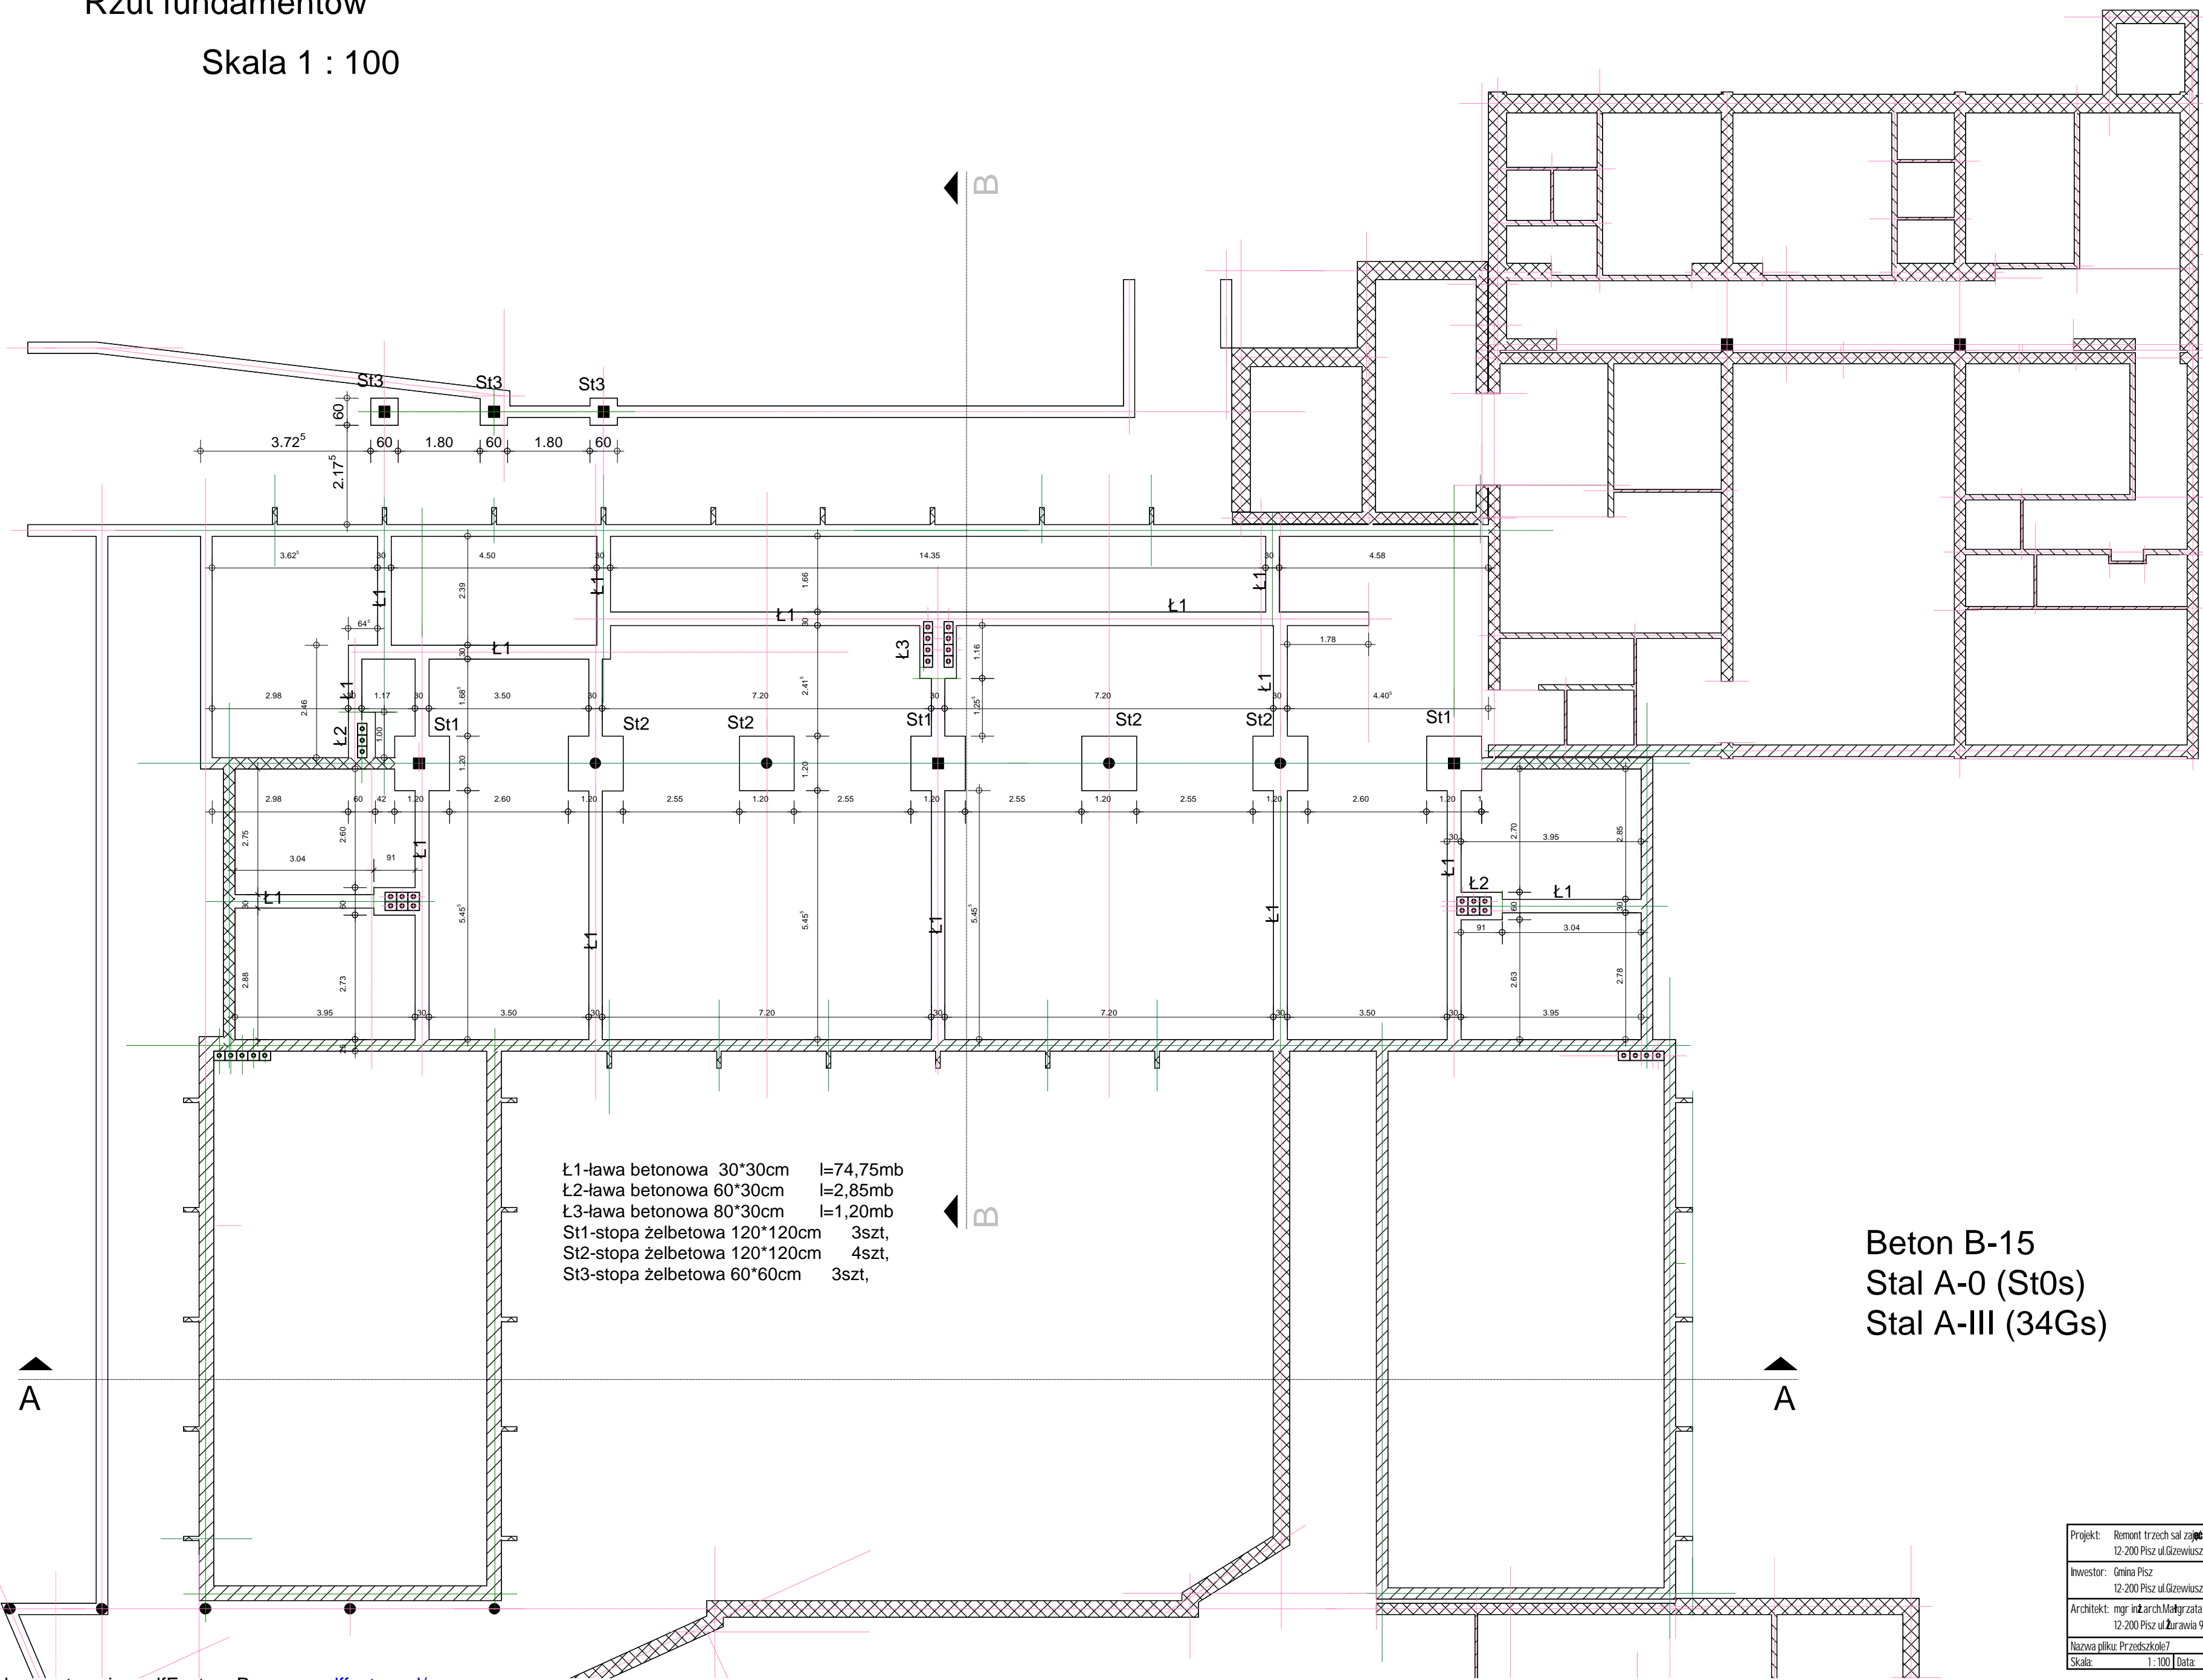

Ł1-lawa betonowa 30*30cm l=74,75mb
Ł2-lawa betonowa 60*30cm l=2,85mb
Ł3-lawa betonowa 80*30cm l=1,20mb
St1-stopa żelbetowa 120*120cm 3szt,
St2-stopa żelbetowa 120*120cm 4szt,
St3-stopa żelbetowa 60*60cm 3szt,

Beton B-15
Stal A-0 (St0s)
Stal A-III (34Gs)

Projekt:	Remont trzech sal zajęciowych sanitarnych 12-200 Pisz ul.Giszewiusza 9 Przedszkole nr.1
Inwestor:	Gmina Pisz 12-200 Pisz ul.Giszewiusza 5
Architekt:	mgr inż.arch.Małgorzata Borak 12-200 Pisz ul.Burawia 9
Nazwa pliku:	Przedszkole7
Skala:	1:100 Data: 2005-09-17 Fundament