


Rzut przyziemia Skala 1: 100

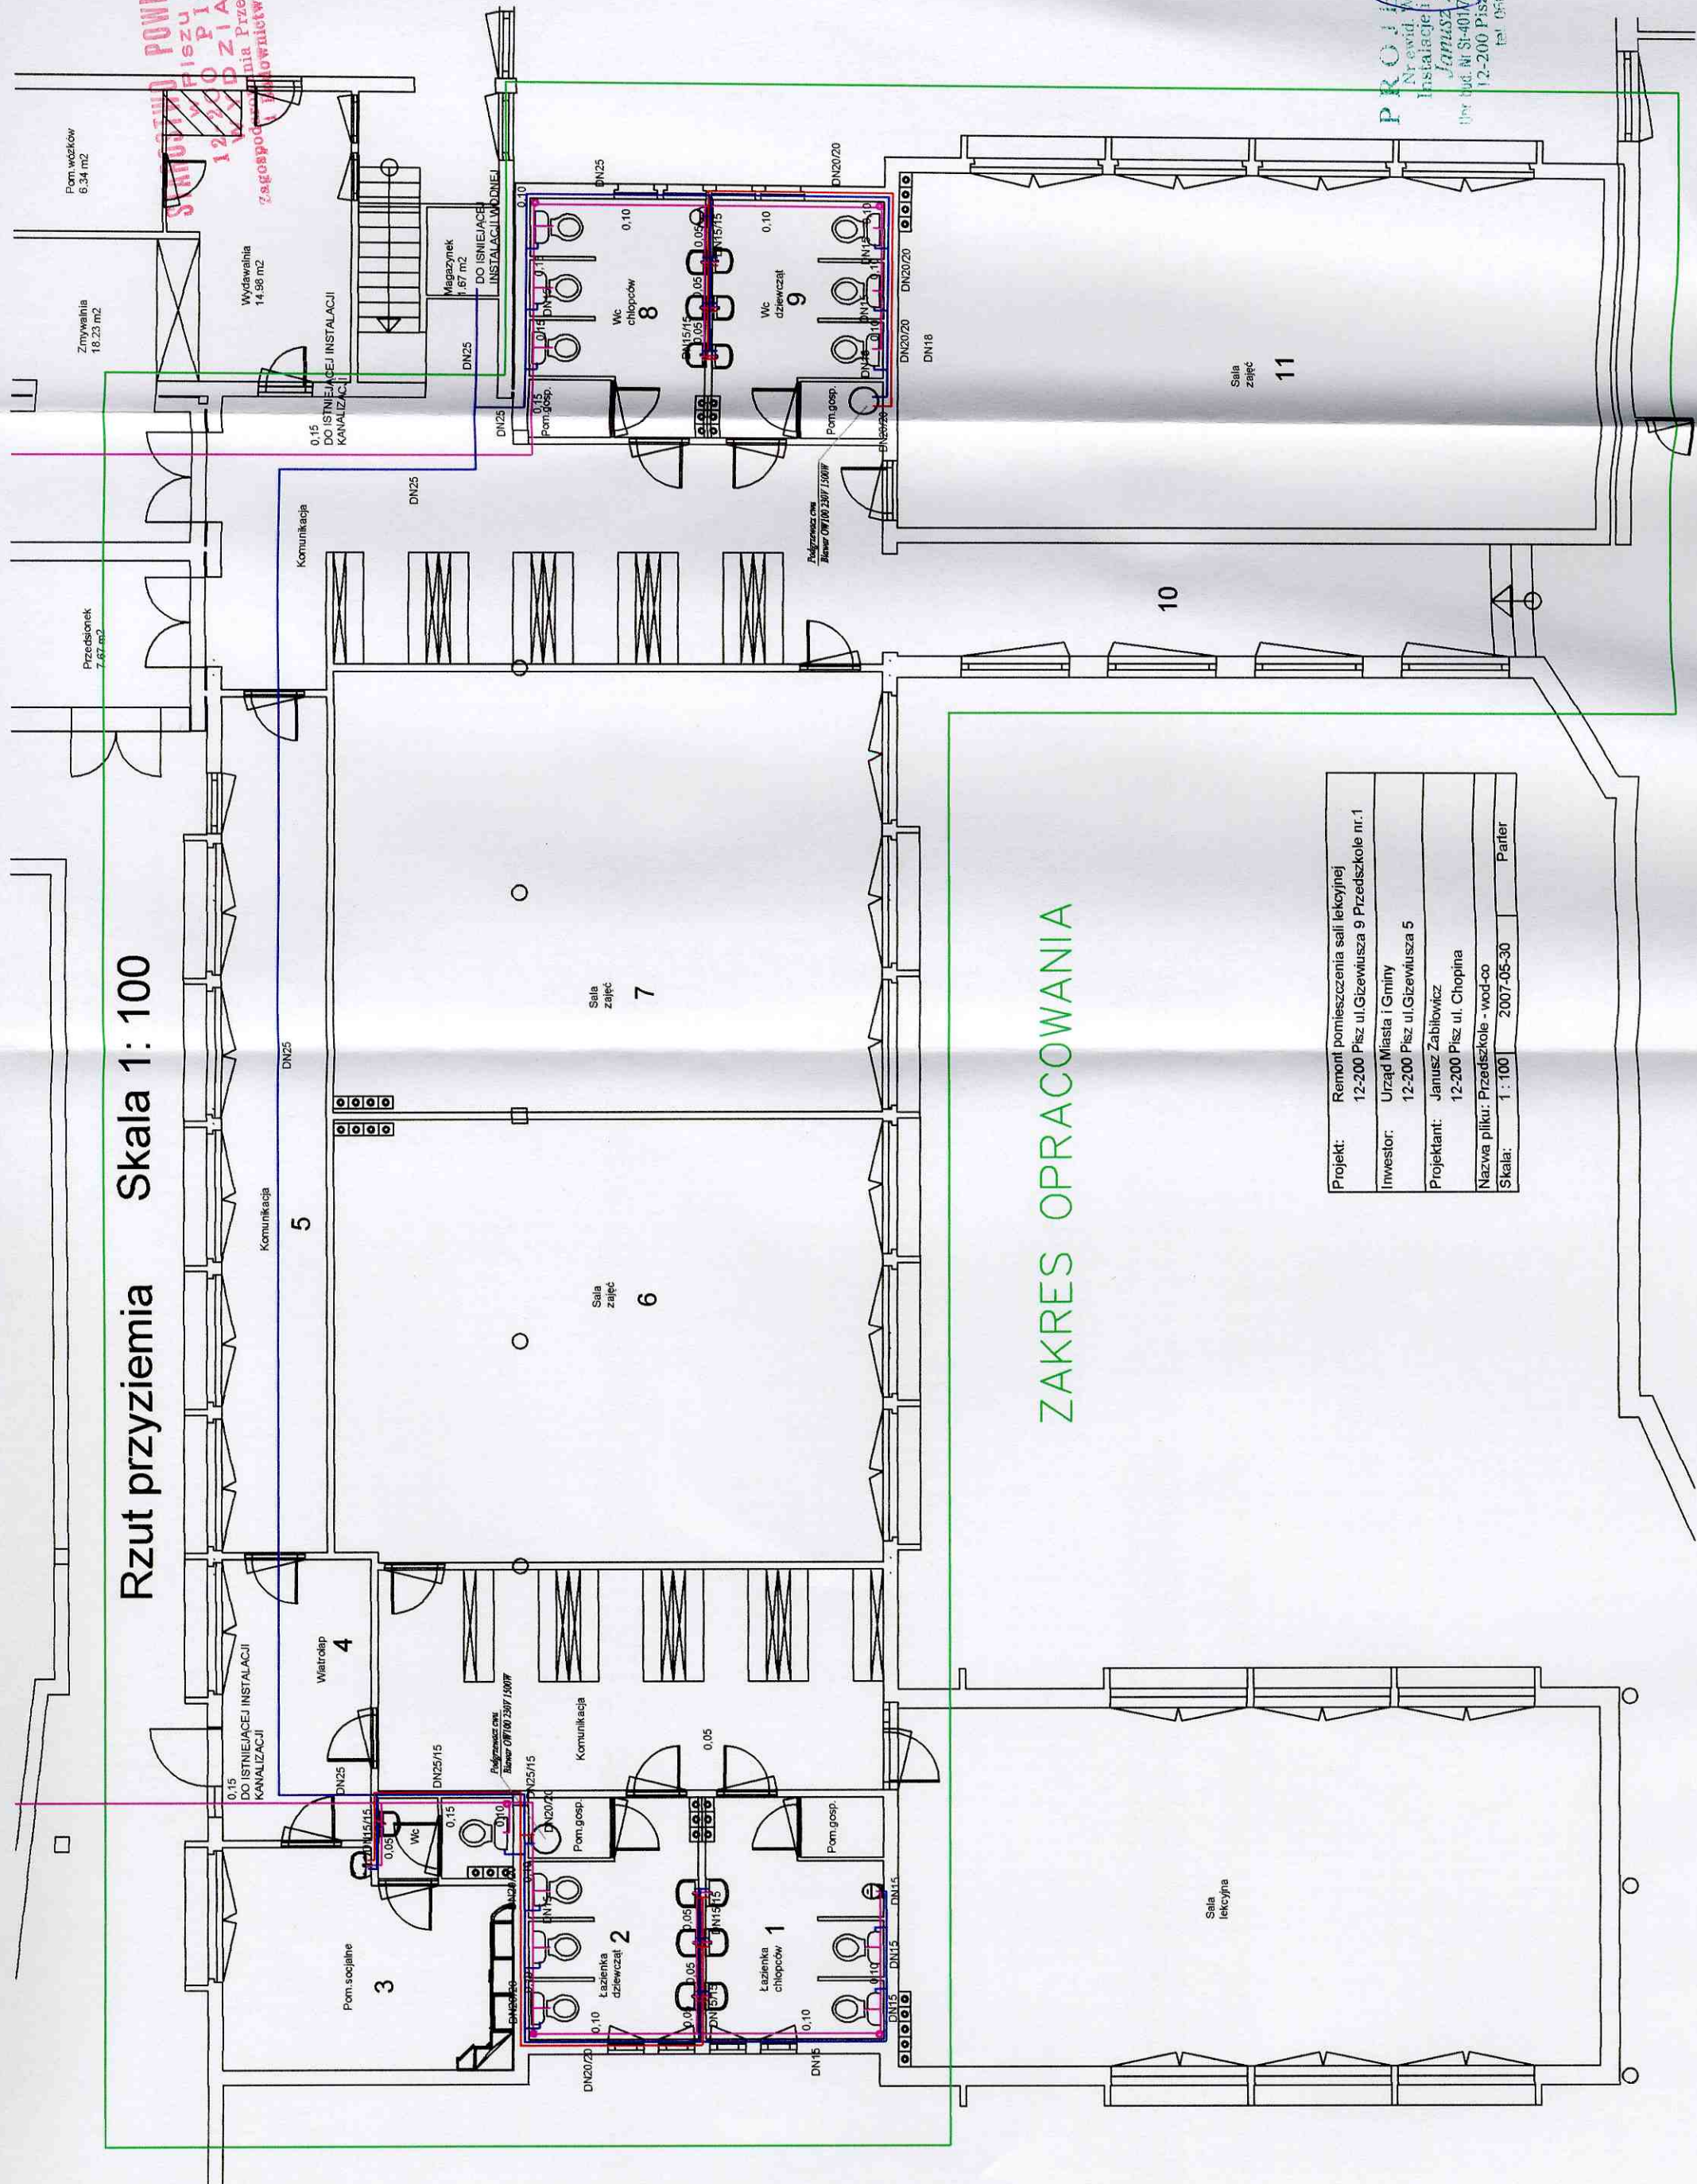

ZAKRES OPRACOWANIA

Projekt:	Remont pomieszczenia sali lekcyjnej	
Inwestor:	Urząd Miasta i Gminy	
Nazwa pliku:	Przedszkole - wod-co	
Skala:	1 : 100	2007-05-30
		Parter

PROJEKTANT
Nr ewid. 3041/02
Instalacje sanitarne
ul. 12-200 Pisz ul. Chopina 3
12-200 Pisz
tel. 0507 055 198