


UNIAWA:
Wszystkie obiekty budowlane podlegają
wytyczeniu przez jednostki wykonawstwa
geodezyjnego lub przez osoby fizyczne
posiadające zezwolenie na wykonywanie
robót geodezyjnych.

UNAWA:
Nie wyklucza się istnienia w terenie
innych urządzeń podziemnych, o których
brak informacji wynika z zaszczer-
ności historycznych lub niedopełnienia
przepisów zgłoszenia do inwentaryzacji
(Ustawa Prawo Geodezyjne i Kartograficzne
Dz. U. 30/1989 poz. 163)

 

SKALA 1: 1000

Gmina: Pisz

Województwo: warmińsko-mazurskie

Sekcje mapy zasadniczej:

[illegible]


Mapa aktualna w dniu: 10.11.2005 r.

Niniejszą mapę sporządziło
Biuro Usług Geodezyjnych

Zbigniew Deniszewski
na podstawie materiałów archiwalnych i pomiaru
uzupełniającego z roku 2005.

№ докв. 441/75/2005

Zestawienie arkuszy

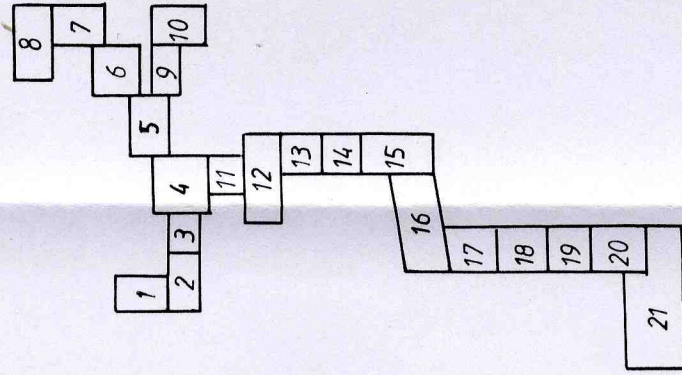

ARK. (2

15035-663-570/05-
30-M-2005.
35/2005.

5/2005
TAROSTY
Lp. Wyższe
Inż. Henryk POWIAŁOWY
GEODETA POWIAŁOWY