ark 3/2

ark 3/3

STAROSTWO POWIATOWE
w Piszu
12-200 PISZ
WYDZIAŁ
Zagospodarowania Przestrzennego
i Budownictwa

Obręb Zawady

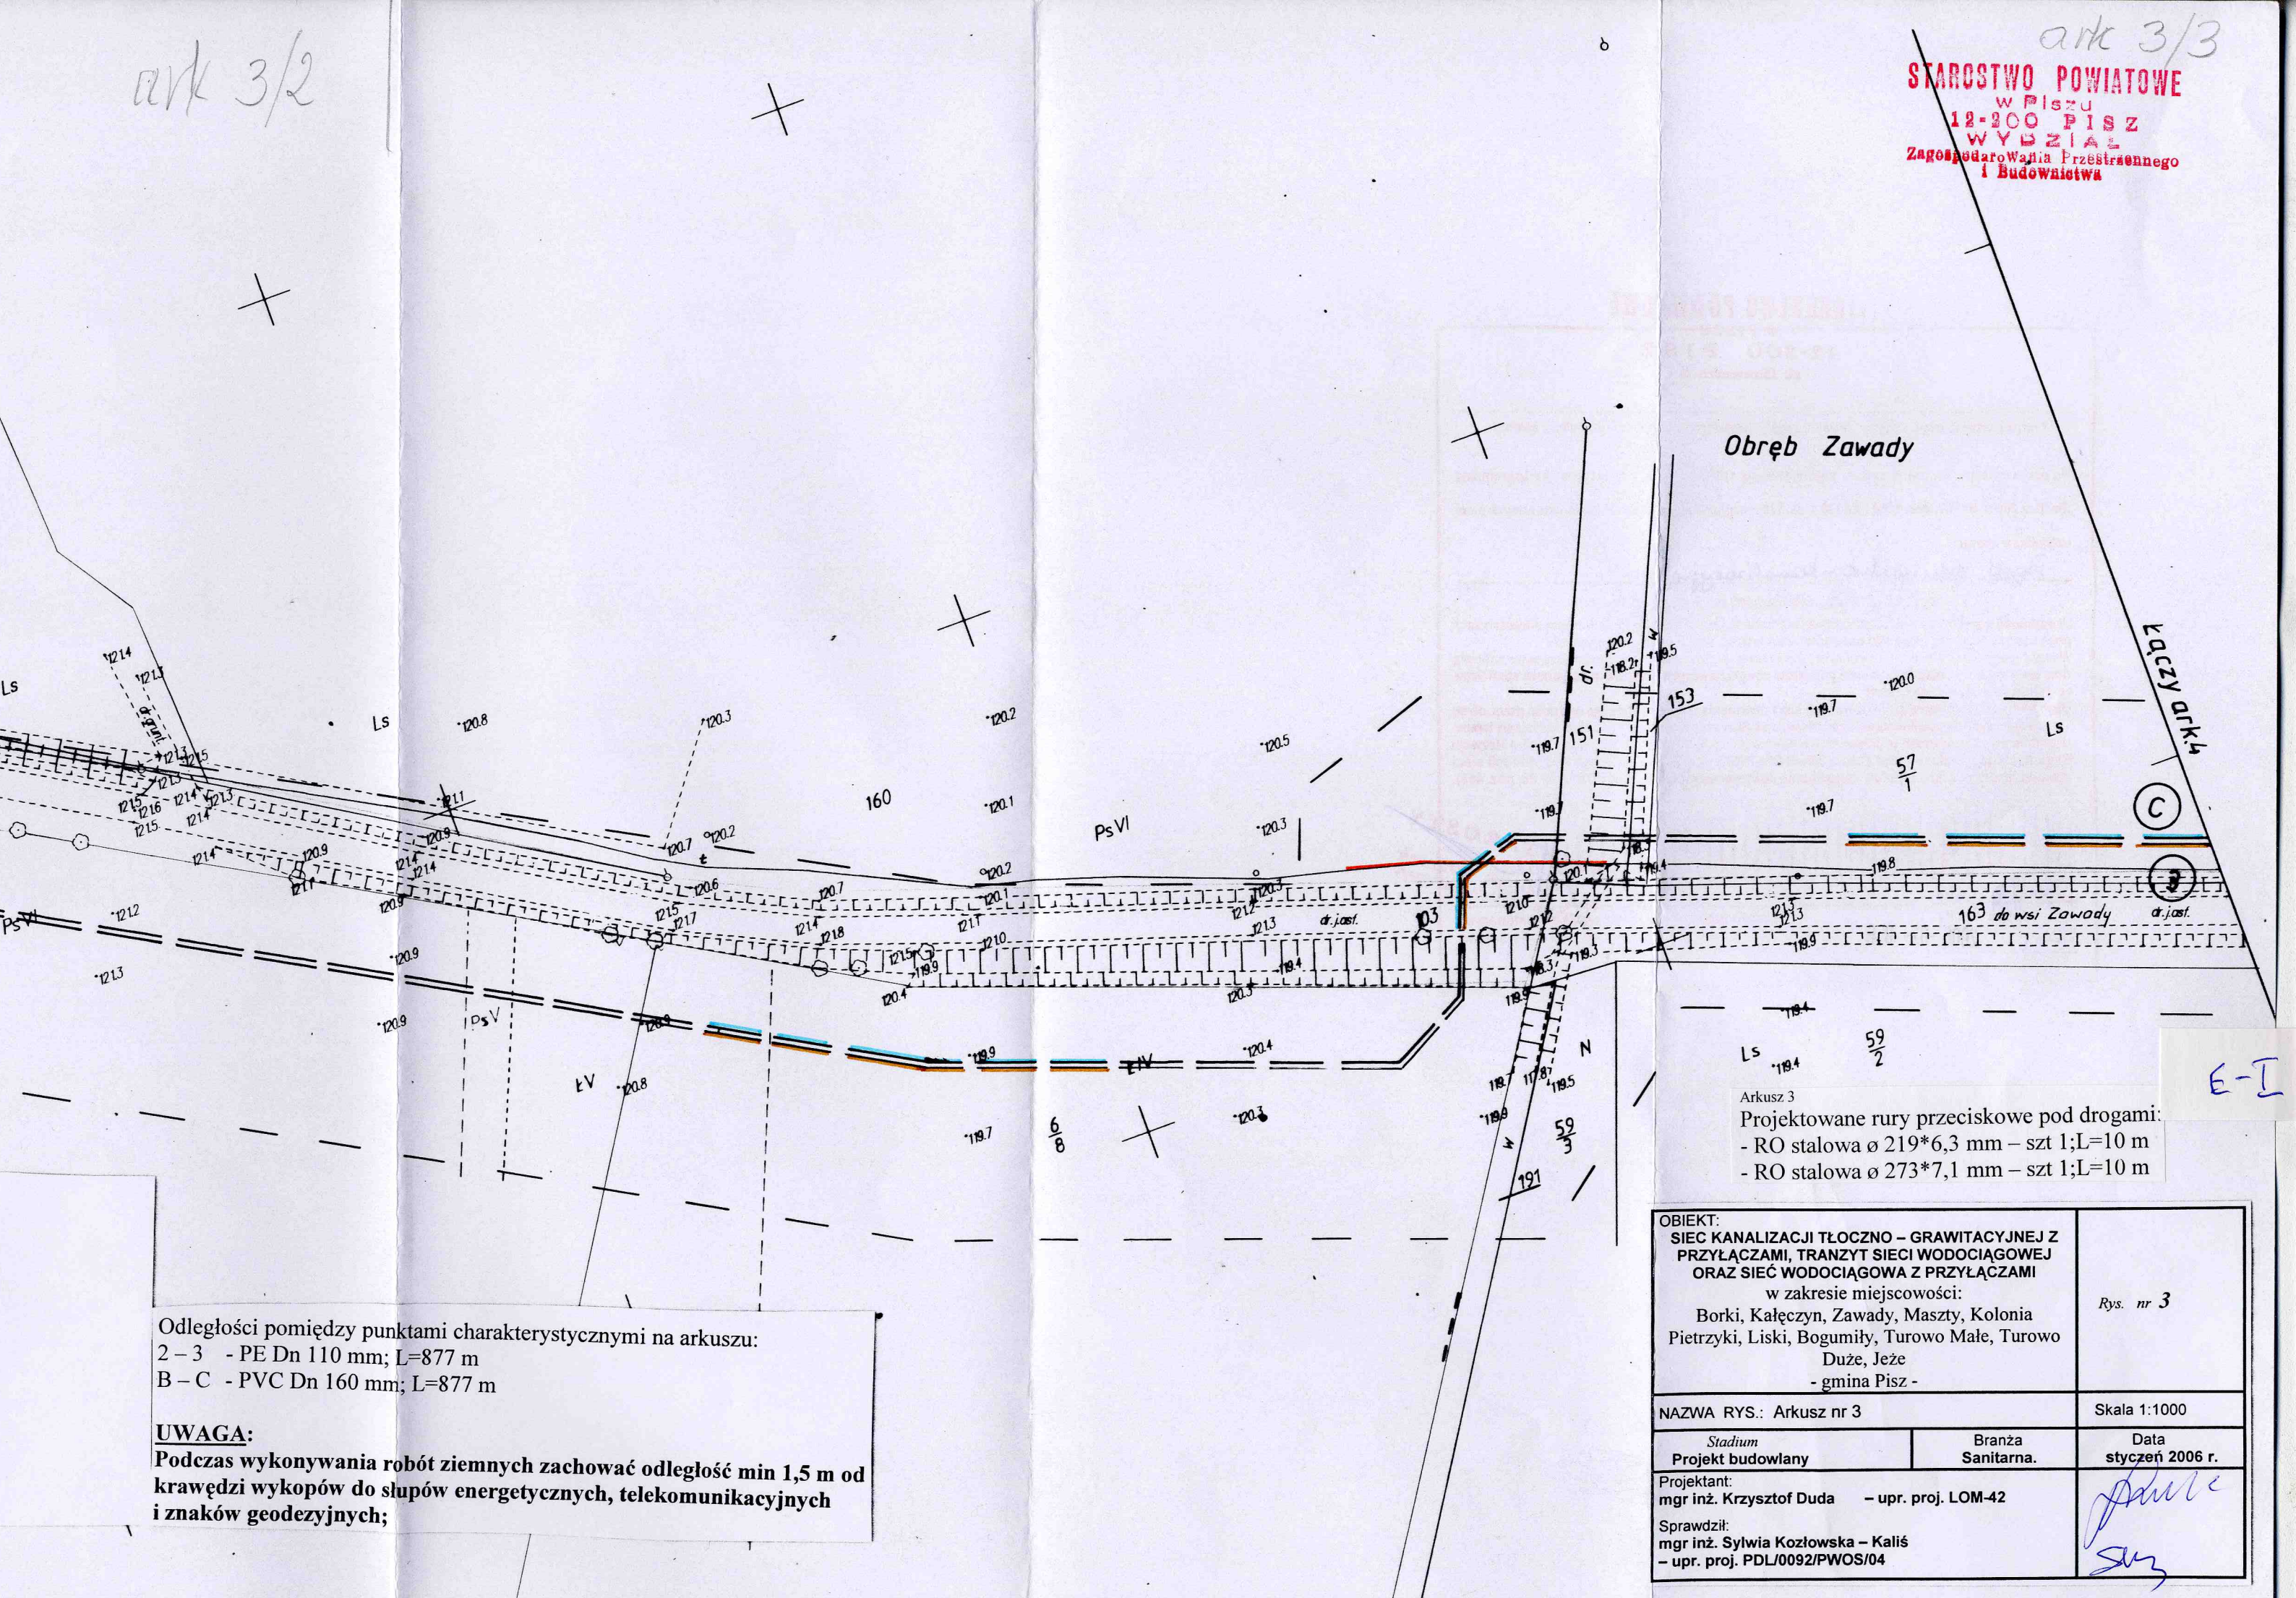


Odległości pomiędzy punktami charakterystycznymi na arkuszu:
2 – 3 - PE Dn 110 mm; L=877 m
B – C - PVC Dn 160 mm; L=877 m

**UWAGA:**
**Podczas wykonywania robót ziemnych zachować odległość min 1,5 m od krawędzi wykopów do słupów energetycznych, telekomunikacyjnych i znaków geodezyjnych;**

Arkusz 3
Projektowane rury przeciskowe pod drogami:
- RO stalowa ø 219*6,3 mm – szt 1;L=10 m
- RO stalowa ø 273*7,1 mm – szt 1;L=10 m

E-I

| | | |
|---|---|---|
| OBIEKT:<br>**SIEC KANALIZACJI TŁOCZNO – GRAWITACYJNEJ Z PRZYŁĄCZAMI, TRANZYT SIECI WODOCIĄGOWEJ ORAZ SIEĆ WODOCIĄGOWA Z PRZYŁĄCZAMI**<br>w zakresie miejscowości:<br>Borki, Kałęczyn, Zawady, Maszty, Kolonia Pietrzyki, Liski, Bogumiły, Turowo Małe, Turowo Duże, Jeże<br>- gmina Pisz - | | *Rys. nr* **3** |
| NAZWA RYS.: Arkusz nr 3 | | Skala 1:1000 |
| *Stadium*<br>**Projekt budowlany** | Branża<br>**Sanitarna.** | Data<br>**styczeń 2006 r.** |
| Projektant:<br>**mgr inż. Krzysztof Duda – upr. proj. LOM-42**<br>Sprawdził:<br>**mgr inż. Sylwia Kozłowska – Kaliś – upr. proj. PDL/0092/PWOS/04** | | |