




MAPA DO CELÓW PROJEKTOWYCH	
Indeks i data zgłoszenia pracy geodetyjnej	G. RM42.1.1553.2022
Nr rk. zam.	18362/27.9.2022
Współrzędne	Współrzędne M2011/RSK
gmina	Pisz
Opis ewidencyjny	Identyfikator i nazwa 281603_4.0001 Pisz
Działka ewidencyjna nr	486/5
Szala mapy	500
Nazwa układu współrzędnych	PL-ETRS2000-44H
Zakres opracowania	Nie badano
Informacje o salachach gruntowych w zakresie aktualizacji mapy	2022.10.28
Data opracowania mapy	2022.10.28
Niniejsza mapa została sporządzona na podstawie istniejących materiałów sytuacyjnych, zasad odrodków oraz pomiaru uwzględniającego	
Nie wyklucza się istnienia w terenie innych nie wskazanych na mapie urządzeń podziemnych, które nie były zgłoszone do inwentaryzacji pomiarowej lub brak było informacji branżowych.	

**GEOCAD-Andrzej Just**  
Usługi Geodezyjne i Taxi  
12-200 Pisz, ul. Tadeusza Kościuski 14/23  
firma

**GEOCAD-ANDRZEJ JUST**  
Usługi Geodezyjne i Taxi  
12-200 Pisz, ul. Tadeusza Kościuski 14/23  
183 602 607 308 87 424 02 40  
Miejsce wykreślenia / 10 uprzedzeń

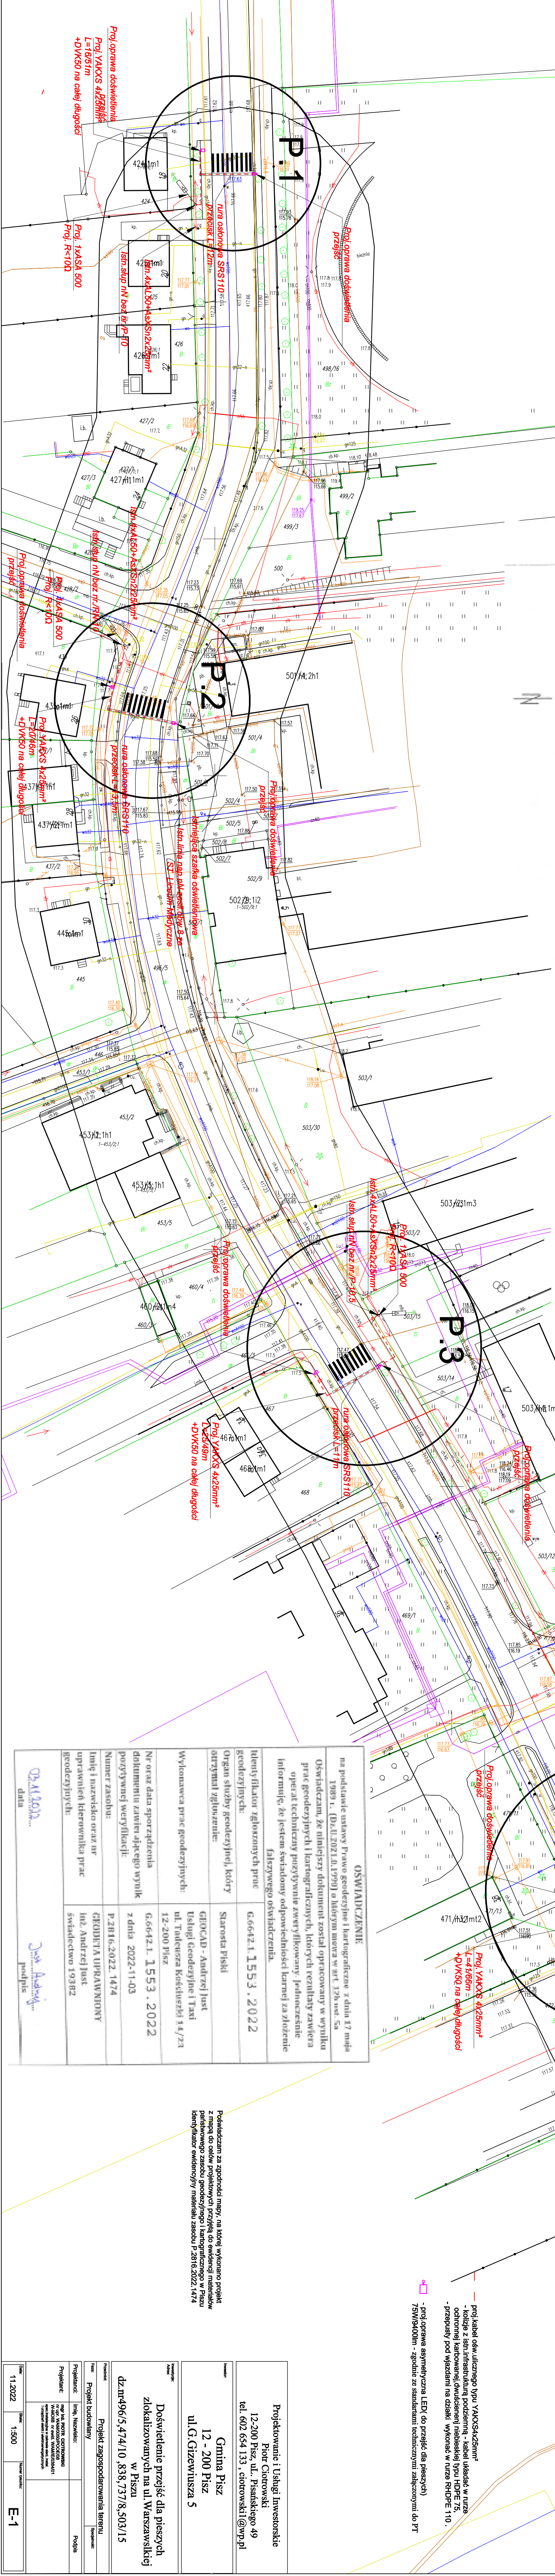

OŚWIADCZENIE	
na podstawie ustawy Prawo geodezyjne i kartograficzne z dnia 17 maja 1999 r. (Dz.U.2021.0.1290) o historycznym mapie w art. 13b ust. 5a	
Oświadczam, że niniejszy dokument został opracowany w wyniku prac geodezyjnych i kartograficznych, których rezultaty zawiera opisanie techniczne przytaczane w niniejszym dokumencie informację, że jestem świadomy odpowiedzialności karnej za złożenie fałszywego oświadczenia.	
Identyfikator zgłoszonych prac geodezyjnych	G.6642.1.1553.2022
Organ służby geodezyjnej, który otrzymał zgłoszenie	Starosta Piski
Wykonawca prac geodezyjnych	GEOCAD - Andrzej Just ul. Tadeusza Kościuski 14/23 12-200 Pisz
Nr oraz data sporządzenia dokumentu zawierającego wynik przytaczanej weryfikacji	G.6642.1.1553.2022 z dnia 2022-11-03
Numer zasobu	P.2816.2022.1474
Imię i nazwisko oraz nr uprawnień kierownika prac geodezyjnych	GEODEZJA UPRAWNIENY mgr Andrzej Just świadectwo 193482
Obr. 12.02.2022...	
data	
podpis	

Projektowanie i Usługi Inwestorskie Piotr Ciotowski tel. 602 654 133, ciotowski1@wp.pl	
Gmina Pisz 12 - 200 Pisz ul. G. Gieziwulskiego 5	
Doświetlenie przejść dla pieszych zlokalizowanych na ul. Warszawskiej w Pisz	
dz.m496/5.474/10_836.737/8.503/15	
Projekt budowlany	
Projektant: mgr inż. Piotr Ciotowski	
Data: 11.2022	
1:500	
E-1	