


Skala 1:50:500
Legenda:
— Teren (stan istniejący)
— Niweleta
▼ Ekstremum łuku pionowego
■ Kanał deszcz. projektowany

Obiekt:
Budowa parkingu za Cmentarzem Komunalnym w Pisz przy ulicy Spokojnej

P.P. 111,00 m npm

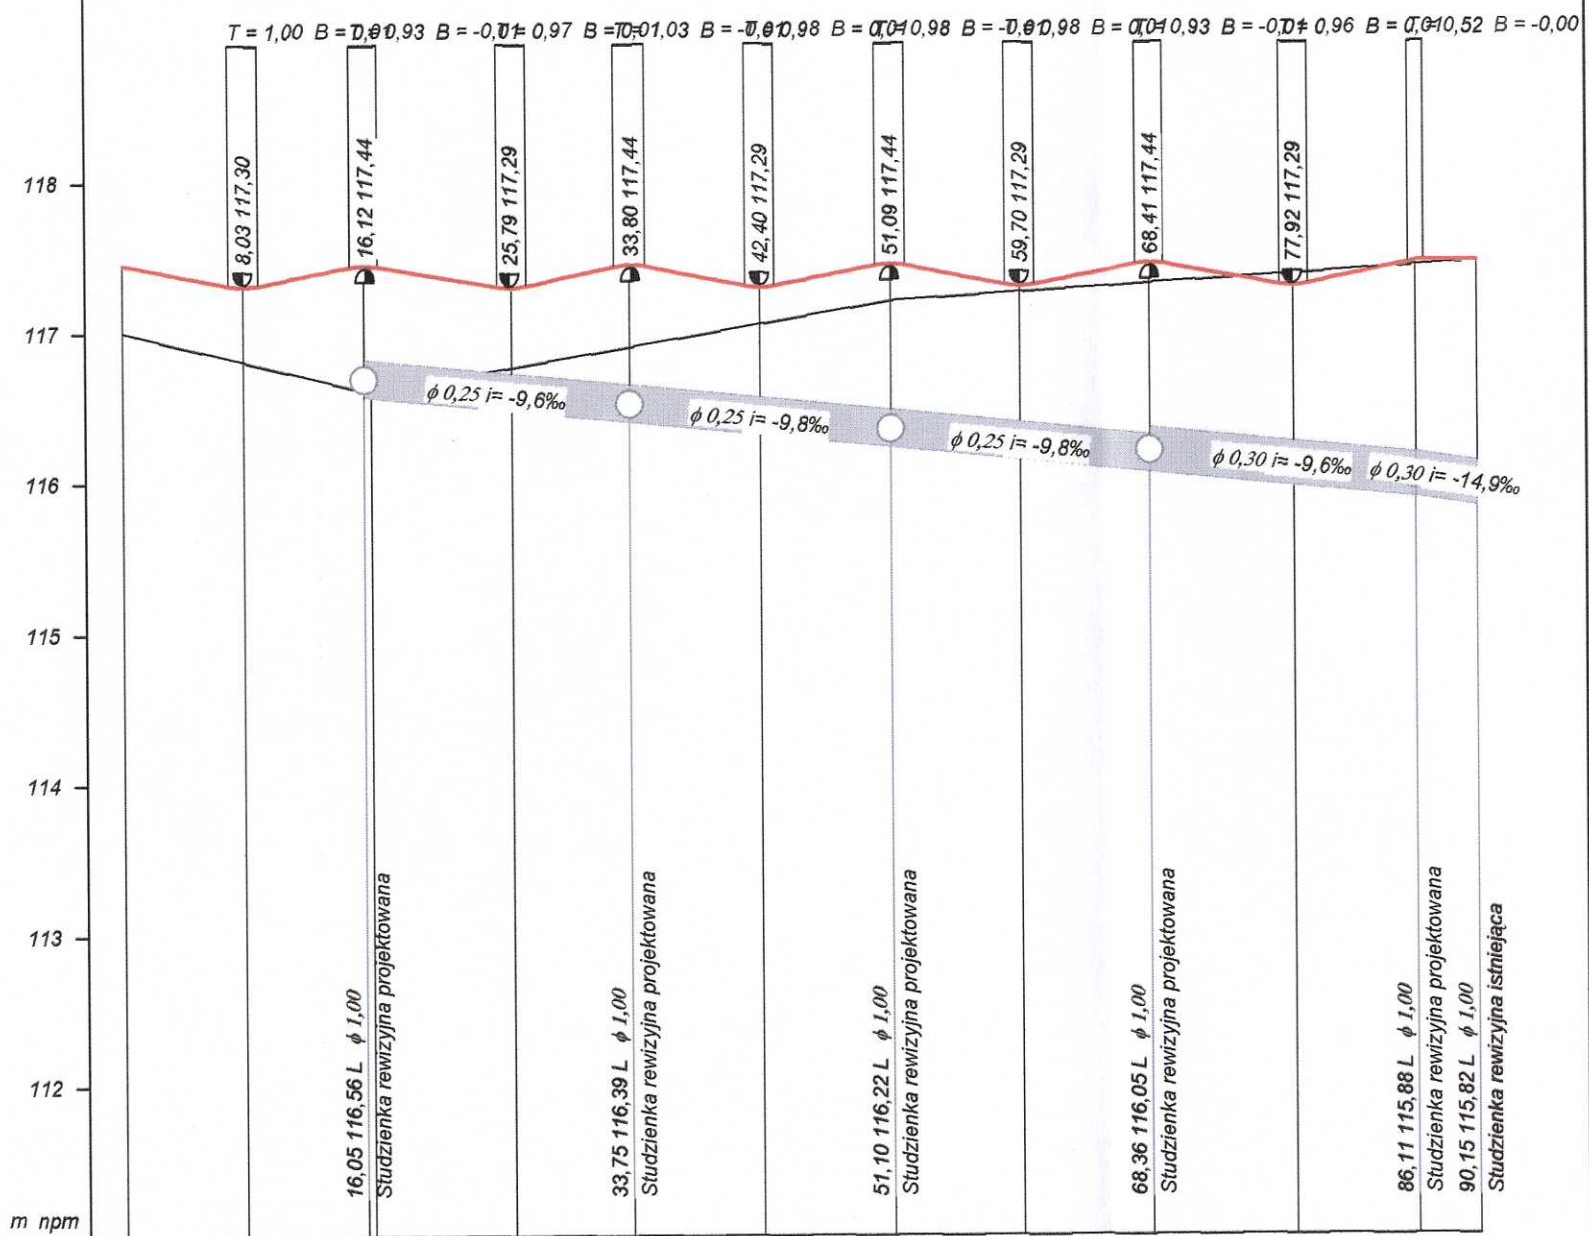

RODZAJ NAWIERZCHNI	Nawierzchnia bitumiczna											
RÓŻNICE RZĘDNYCH (Zn-Zt)	+0,45	+0,48	+0,53	+0,80	+0,55	+0,55	+0,24	+0,25	+0,05	+0,13	+0,08	+0,02
RZĘDNE NIWELETY (Zn)	117,45	117,36	117,31	117,43	117,38	117,30	117,38	117,43	117,38	117,43	117,38	117,45
SPADKI I ŁUKI PIONOWE	-0,0199 7,03	0,02 6,09	-0,0173 7,95	0,0217 5,84	-0,0197 6,64	0,0195 6,74	-0,0198 6,63	0,0196 6,74	-0,0176 7,74	0,021 6,62	0 3,52	0
RZĘDNE TERENU (Zt)	117,00	116,83	116,78	116,63	116,75	116,88	117,03	117,18	117,25	117,37	117,43	117,45
PROSTE I ŁUKI POZIOME	P=90,15											
Kąty γ (grady)												
Początki i końce krzywych przejściowych oraz łuków (odległość rzędna)												
ODLEGŁOŚCI (Y)	0,00	7,03	15,12	24,93	33,75	41,40	50,12	58,72	67,43	76,04	85,58	90,15

Wykonawca	Przedsiębiorstwo Inżynierii Komunalnej "PIK" - mgr inż. Krzysztof Bronisław Leniec, 12-200 Pisz, Mالدانin 18A, tel. 508 265-750											
Inwestor	GMINA W PISZU											
Obiekt	Budowa parkingu za Cmentarzem Komunalnym w Pisz przy ulicy Spokojnej											
Nazwa rysunku	Przekrój podłużny do studni D 103											
Opracował	mgr inż. Krzysztof Leniec											
Projektował	mgr inż. Krzysztof Leniec											
Sprawił												
Załączników brak												
Skala 1:50:500												
Data 22.09.2008 r.												

STAROSTWO POWIATOWE
w Pisz
12-200 PISZ
WYDZIAŁ
ZAGOSPODAROWANIA PRZESTRZENNEGO
I BUDOWNICTWA

STAROSTWO POWIATOWE
Wartości współrzędnych punktów niwelety

12-200 PISZ

Objaśnienia : PPP - początek prostej przejściowej (liczba to numer wierzchołka),
PKP - początek krzywej przejściowej (liczba to numer wierzchołka),
KKP - koniec krzywej przejściowej (liczba to numer wierzchołka),
PŁK - początek łuku kołowego (liczba to numer wierzchołka),
ŚŁK - środek łuku kołowego (liczba to numer wierzchołka),
KŁK - koniec łuku kołowego (liczba to numer wierzchołka),
Załamane - załamanie kierunku trasy (liczba to numer wierzchołka).
Kolumna "Różnica" zawiera różnice rzędnych niwelety i terenu.

Lokalizacja Rzędna Różnica Opis

0+000,00	117,45	+0,45	
0+005,00	117,35	+0,47	
0+010,00	117,33	+0,57	
0+015,00	117,43	+0,79	
0+020,00	117,38	+0,72	
0+025,00	117,30	+0,55	
0+030,00	117,37	+0,53	
0+035,00	117,43	+0,50	
0+040,00	117,33	+0,32	
0+045,00	117,33	+0,24	
0+050,00	117,43	+0,25	
0+055,00	117,37	+0,15	
0+060,00	117,29	+0,03	
0+065,00	117,38	+0,10	
0+070,00	117,42	+0,10	
0+075,00	117,33	-0,02	
0+080,00	117,32	-0,06	
0+085,00	117,43	+0,01	
0+090,00	117,45	+0,00	
0+090,15	117,45	0,00	

