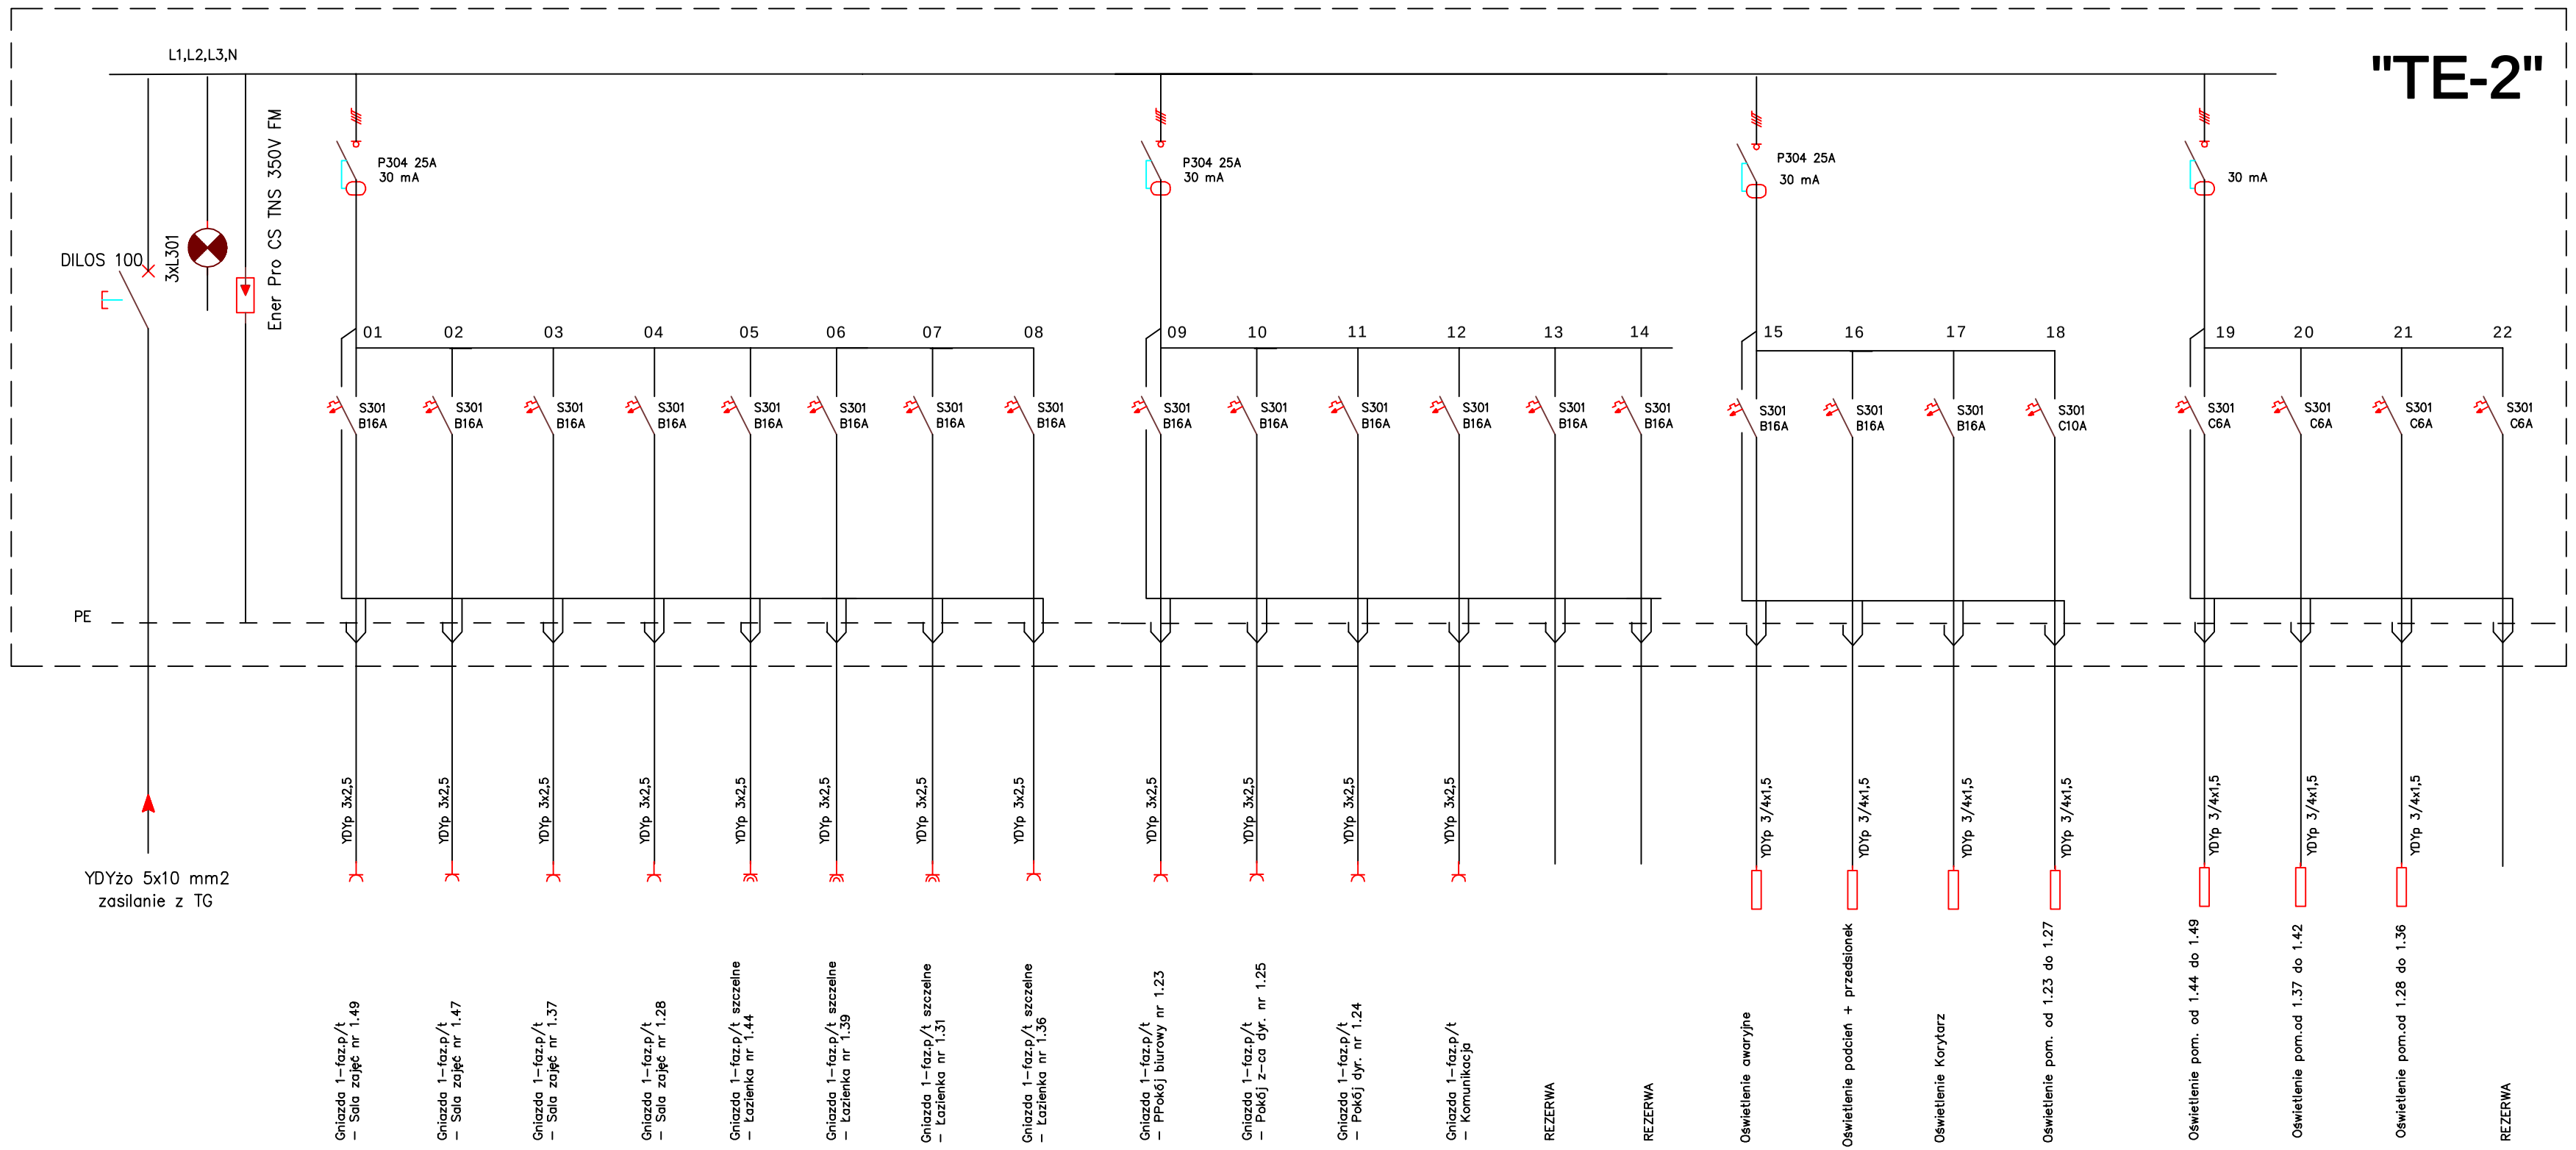

XL3160 rozdz.wnękowa 3R

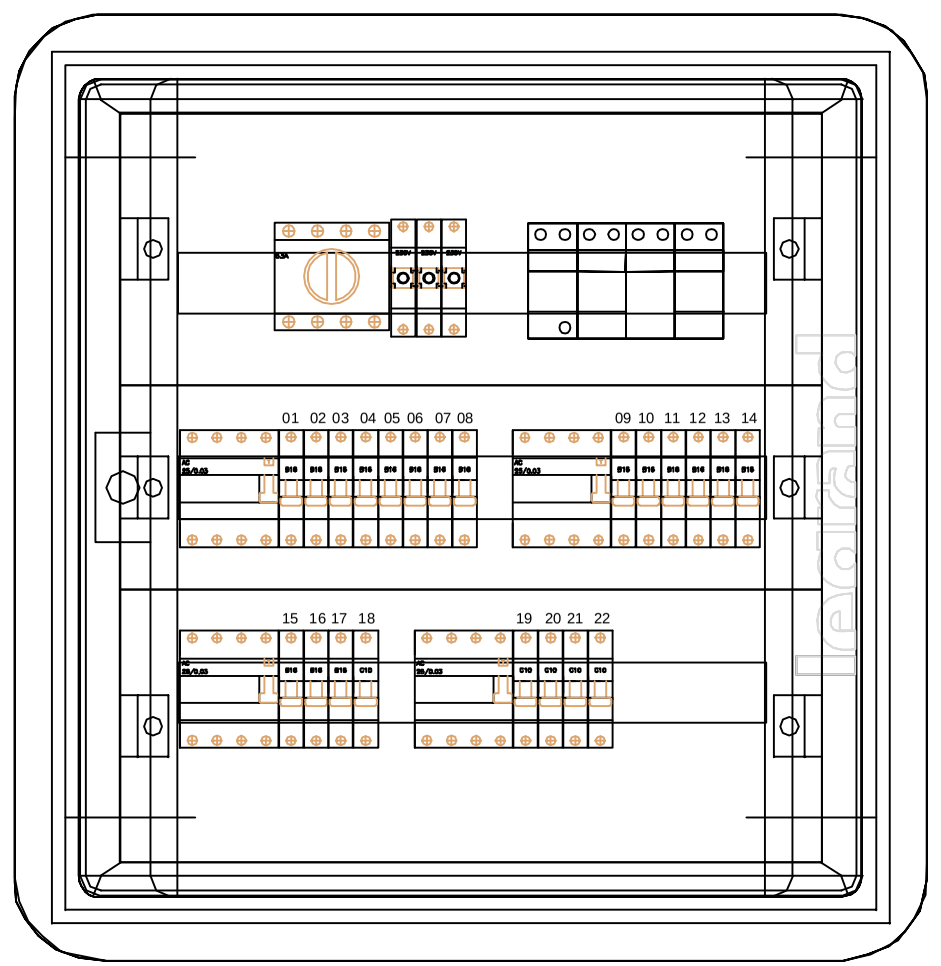

Szybkie samoczynne wyłączanie zasilania
Układ sieci TN-S 400/230V

OPRACOWAŁ :	mgr inż. Piotr Ciotrowski
PROJEKTANT :	mgr inż. Piotr Ciotrowski
SPRAWDZIŁ :	
URZĄD GMINY 12-200 Pisz ul.Grzewusza 5	
INWESTOR :	
TEMAT :	Remont i modernizacja budynku przedszkola 12-200 Pisz ul.Grzewusza 9 Przedszkole nr.1
URZĄDZENIE :	SCHEMAT IDEOWY ZASILANIA "TE-2"

Projektowanie i Usługi Inwestorskie
12-200 Pisz
ul.Czerniewskiego 1/43
(0-87) 42-300-45 e-mail:biuro@piui.pl

Nr str. : 19

RYSUNEK : E-8