

PROJEKT ZAGOSPODAROWANIA PLACU 2A KINEM

RYS. 1



25.2

**OZNACZENIA:**






PROJEKT ZAGOSPODAROWANIA  
BI PLACU ZA KINEM

RYS. 3

ZAGOSPODAROWANIE TERENU  
WEDŁUG ODRĘBNEGO PROJEKTU  
Z DOPROWADZENIEM CIĄGU  
PIESZO-JEZDNEGO DO UL. 1 MAJA

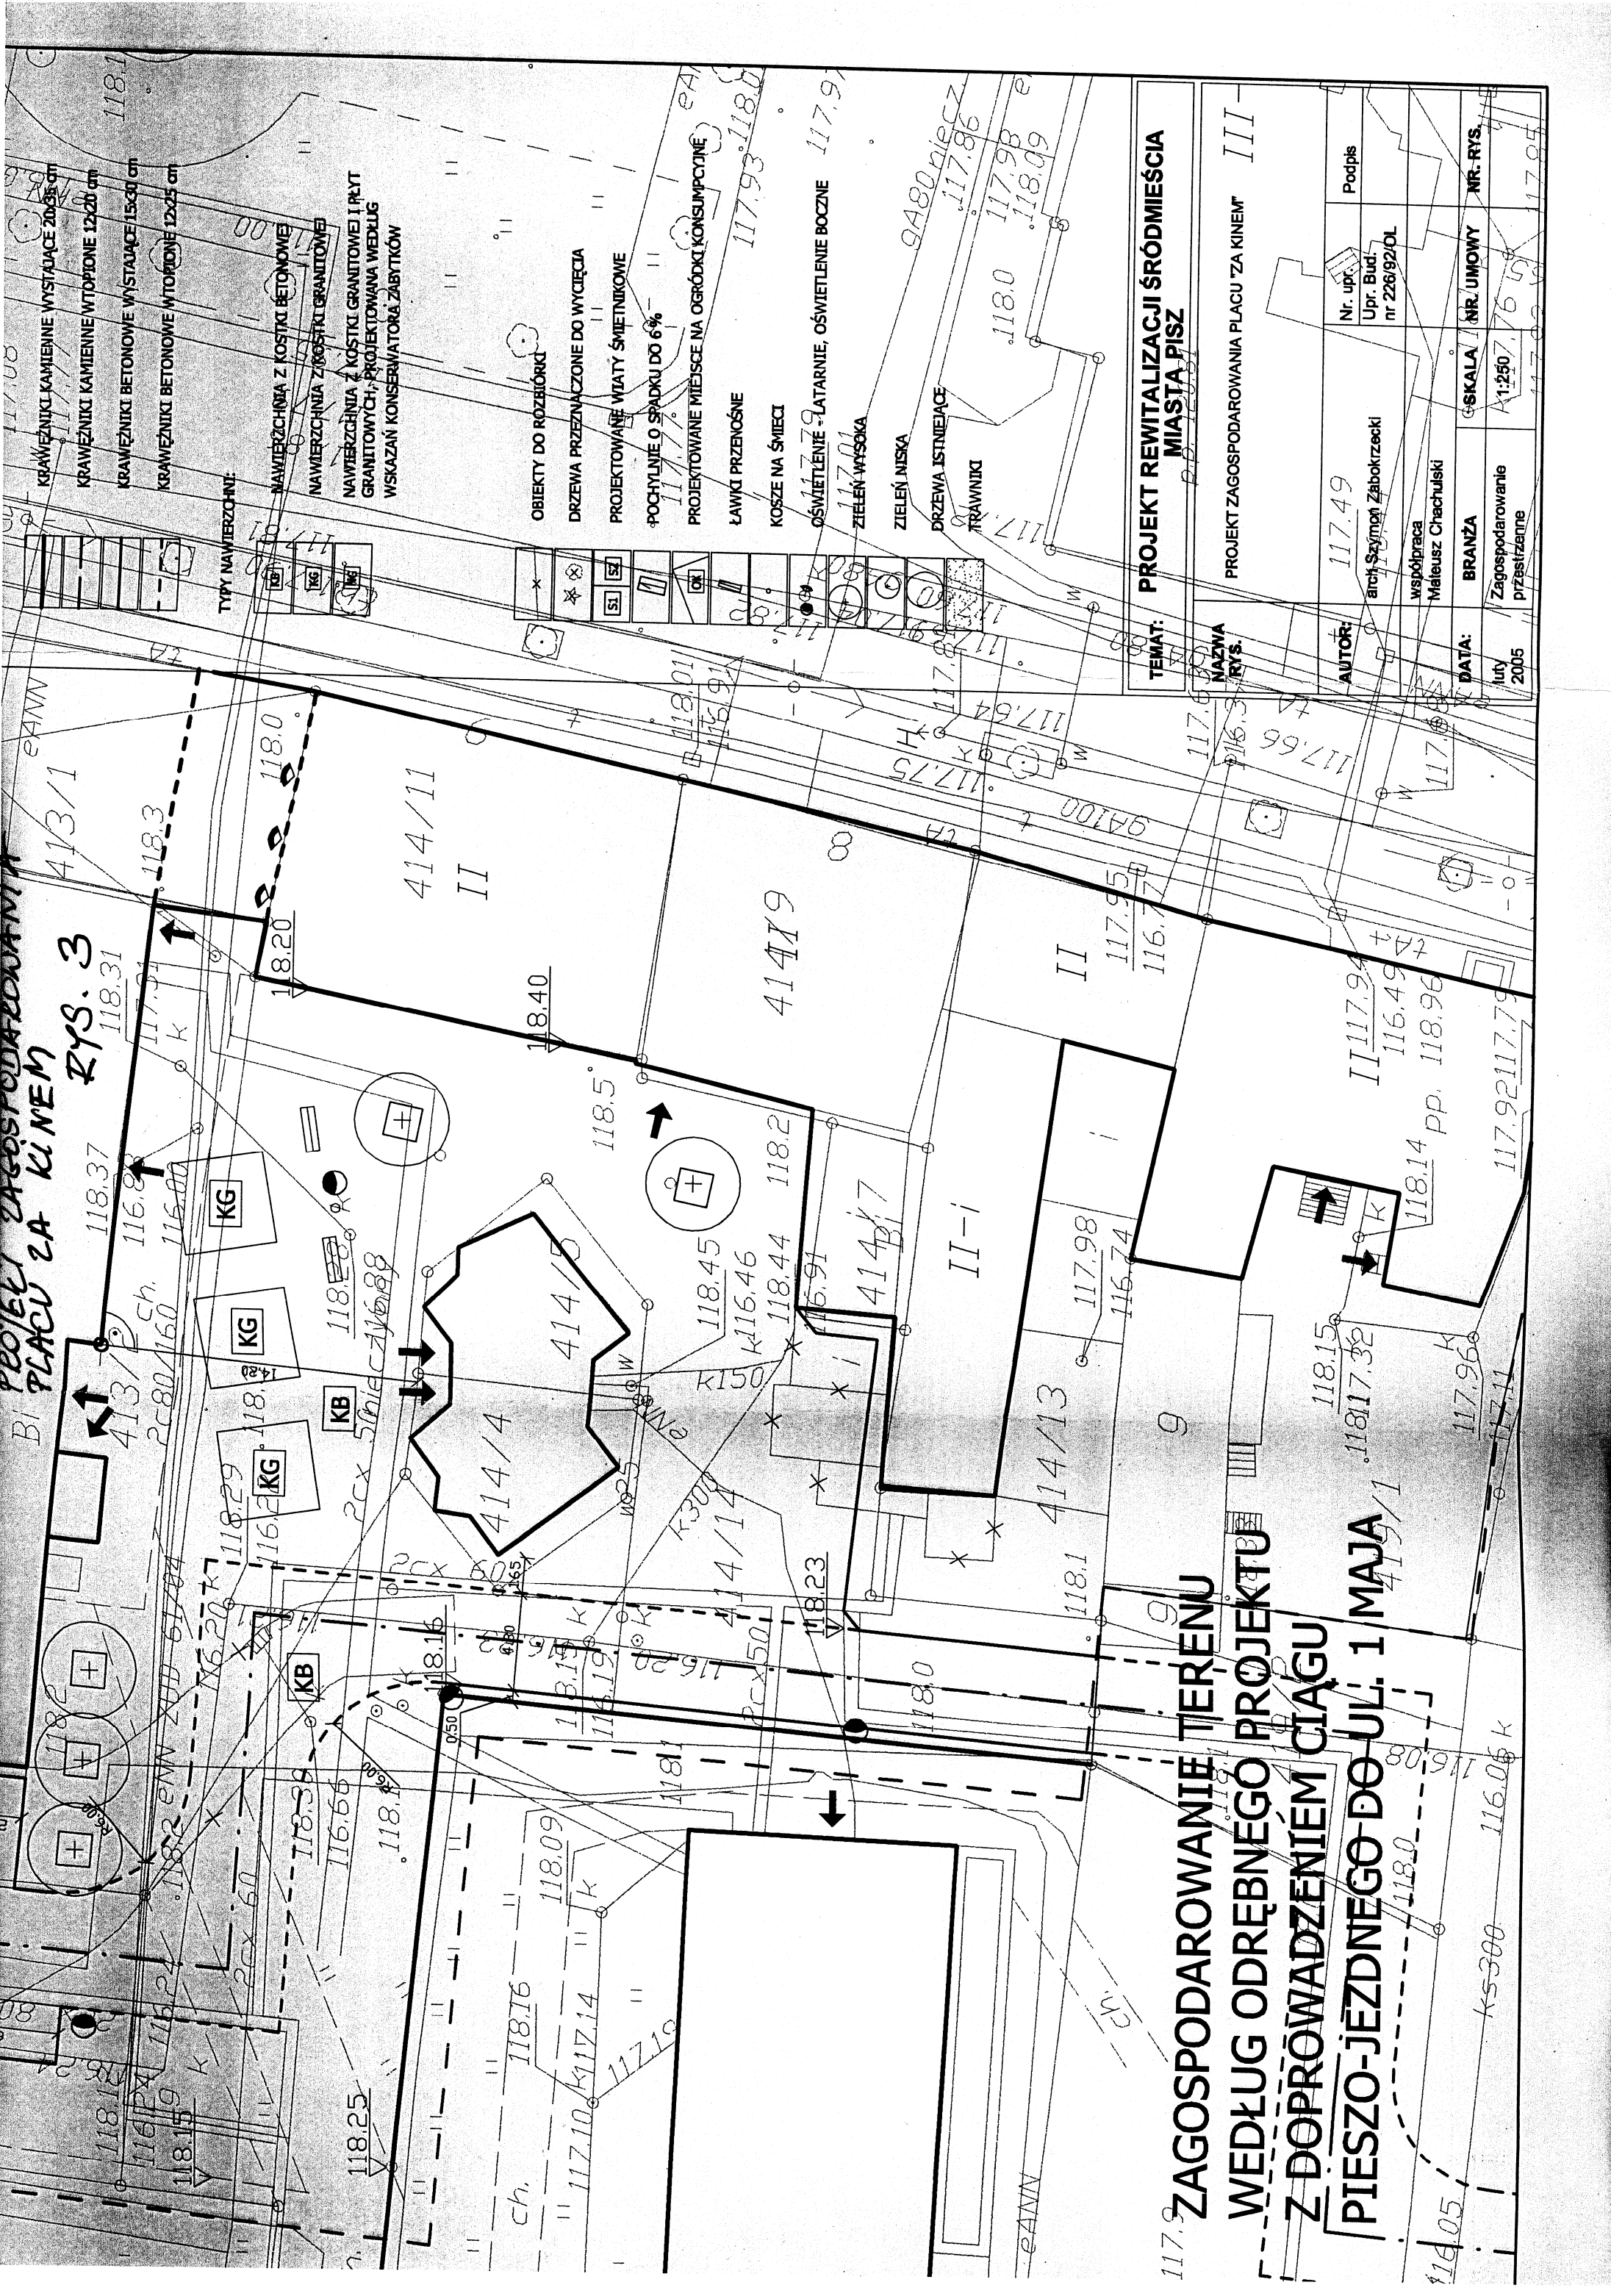

TYPY NAWIERZCHNI:

- NAWIERZCHNIA Z KOSTKI BETONOWEJ
- NAWIERZCHNIA Z KOSTKI GRANITOWEJ
- NAWIERZCHNIA Z KOSTKI GRANITOWEJ I PŁYT GRANITOWYCH, PROJEKTOWANA WEDŁUG WSKAZAŃ KONSERWATORA ZABYTKÓW

- OBIEKTY DO ROZBIOREK
- DRZEWA PRZEZNACZONE DO WYCIECIA
- PROJEKTOWANE WIATY ŚWIETNIKOWE
- POCHYLENIE O SPADKU DO 6%
- PROJEKTOWANE MIEJSCE NA OGRÓDKI KONSUMPCyjne
- ŁAWKI PRZEZOŚNE
- KOSZE NA ŚMIECI
- OŚWIETLENIE - LATARNIE, OŚWIETLENIE BOCZNE
- ZIELEŃ WYSOKA
- ZIELEŃ NISKA
- DRZEWA ISTNIEJĄCE
- TRAWNIKI

TEMAT: **PROJEKT REWITALIZACJI ŚRÓDMIEŚCIA  
MIASTA PISZ**

NAZWA  
RYS.

PROJEKT ZAGOSPODAROWANIA PLACU "ZA KINEM" III

AUTOR:	117.49		Nr. upr.	Podpis
	arch. Szymon Żabokrzcki		Upr. Bud. nr 226/92/OL	
	współpraca Mateusz Chechulski			
DATA:	BRANŻA	SKALA	NR. UMOWY	NR. RYS.
luty 2005	Zagospodarowanie przeistritenne	1:250	47-02-76-5	17-05