



5155															
64,	14	627	44,	597	28	494	996	494	28	594	44,	598	14	241	64,
-1/14 Pom. gosp. Posadzka bet.		-1/1 Klatka schod. Łostrycho		-1/16 Pom. gosp. Posadzka bet.		-1/18 Szatnia Łostrycho		-1/1 Klatka schodowa Łostrycho		-1/21 Szatnia Łostrycho		-1/22 Klatka schodowa Łostrycho		-1/23 Szatnia Łostrycho	
Name		Name		Name		Name		Name		Name		Name		Name	

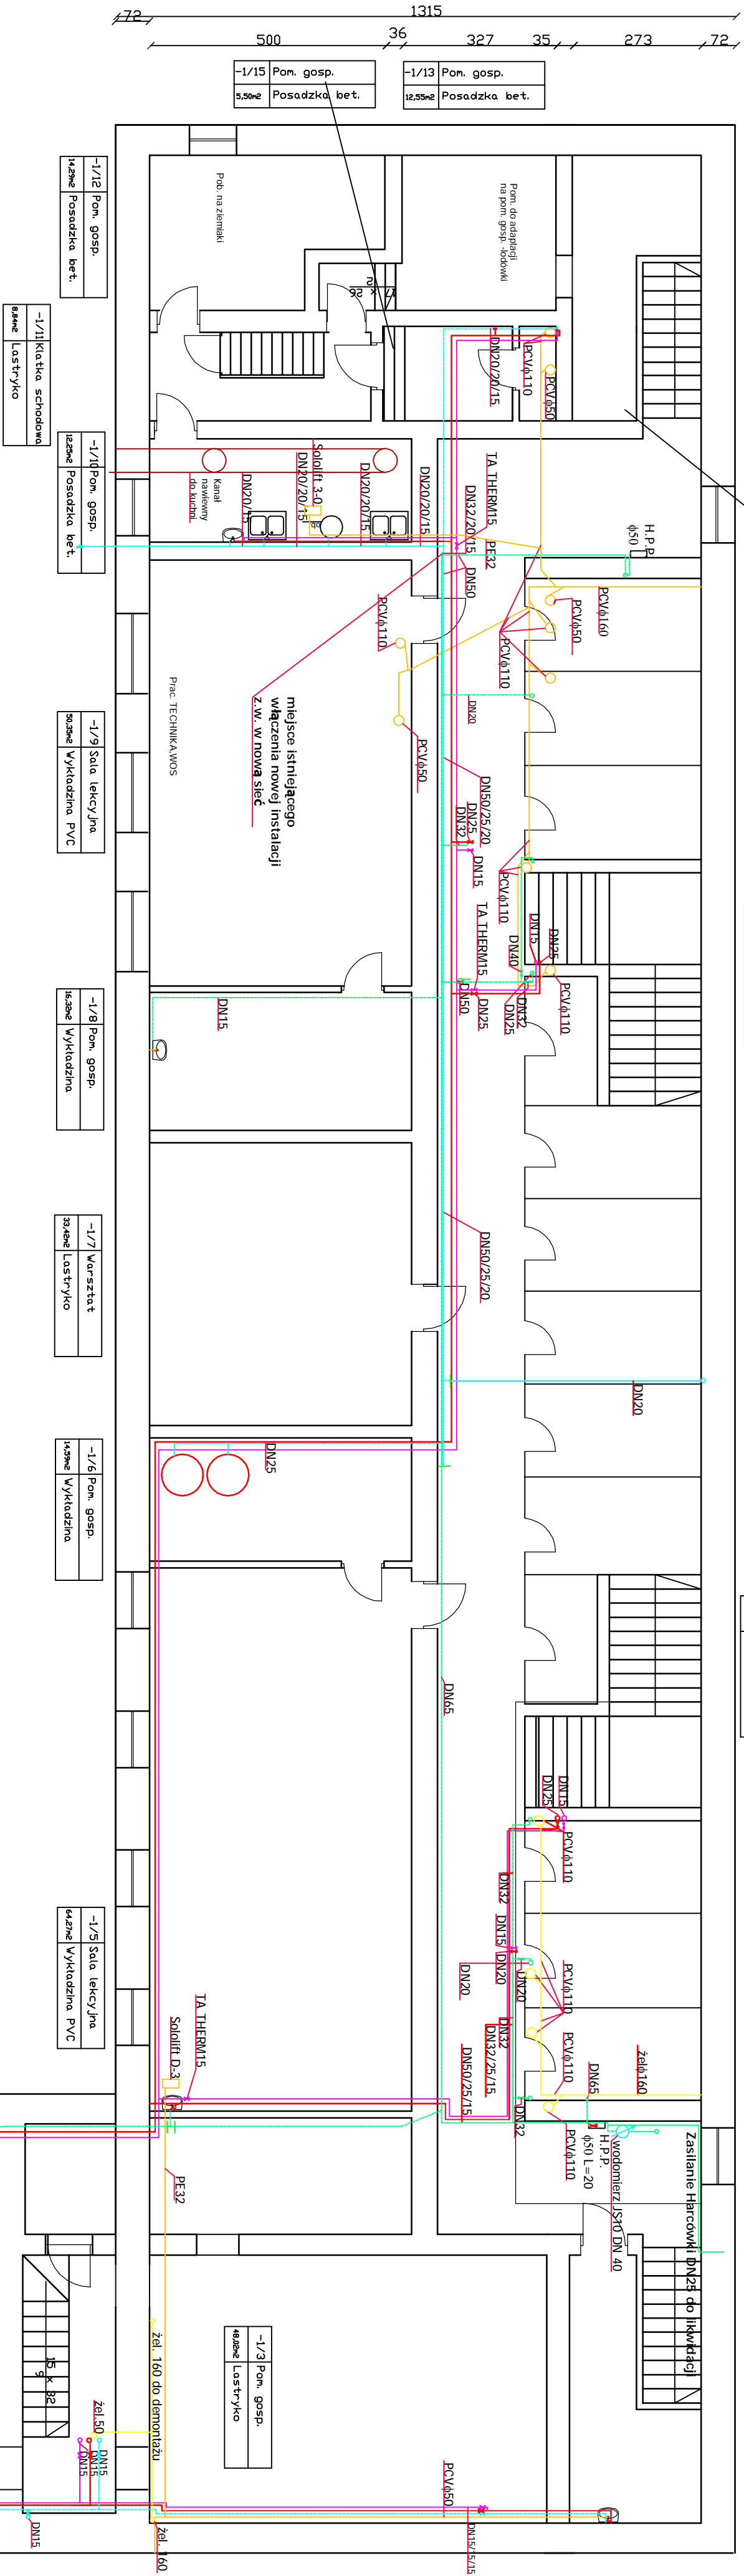


- instalacja zimnej wody nowa wykonana w etapie I
- instalacja ciepłej wody nowa wykonana w etapie I
- instalacja cyrkulacji nowa wykonana w etapie I
- instalacja zimnej wody stara do demontażu
- wymieniona instalacja kanalizacji sanitarnej wykonana w etapie I
- kanalizacja sanitarna do demontażu

TEMAT: Remont Pomieszczeń w Gimnazjum Nr. 1 w Pisu			
NAZWA RYS. Inwentaryzacja inst. wod-kan- płwnica			
AUTOR:	inż. Włodzisław Jarmacz	WIAW0082/OWOS04	
Projektant:	mgr inż. Grzegorz Górczyński	MAZ0195/PWOS06	
Współpraca:	inż. Magdalena Jarmacz	WJ-PJS	inż. Linowy
Data:	Brzozów	Skala	1:100
Maj	2009	1	

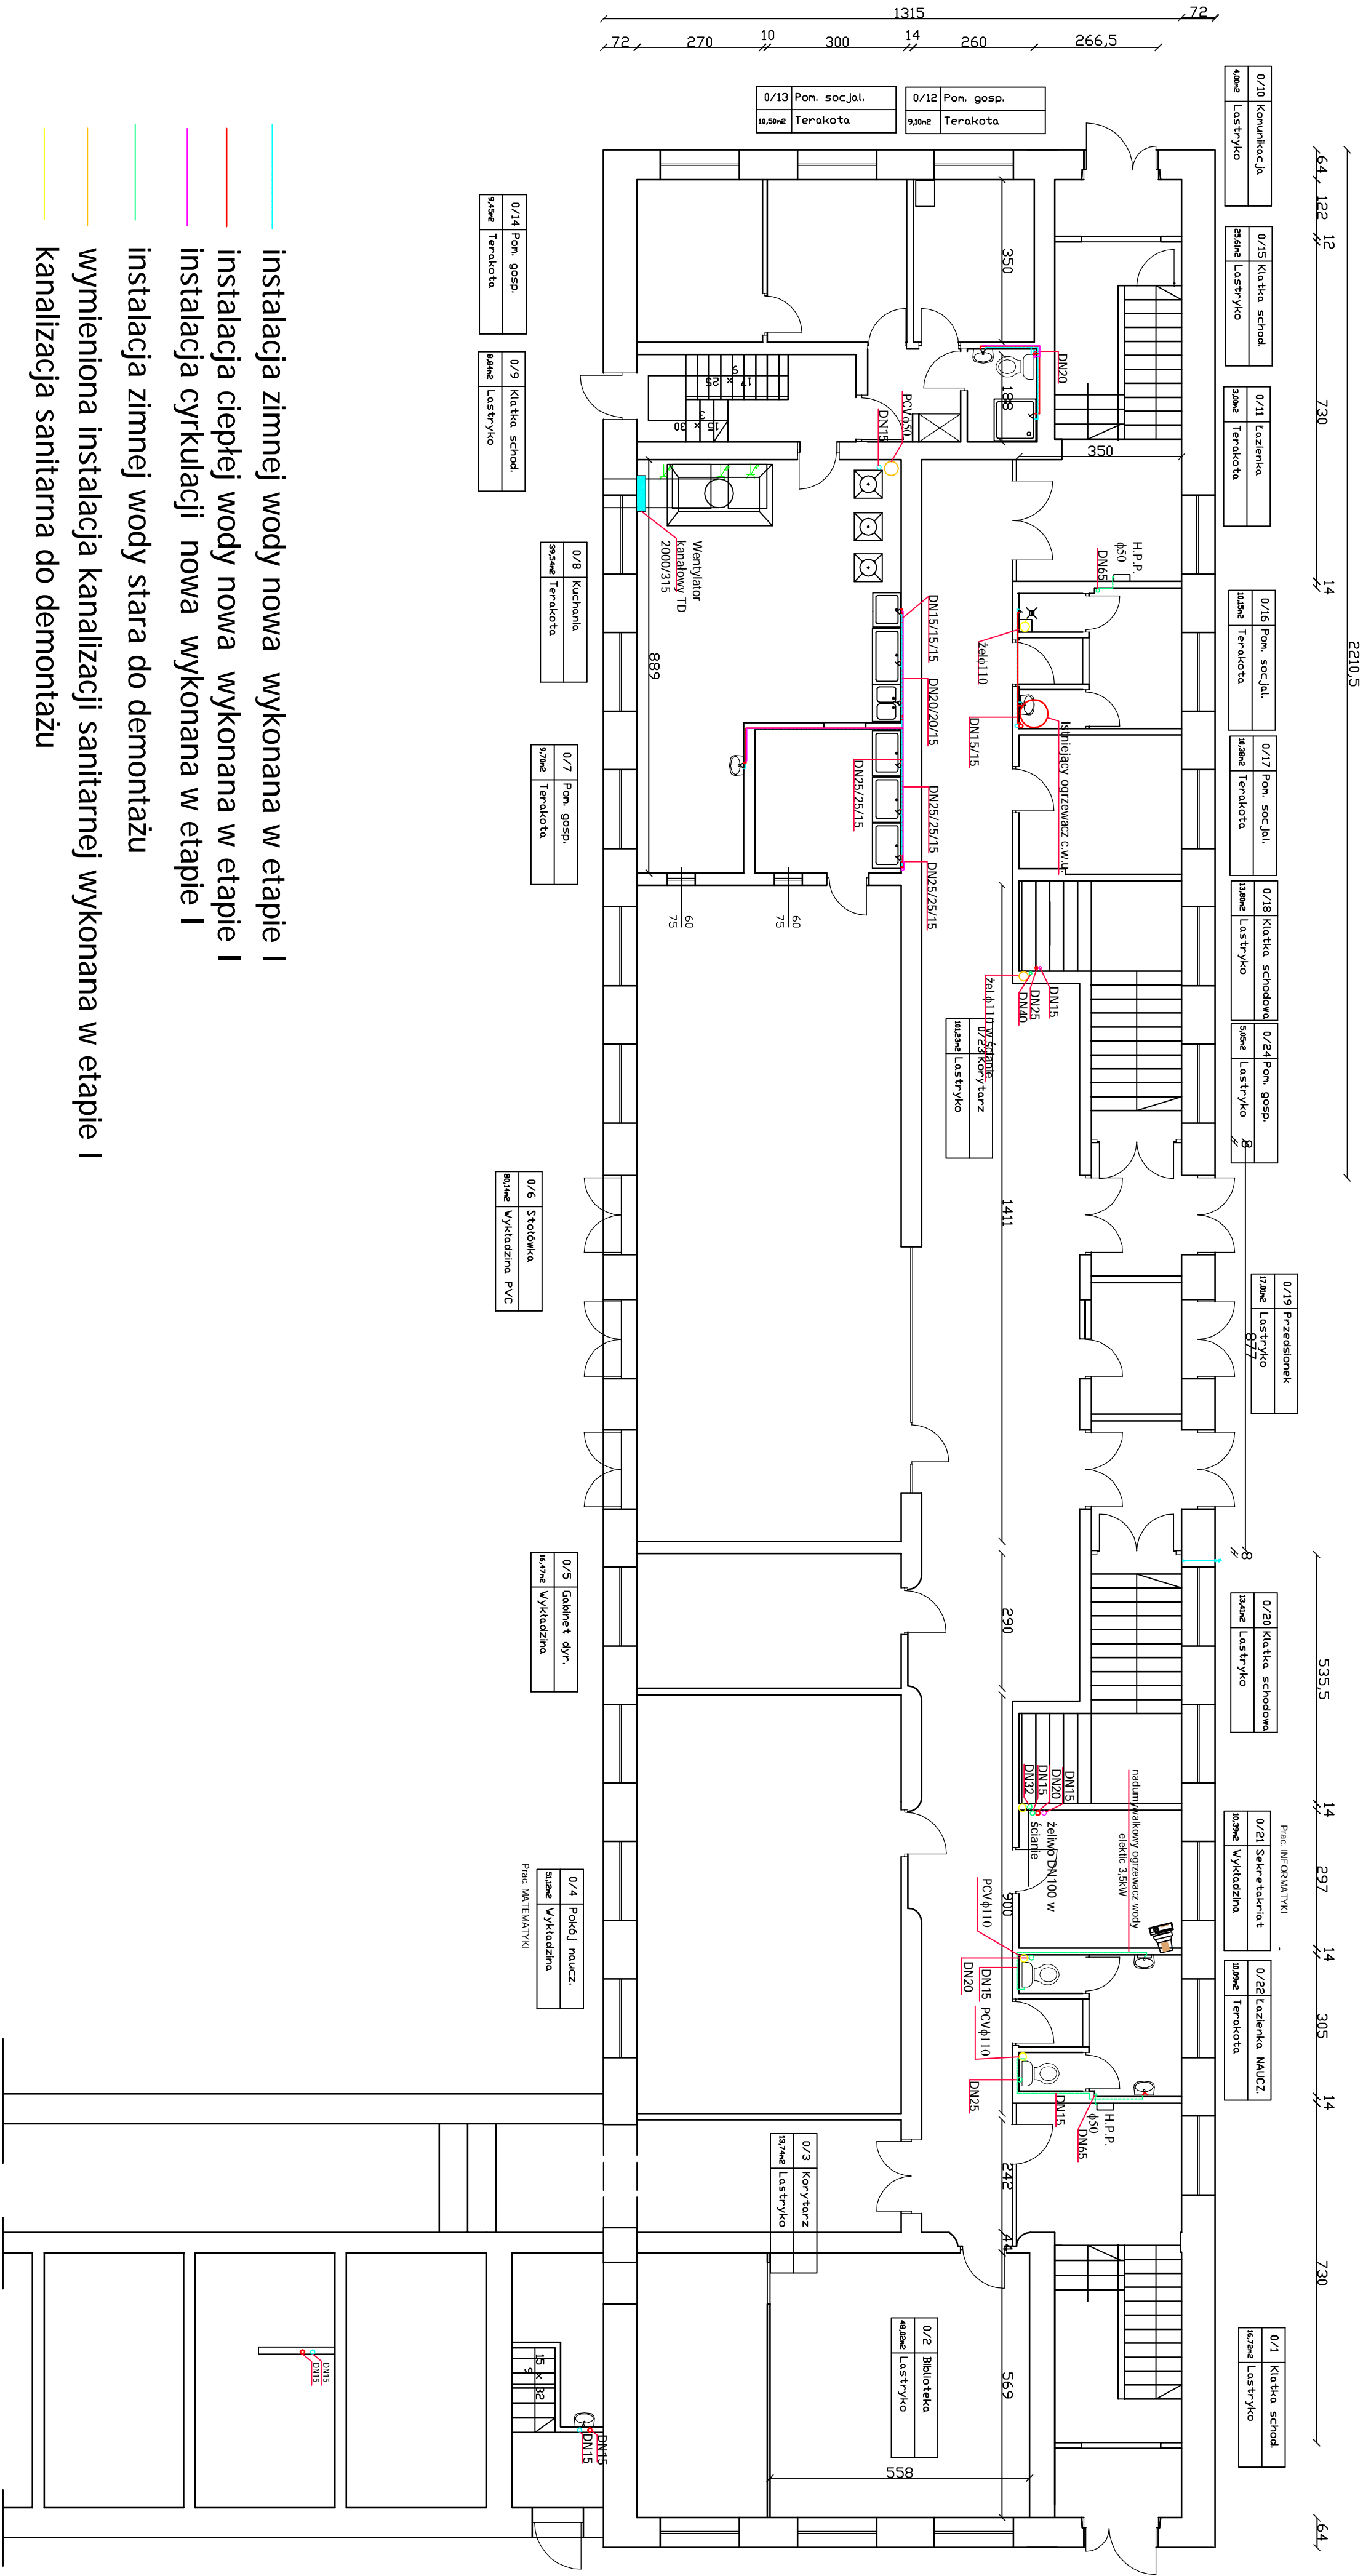

- instalacja zimnej wody nowa wykonana w etapie I
- instalacja ciepłej wody nowa wykonana w etapie I
- instalacja cyrkulacji nowa wykonana w etapie I
- instalacja zimnej wody stara do demontażu
- wymieniona instalacja kanalizacji sanitarnej wykonana w etapie I
- kanalizacja sanitarna do demontażu

TEMAT: Remont Pomieszczeń w Gimnazjum Nr. 1 w Pleszu				
NAZWA RYS. Inwentaryzacja inst. wod-kan- parter				
AUTOR:	inż. Wojciech Jarmacz	WAW/0082/OWOS/04		
Projektant:	mgr inż. Grzegorz Górczyński	MAZ/0195/PWOS/06		
Współpraca:	inż. Magdalena Jarmacz			
Data:	Brutna	Skala	Nr rys.	Nr umowy
Maj 2009	sanitarna	1:100	2	

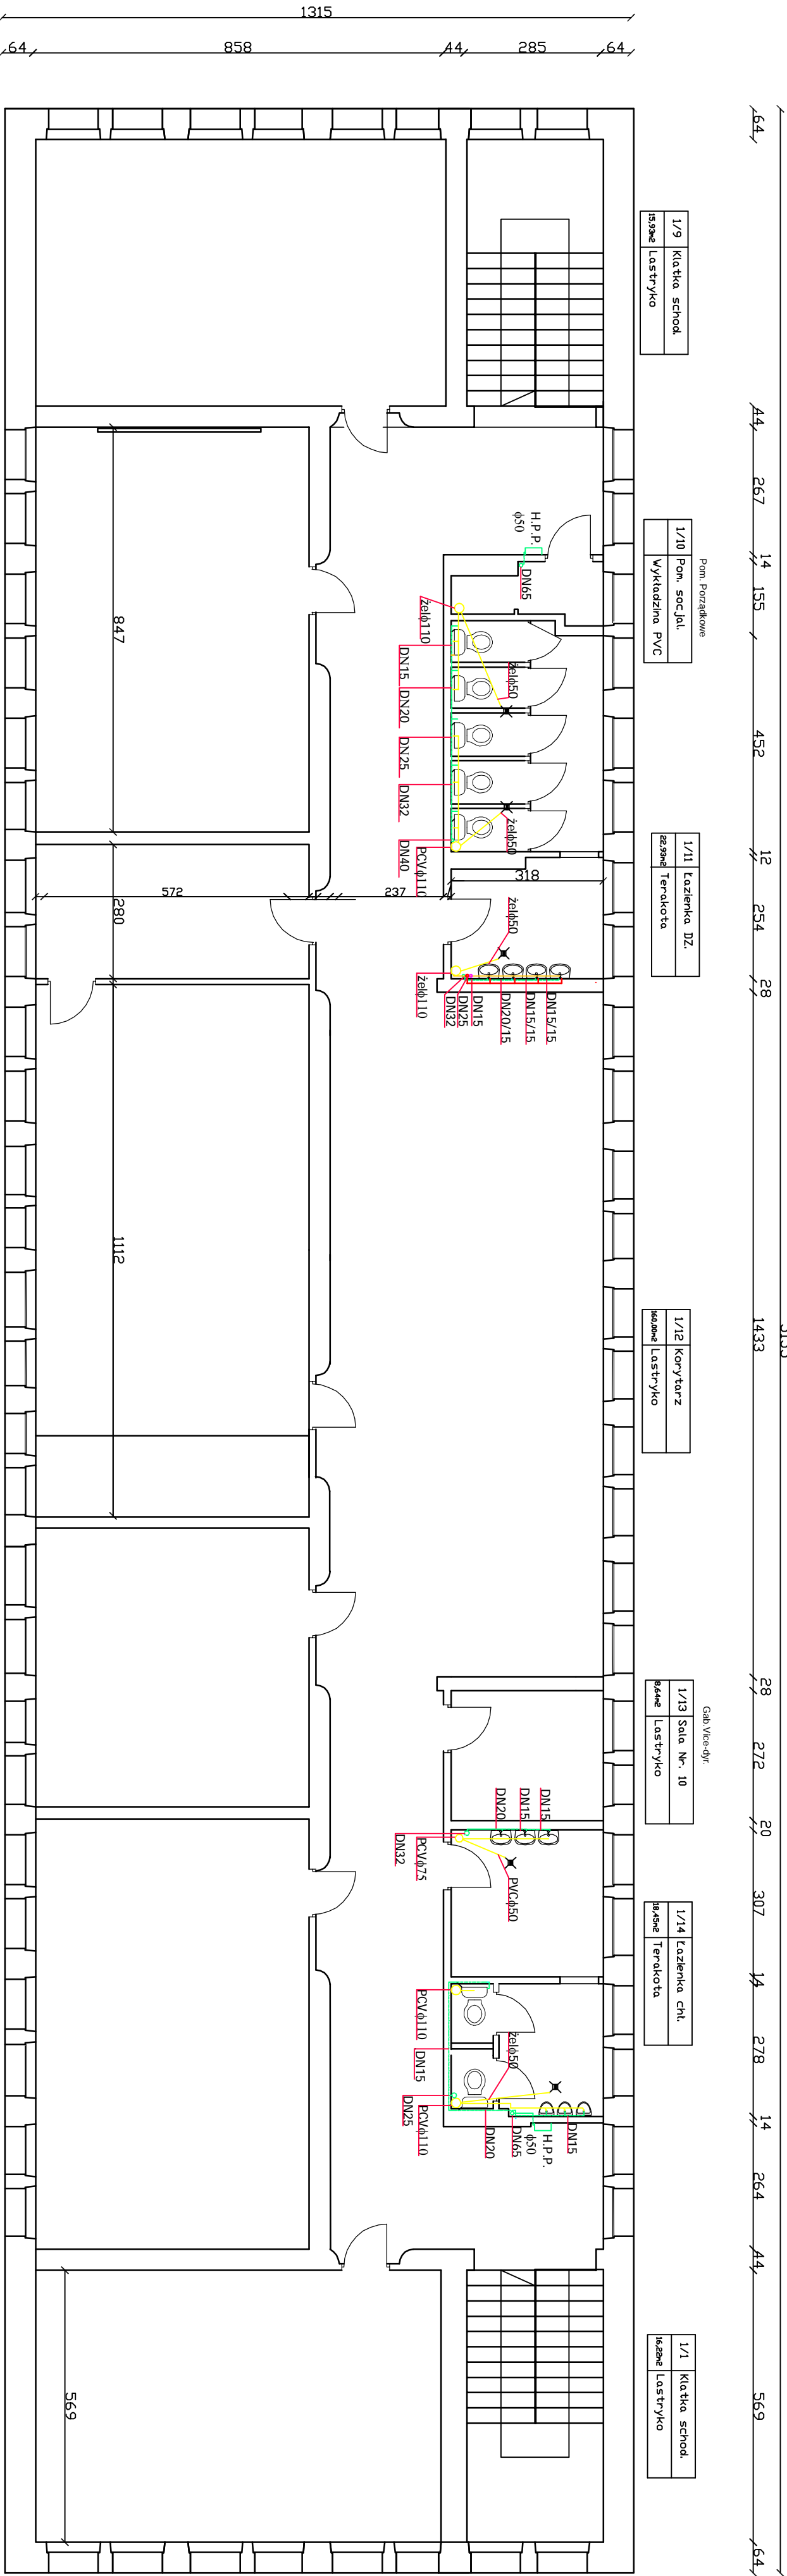

- instalacja zimnej wody nowa wykonana w etapie I
- instalacja ciepłej wody nowa wykonana w etapie I
- instalacja cyrkulacji nowa wykonana w etapie I
- instalacja zimnej wody stara do demontażu
- wymieniona instalacja kanalizacji sanitarnej wykonana w etapie I
- kanalizacja sanitarna do demontażu

TEMAT:		Remont Pomieszczeń w Gimnazjum Nr. 1 w Pszcu	
NAZWA R/S.		Inwentaryzacja inst. wod.-kan. - piętro-1	
AUTOR:	inż. Włodzisław Jarmacz		WAW/00820/WOS/04
	mgr inż. Grzegorz Górczyński		MAZ/0193P/WOS/06
Współpraca:		inż. Magdalena Jarmacz	
DATA:	Brzozów	Skala	Nr Rys.
Maj 2009	sanitarna	1:100	3
			Nr Innowy

