


PLAN ZAGOSPODAROWANIA TERENU WOKÓŁ PRZEPOMPOWNI

Długość ogrodzenia L = 16.0 m

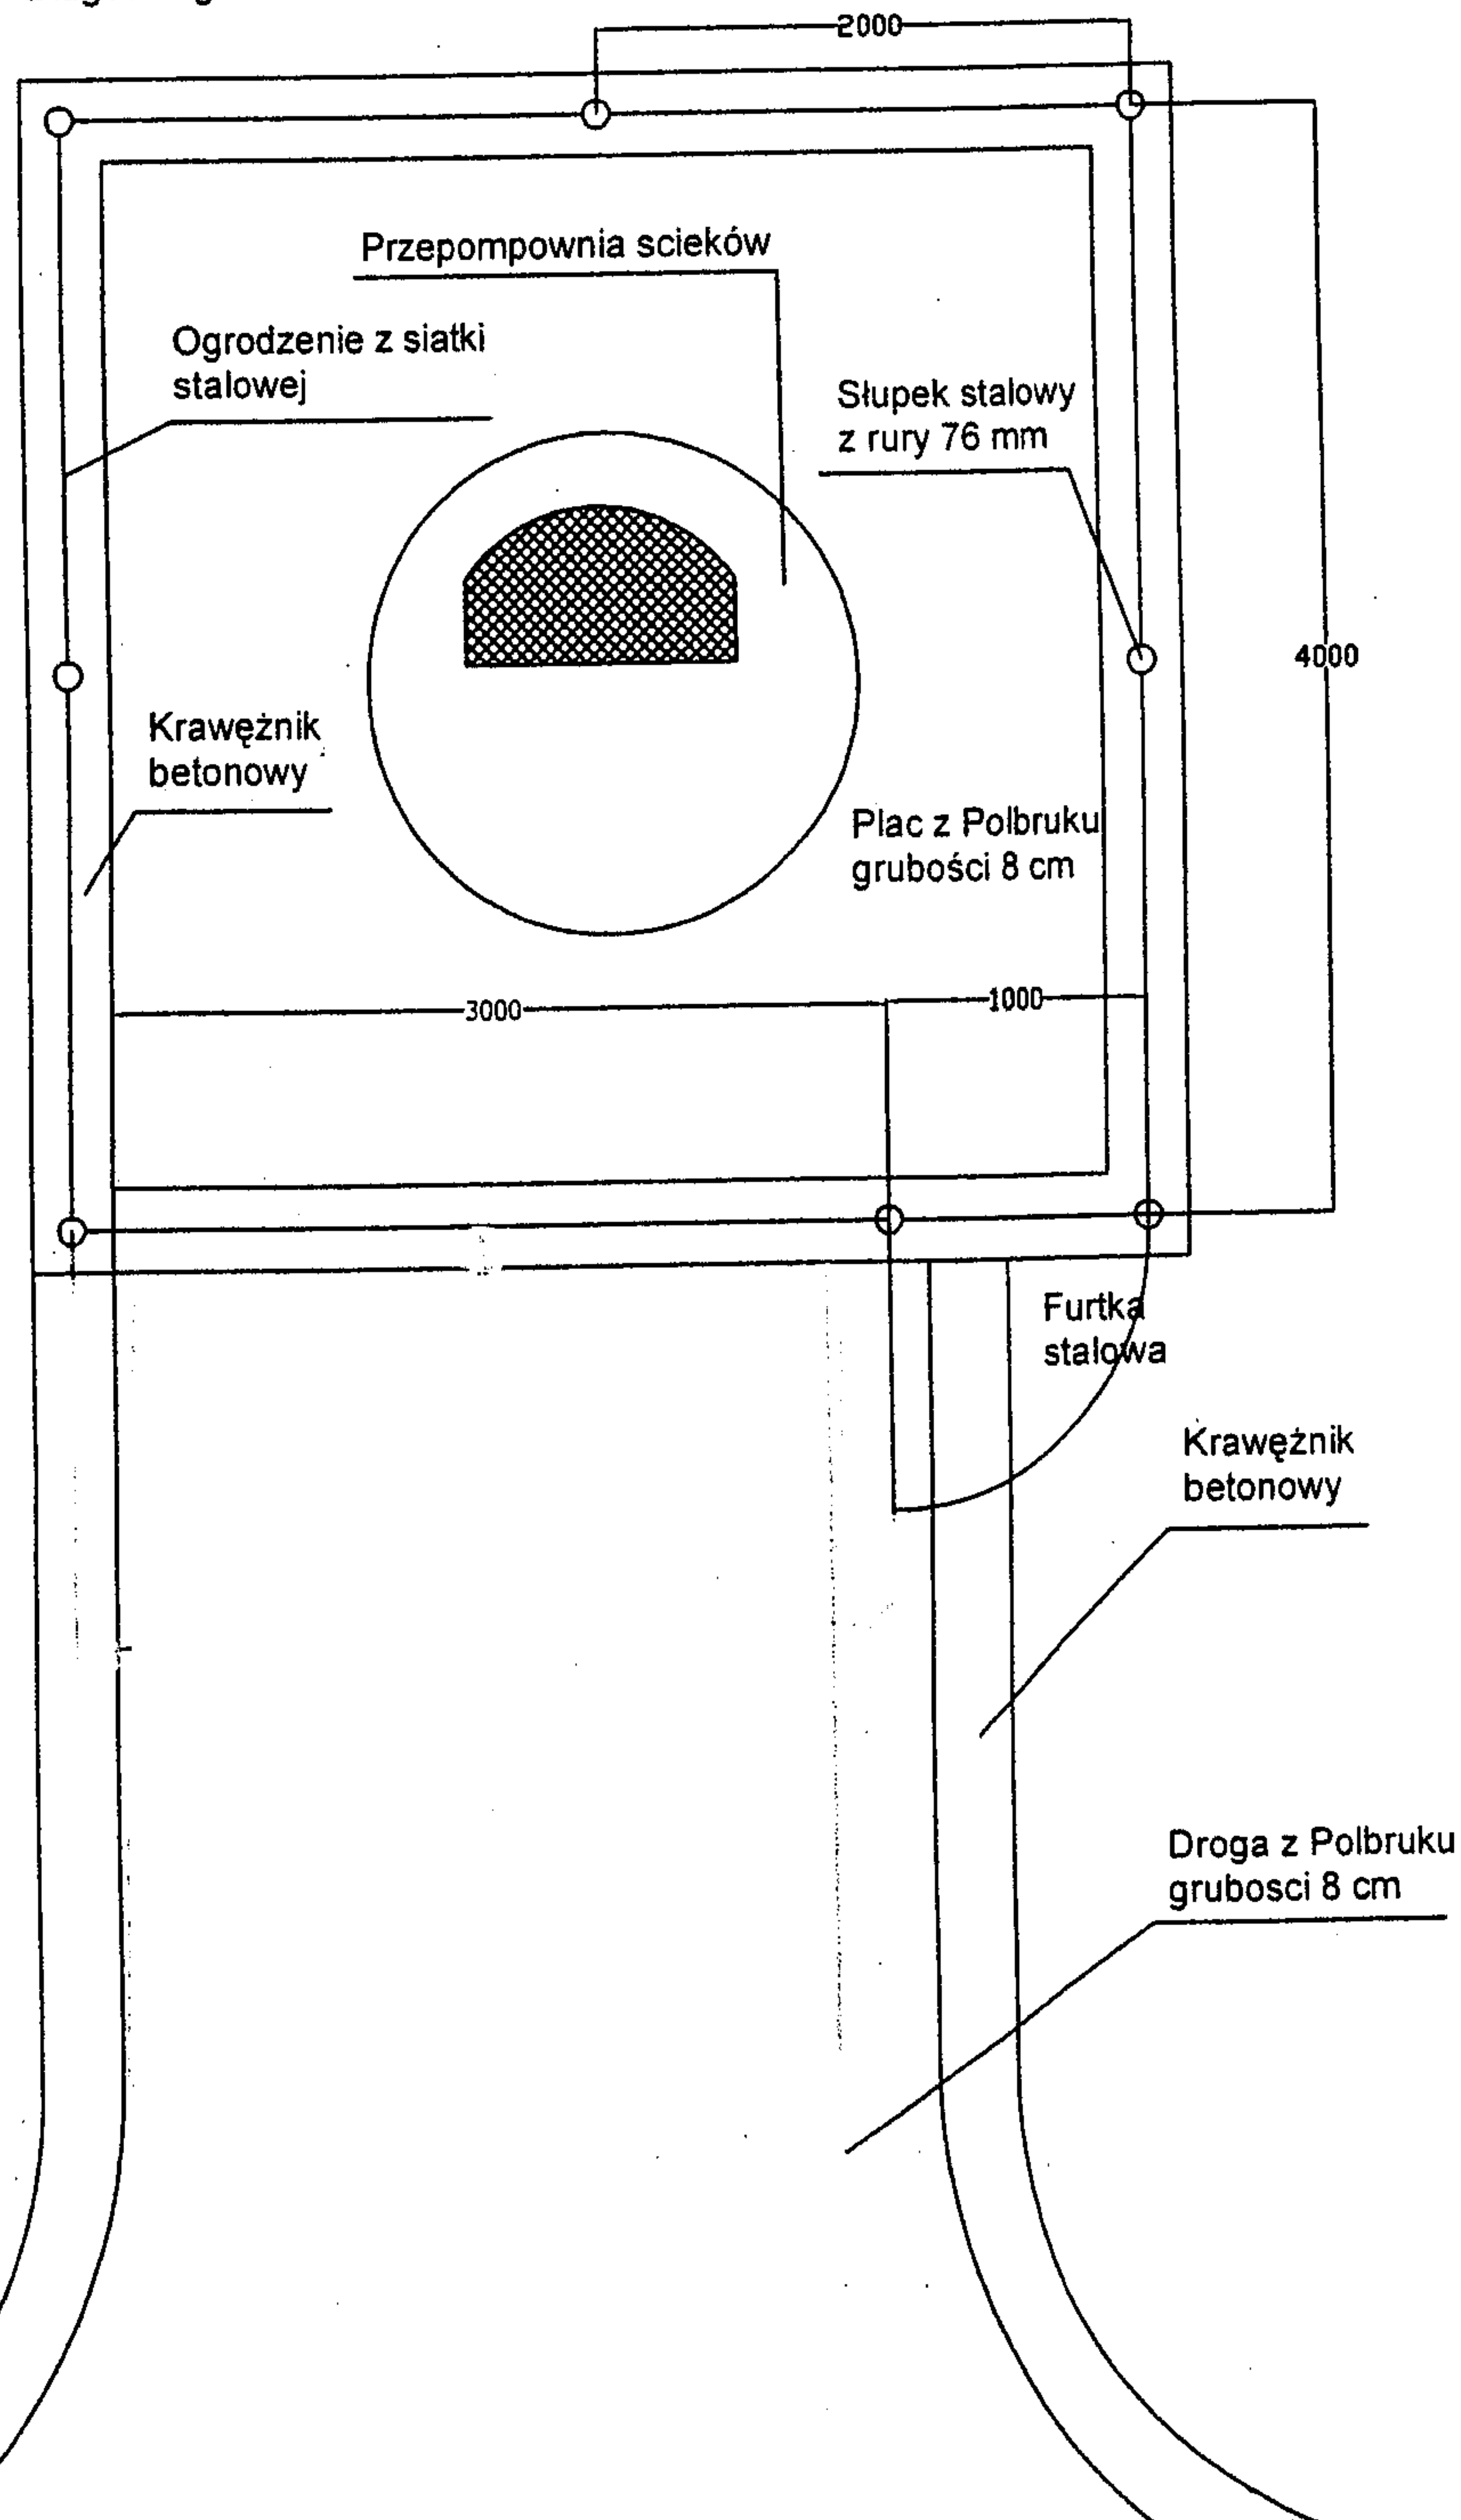

| ZAKŁAD OBSŁUGI INWESTYCJI "KOMPLEX-BUD" | | | |
|---|---|---|--------------------|
| 11-500 Giżycko, ul. Królowej Jadwigi 18C/4, tel./fax. 0 87428 50 13 | | | |
| Tytuł opracowania | Budowa sieci kanalizacji sanitarnej i wodociągowej Maldanin - Zdory, przebudowa kol. tłoczego Pisz - Maldanin - ETAP II | | |
| Obiekt | Plan zagospodarowania terenu wokół przepompowni | | Nr rys. 20 |
| Inwestor | Urząd Miejski w Pisz 12-200 Pisz, ul. Gustawa Gizewiusza 5 | | Skala schemat |
| Branża S | Stadium P.T. | Projektant: mgr inż. Roman Stańczyk upr. Nr SUW-17/98 Asyst. proj. mgr inż. Jacek Kozłowski Sprawdził: mgr inż. Marta Skarżyńska-Stańczyk upr. Nr SUW-31/91 | Data 30-09-2008 |