
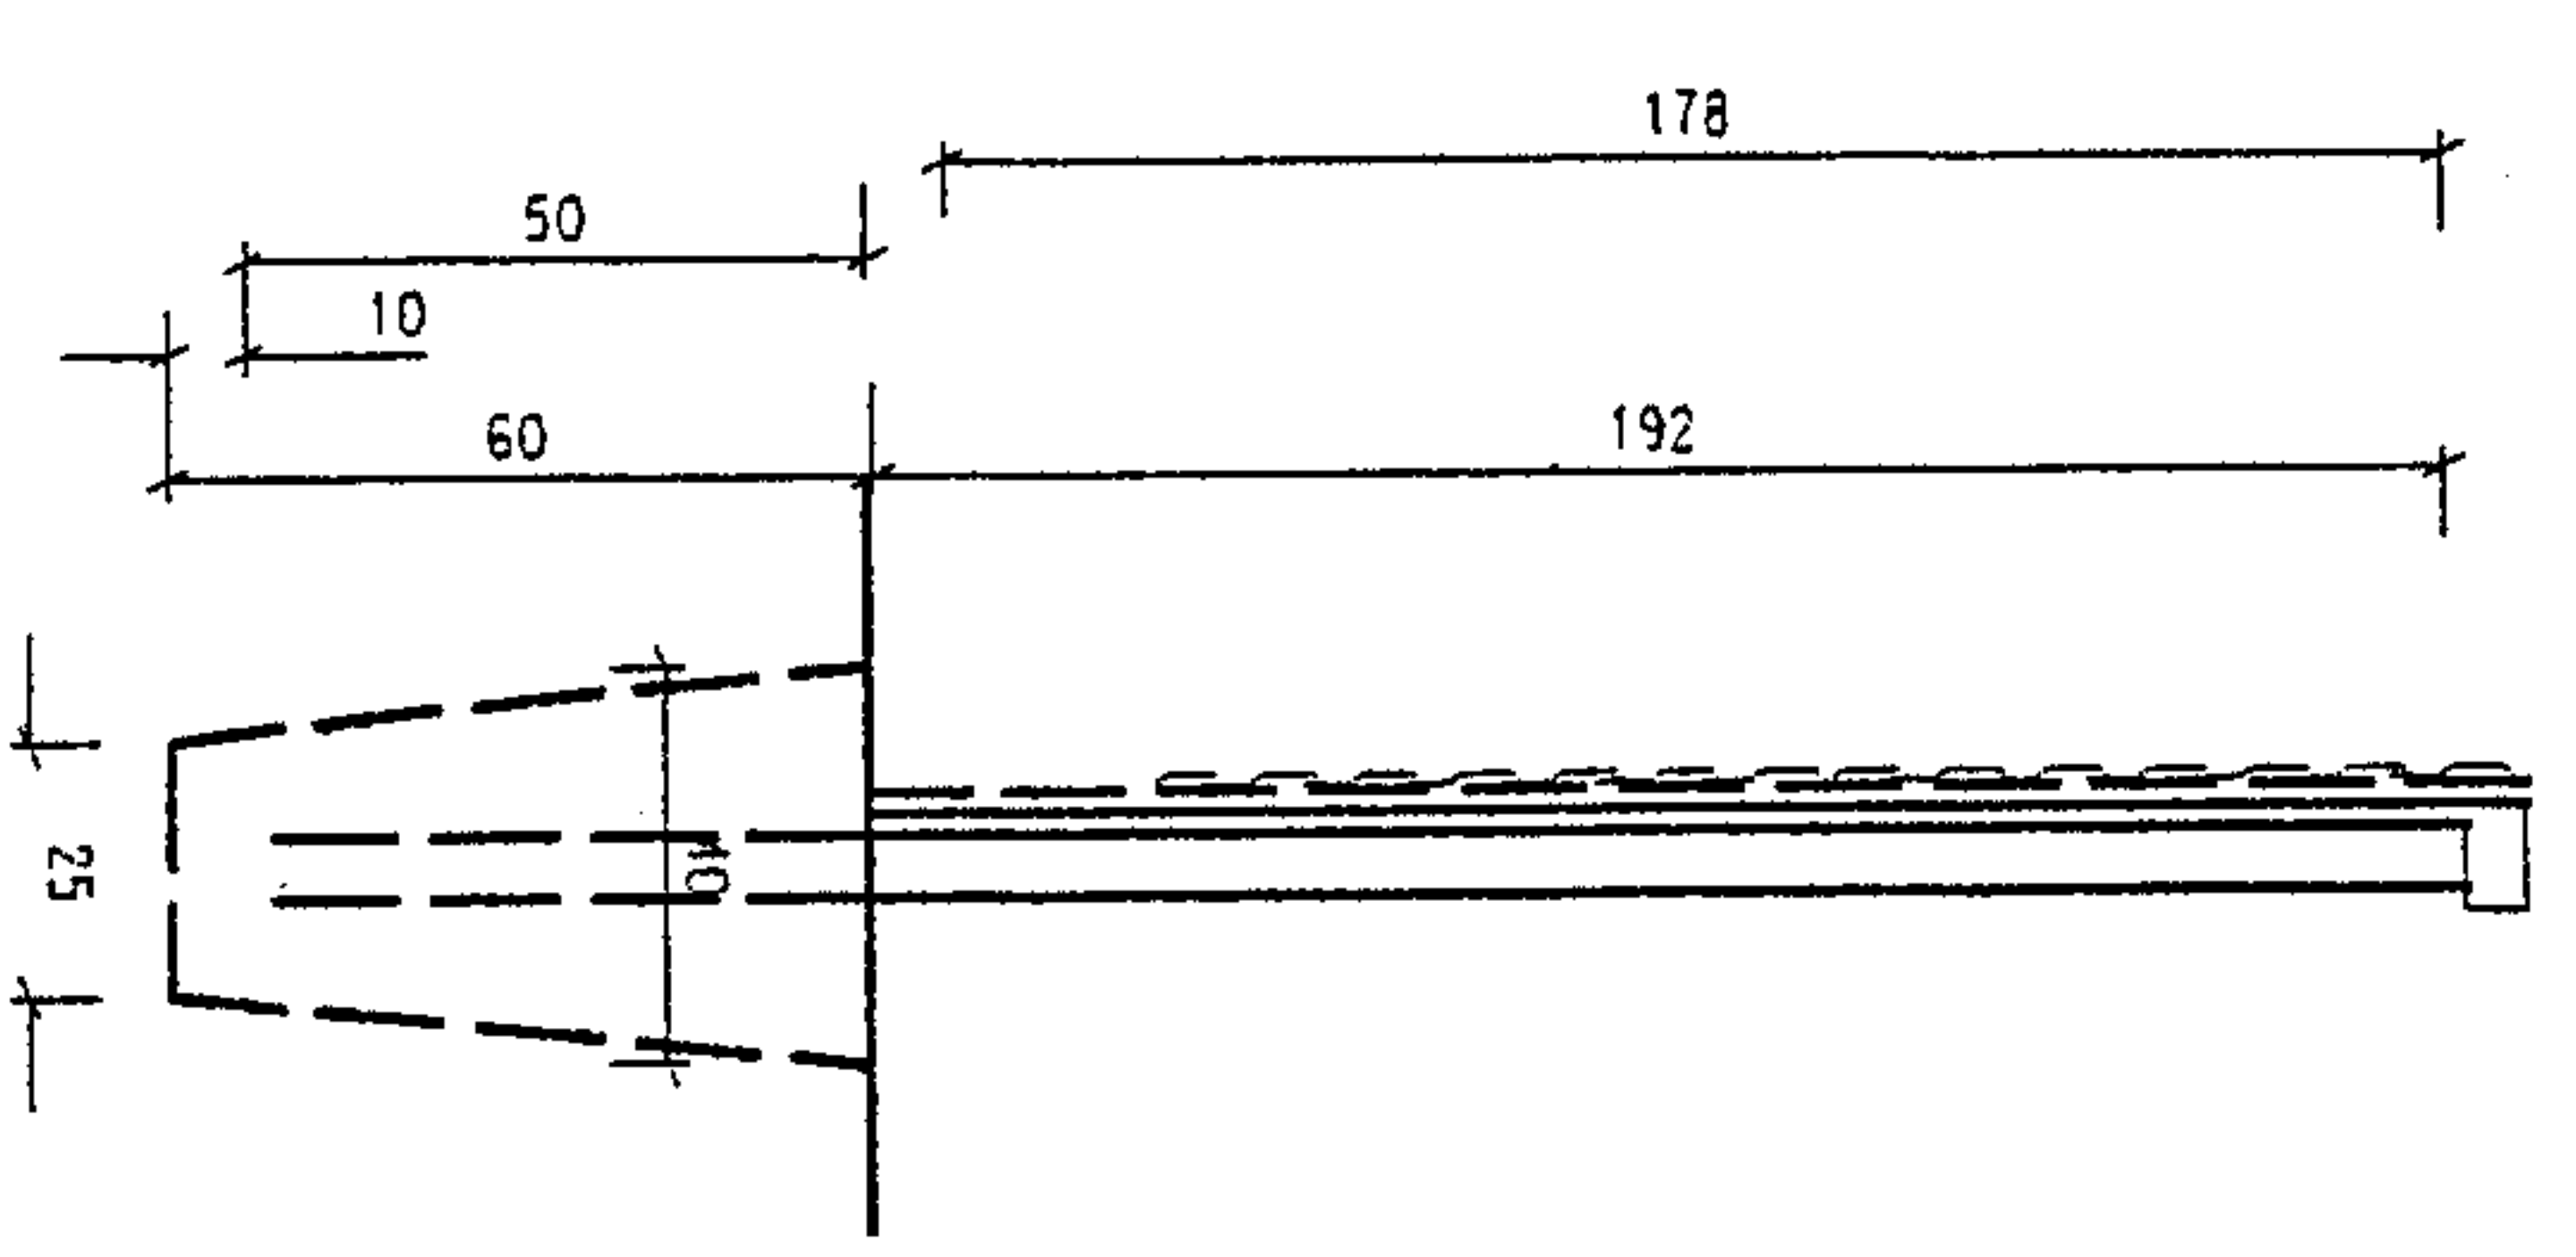



OGRODZENIE Z SIATKI PLECIONEJ

1 : 20

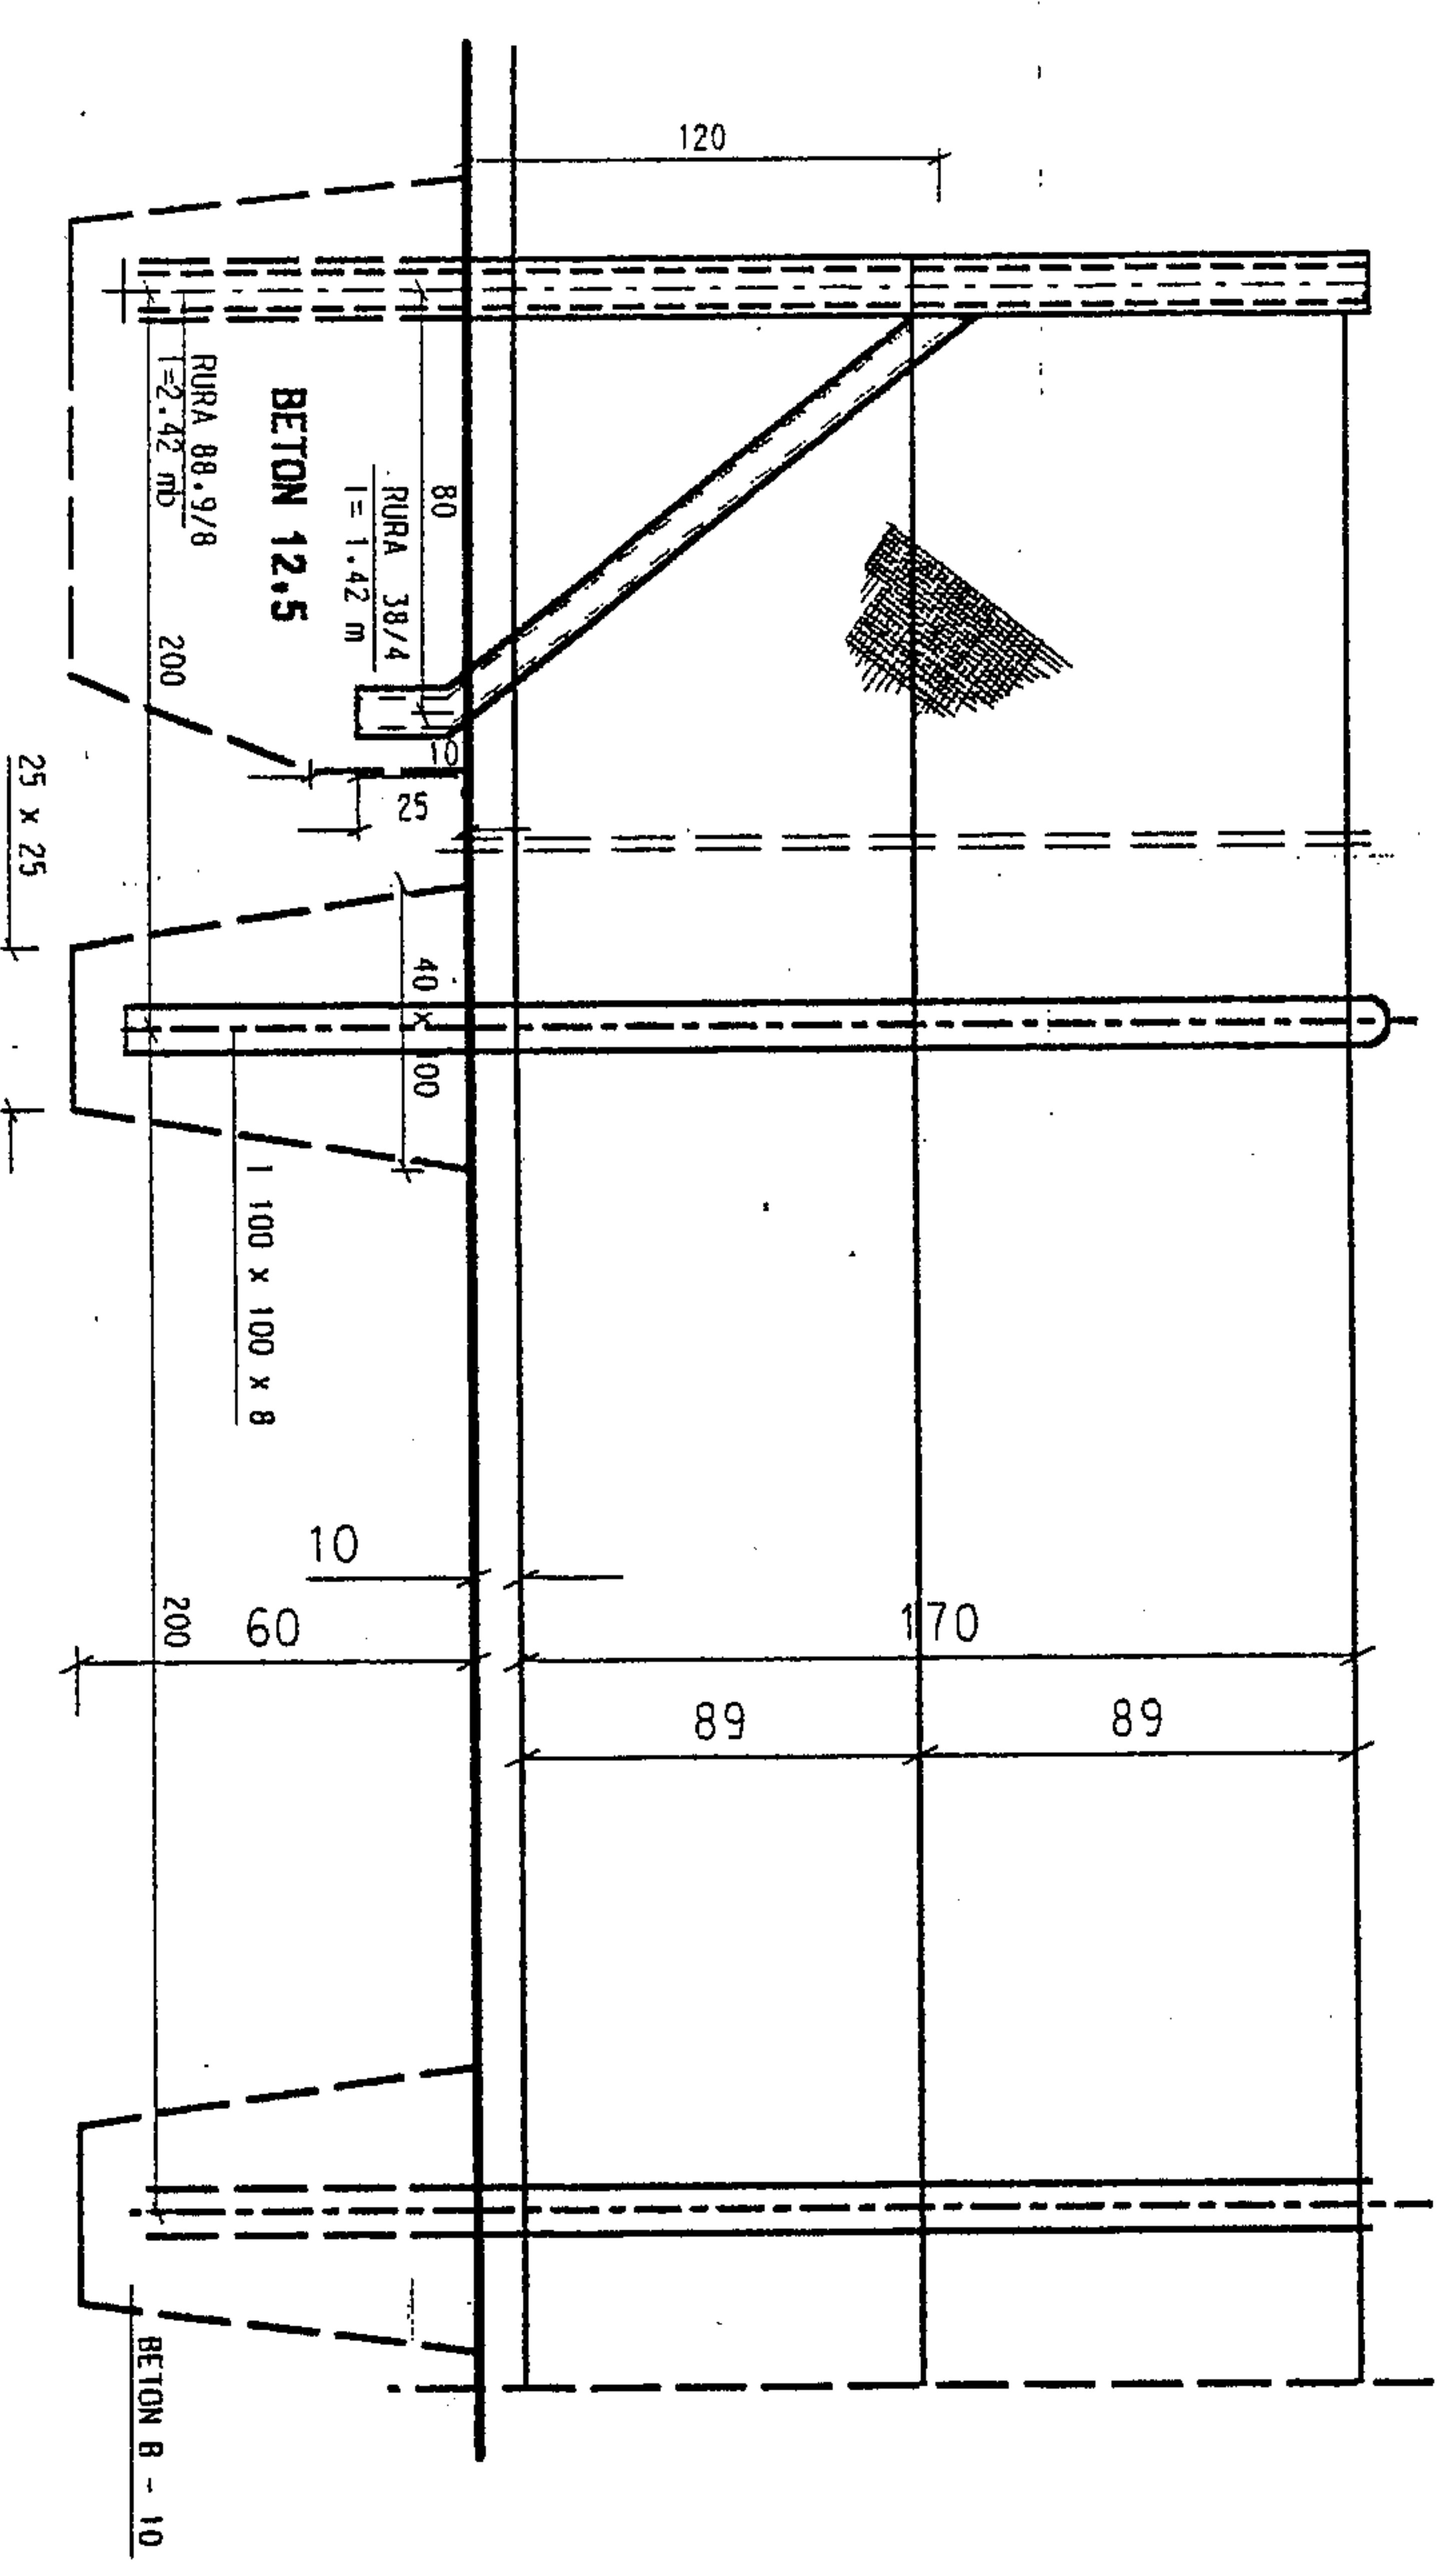

FRAGMENT RZUTU 1:20

PRZEMKRUJ PIONOWY
1 : 20

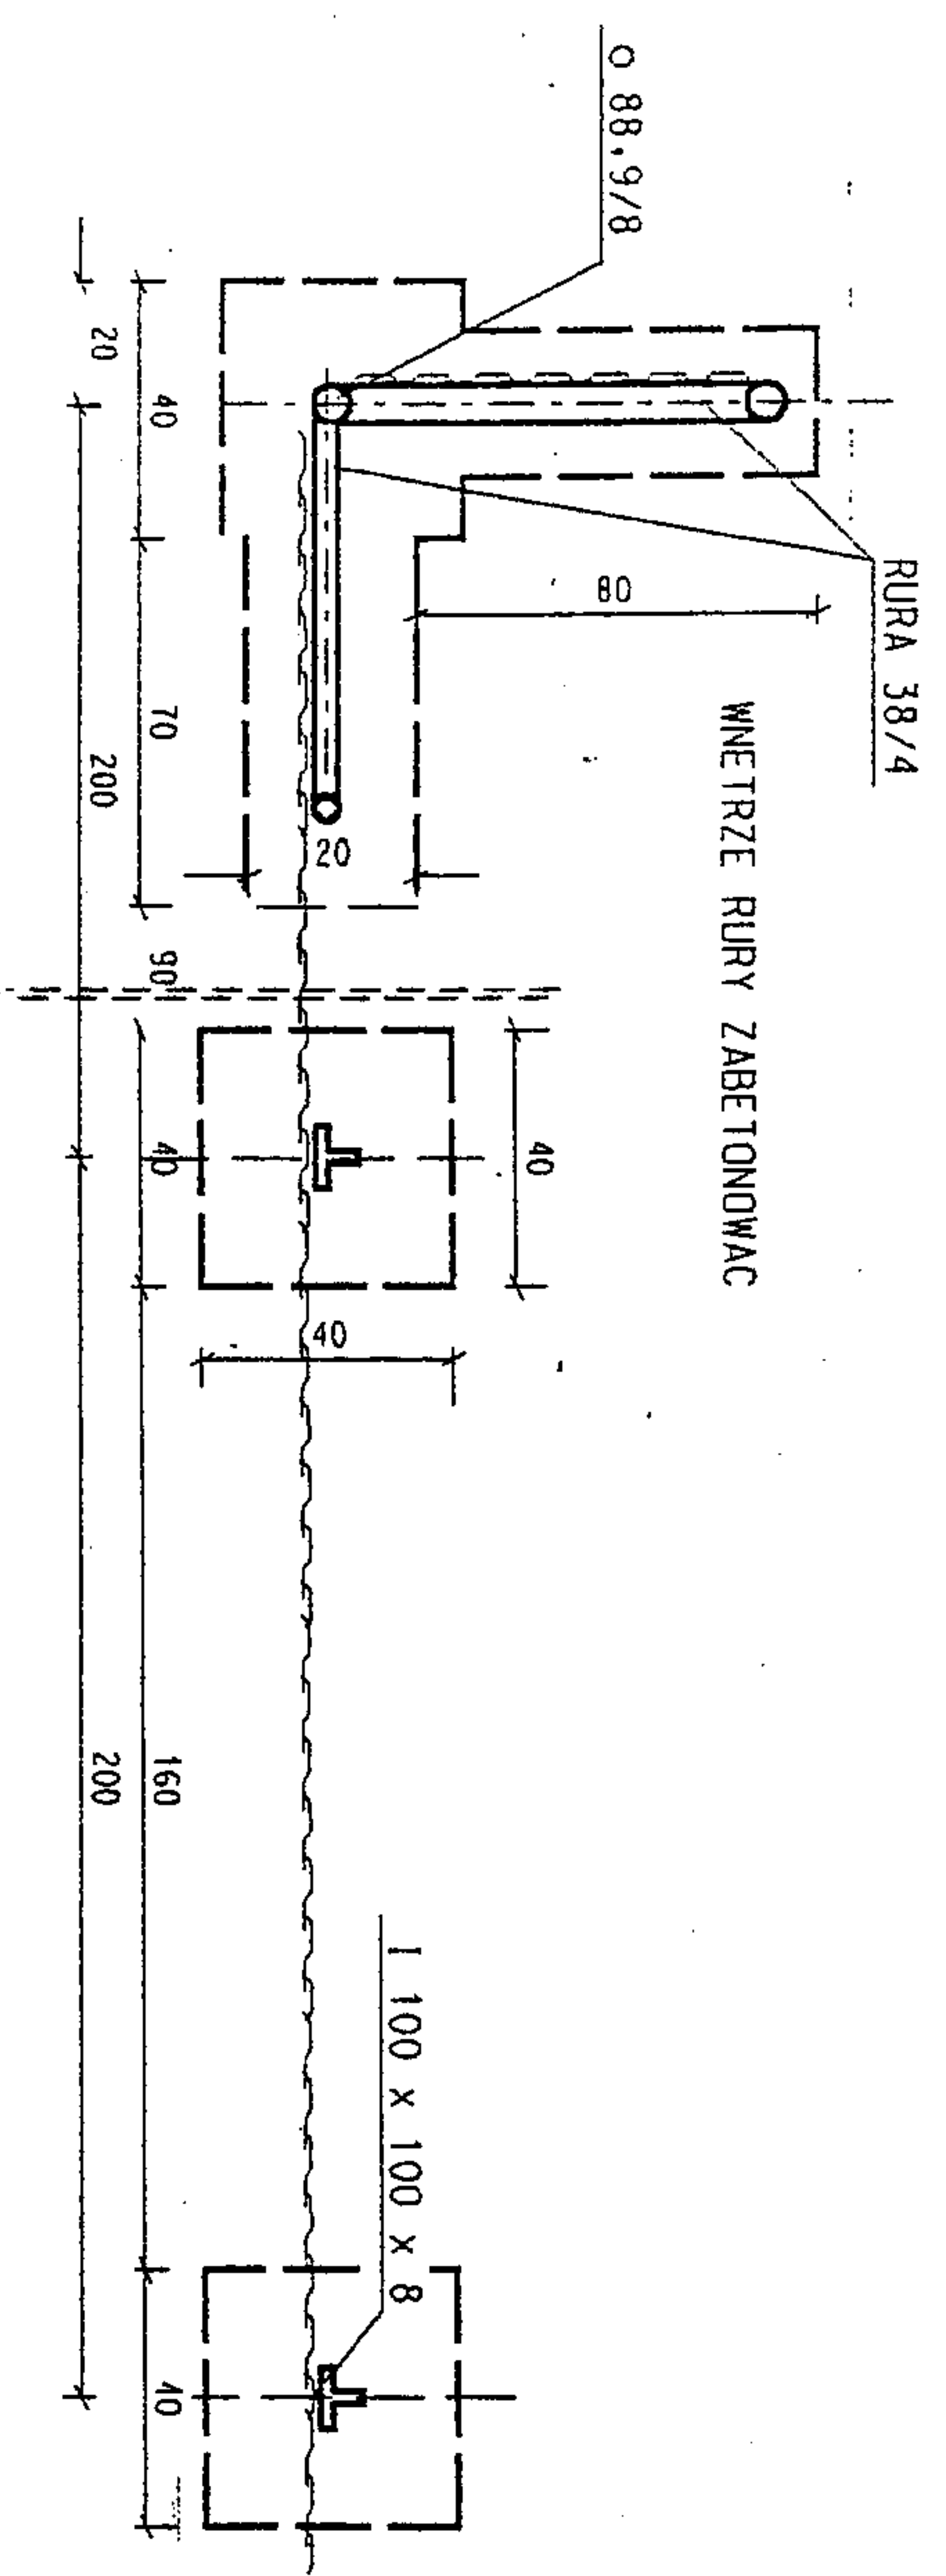

ZAKŁAD OBSŁUGI INWESTYCJI "KOMPLEX-BUD" 11-500 Głizycko, ul. Królowej Jadwigi 18C/4, tel./fax: 0 87 428 50 13			
Tytuł opracowania Budowa sieci kanalizacji sanitarnej i wodociągowej Maldanin - Zdory, przebudowa kol. tłoczego Pisz - Maldanin - ETAP II			
Obiekt Ogrodzenie z siatki plecionej			
Inwestor Urząd Miejski w Pisz			Nr rys. 21
Branża 12-200 Pisz, ul. Gustawa Giszewiusza 5			Skala 1:20
S Stadium P.I.			Data
Projektant: mgr inż. Roman Stańczyk upr. Nr SUW-17/98 Asyst. proj. mgr inż. Jacek Kozłowski Sprawdził: mgr inż. Maria Skarżyńska-Stańczyk upr. Nr SUW-31/97			30-09-2008