
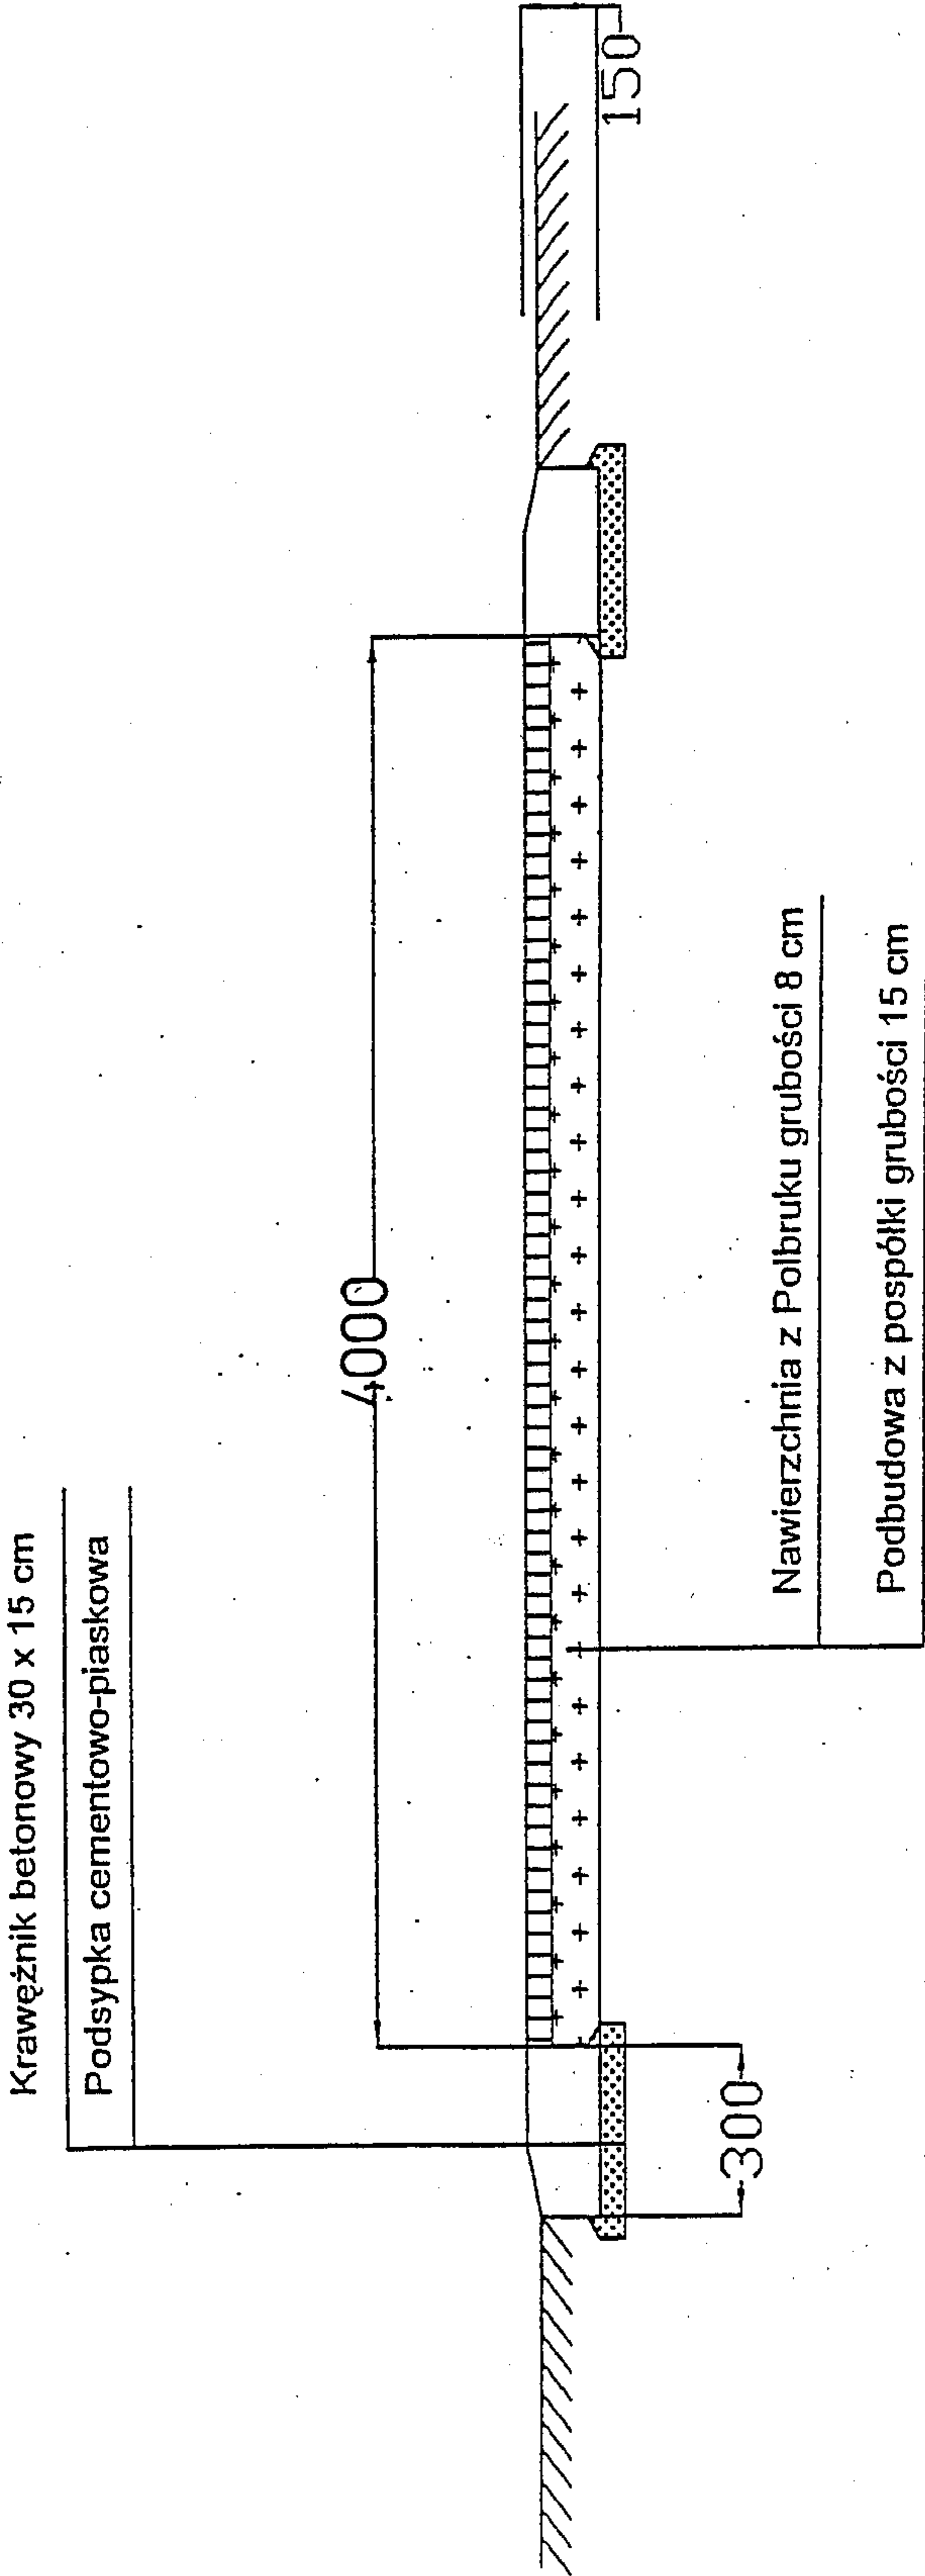


Przekrój poprzeczny drogi z Polbruku

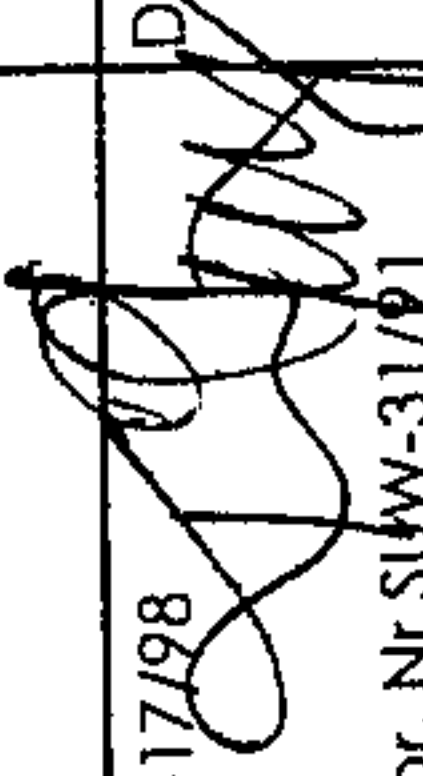

ZAKŁAD OBSŁUGI INWESTYCJI "KOMPLEX-BUD"			
11-500 Giżycko, ul. Królowej Jadwigi 18C/4, tel./fax. 0 87428 50 13			
Tytuł opracowania		Budowa sieci kanalizacji sanitarnej i wodociągowej Maldanin - Zdory, przebudowa kol. tłoczego Pisz - Maldanin - ETAP II	
Obiekt	Przekrój poprzeczny placu z polbruku		Nr rys. 23
Inwestor	Urząd Miejski w Pisz 12-200 Pisz, ul. Gustawa Gizewiusza 5		Skala schemat
Branża S	Stadium P.T.	Projektant: mgr inż. Roman Stańczyk upr. Nr SUW-17/98	Data  30-09-2008
		Asyst. proj. mgr inż. Jacek Kozłowski	
		Sprawdził: mgr inż. Marita Skarżyńska-Stańczyk upr. Nr SUW-31/p1	