



KOMORY BEZTLENOWE - OB. NR 4 I NIEDOTLENIONE - OB. NR 5  
RYSUNEK SZALUNKOWY - ROZMIESZCZENIE PRZEJŚĆ, OTWORÓW I MAREK

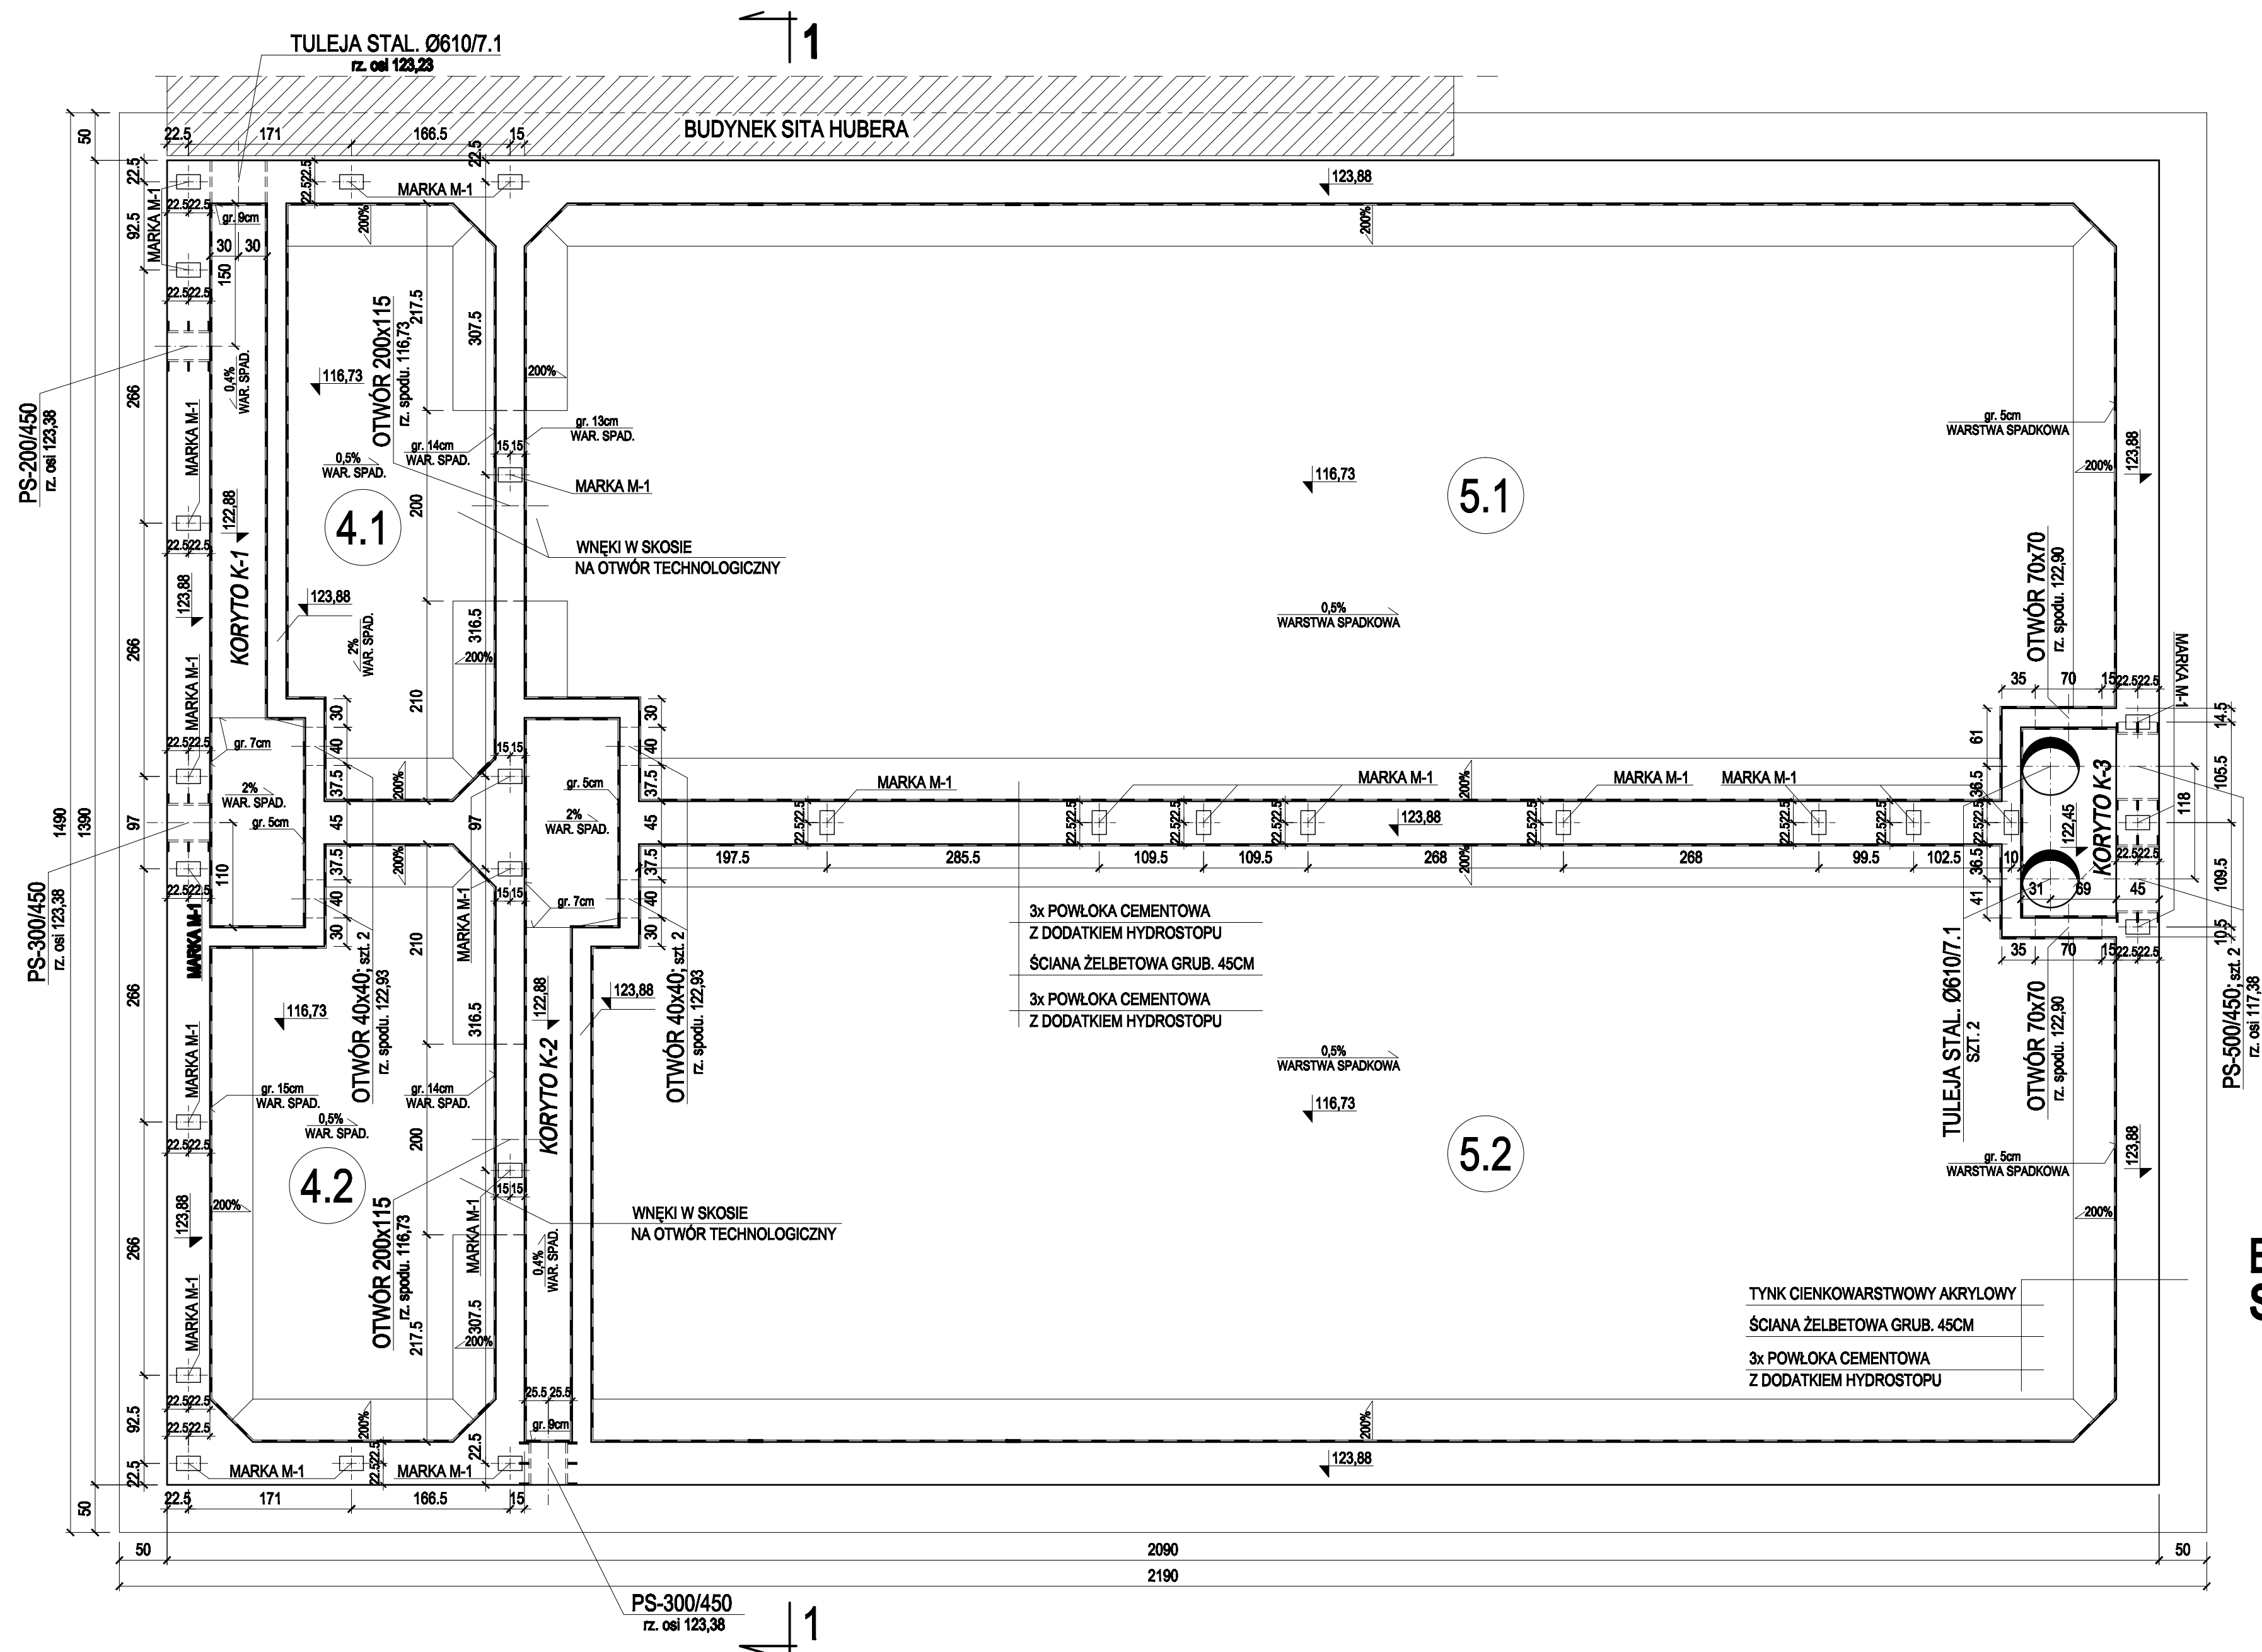

**ZESTAWIENIE TULEI I PRZEJŚĆ:**

<b>1. PS-200/450</b>	<b>szt. 1</b>
<b>2. PS-300/450</b>	<b>szt. 2</b>
<b>3. PS-500/450</b>	<b>szt. 2</b>
<b>4. TULEJA Ø810/7,1; L=450mm</b>	<b>szt. 1</b>
<b>5. TULEJA Ø810/7,1; L=200mm</b>	<b>szt. 2</b>

**BETON C25/30 (B30) W8**  
**STAL A-IIIN (BSt500S) **

[illegible]