



PRZEKRÓJ PIONOWY C - C 1:25

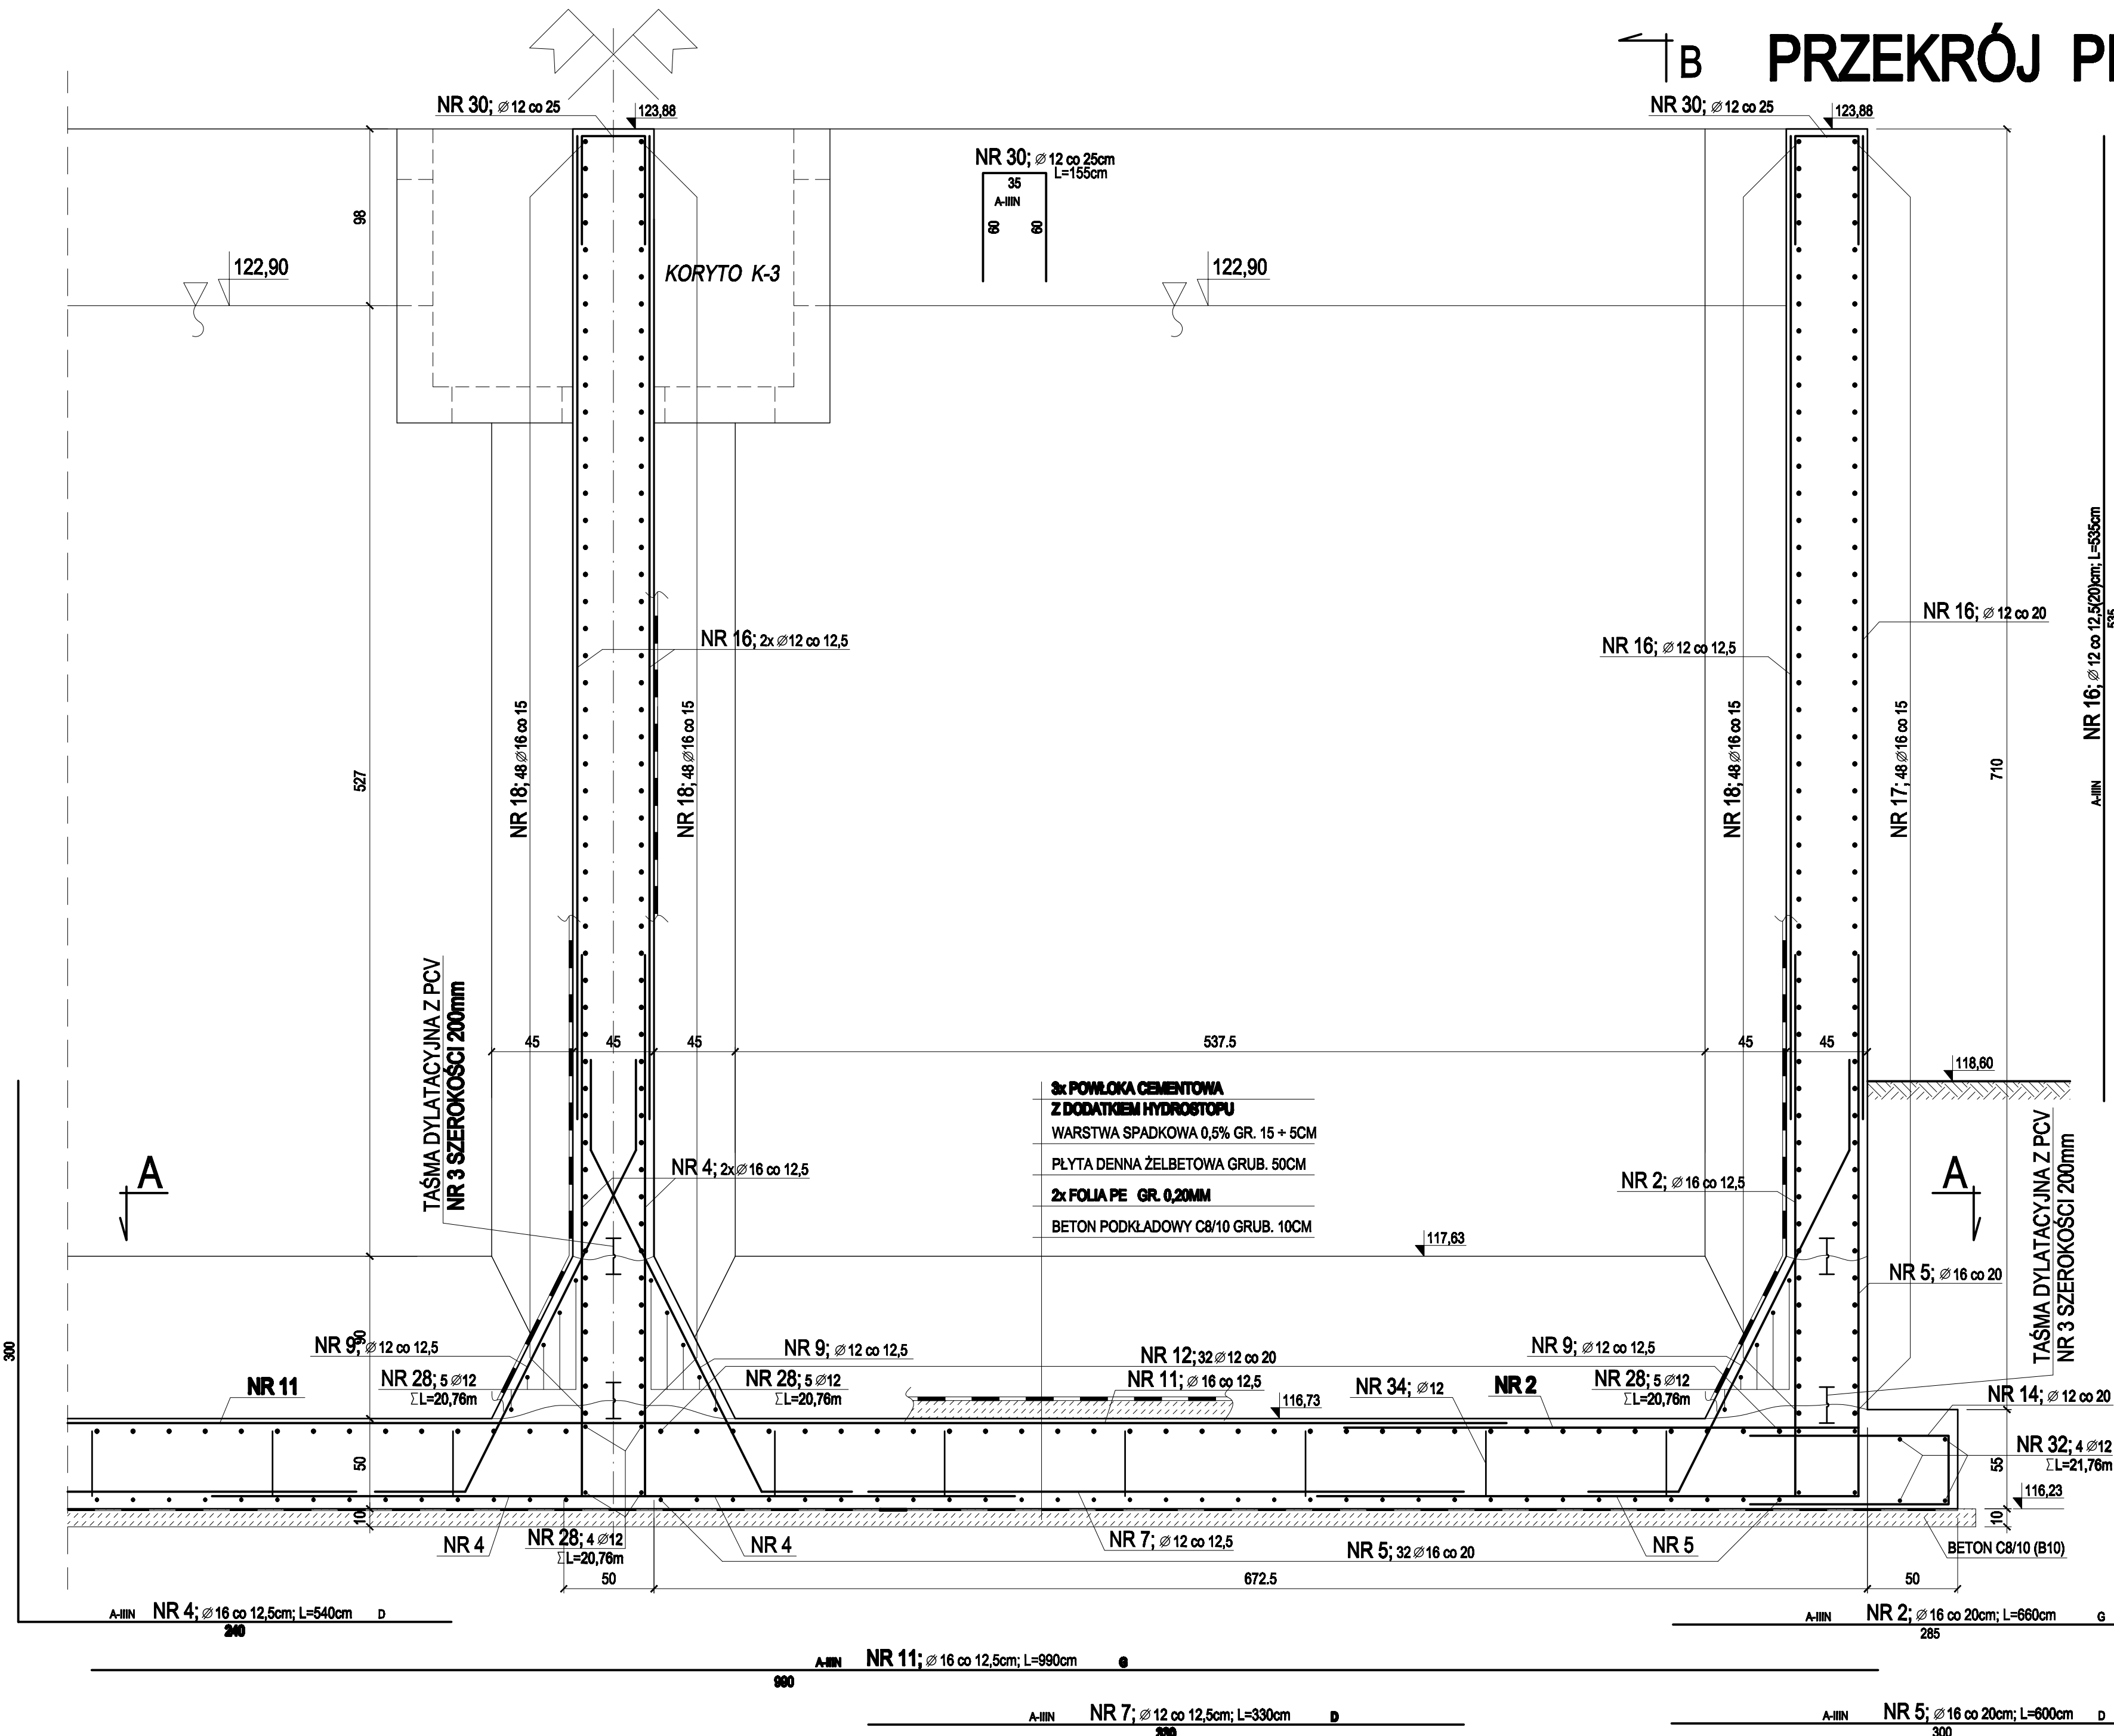

- UWAGI:
1. Rysunek rozpatrywać łącznie z rys. szalunkowymi i projektem technologicznym.
 2. Beton wykonać wodoszczelny z dodatkiem "Hydrozolu" w ilości 1,5% wagi cementu.
 3. Pręty trafiające w otwory należy przeciąć i odgiąć poza ich obrys.
 4. W każdej przerwie technologicznej w betonowaniu założyć taśmę dylatacyjną PCV NR 3 szerokości 200mm.

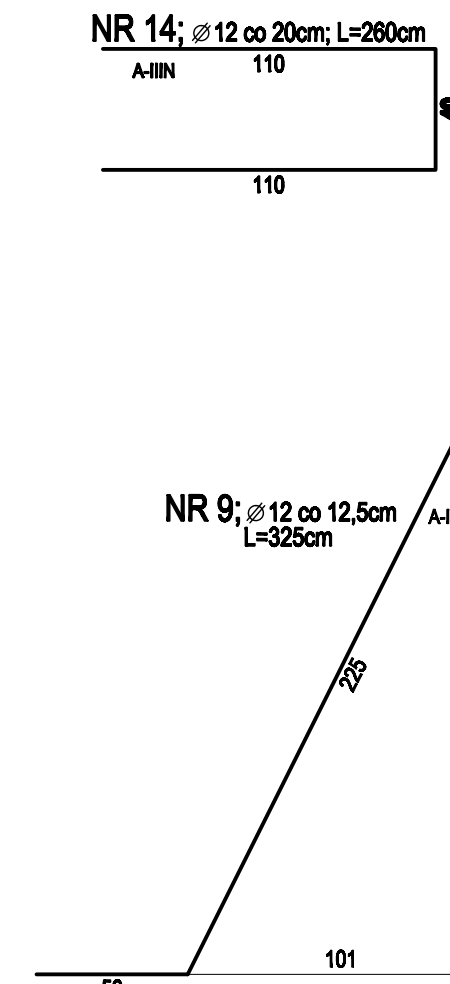

BETON C25/30 (B30) W8
STAL A-IIIN (Bst500S)

"PROEKO" BIURO PROJEKTOWO - BADAWCZE S.C. 15-608 BIAŁYSTOK ul. UPALNA 22			
Obiekt	Przebudowa i rozbudowa oczyszczalni ścieków w Piszul. Komory beztlenowe - ob. nr 4 i niedotlenione - ob. nr 5.		
Strona	Konstrukcja	Strona	PW
Temat	Przekrój pionowy C-C		Skala
Projektant	mgr inż. Henryk Sieczka upr. bud. BL/83/84; BL/145/84		1:25
Opracował	mgr inż. Grzegorz Puchalski		Strona
Sprawdził	mgr inż. Katarzyna Małyszko upr. bud. BL/12/91		5