


Rozdzielnica R14 c. d.

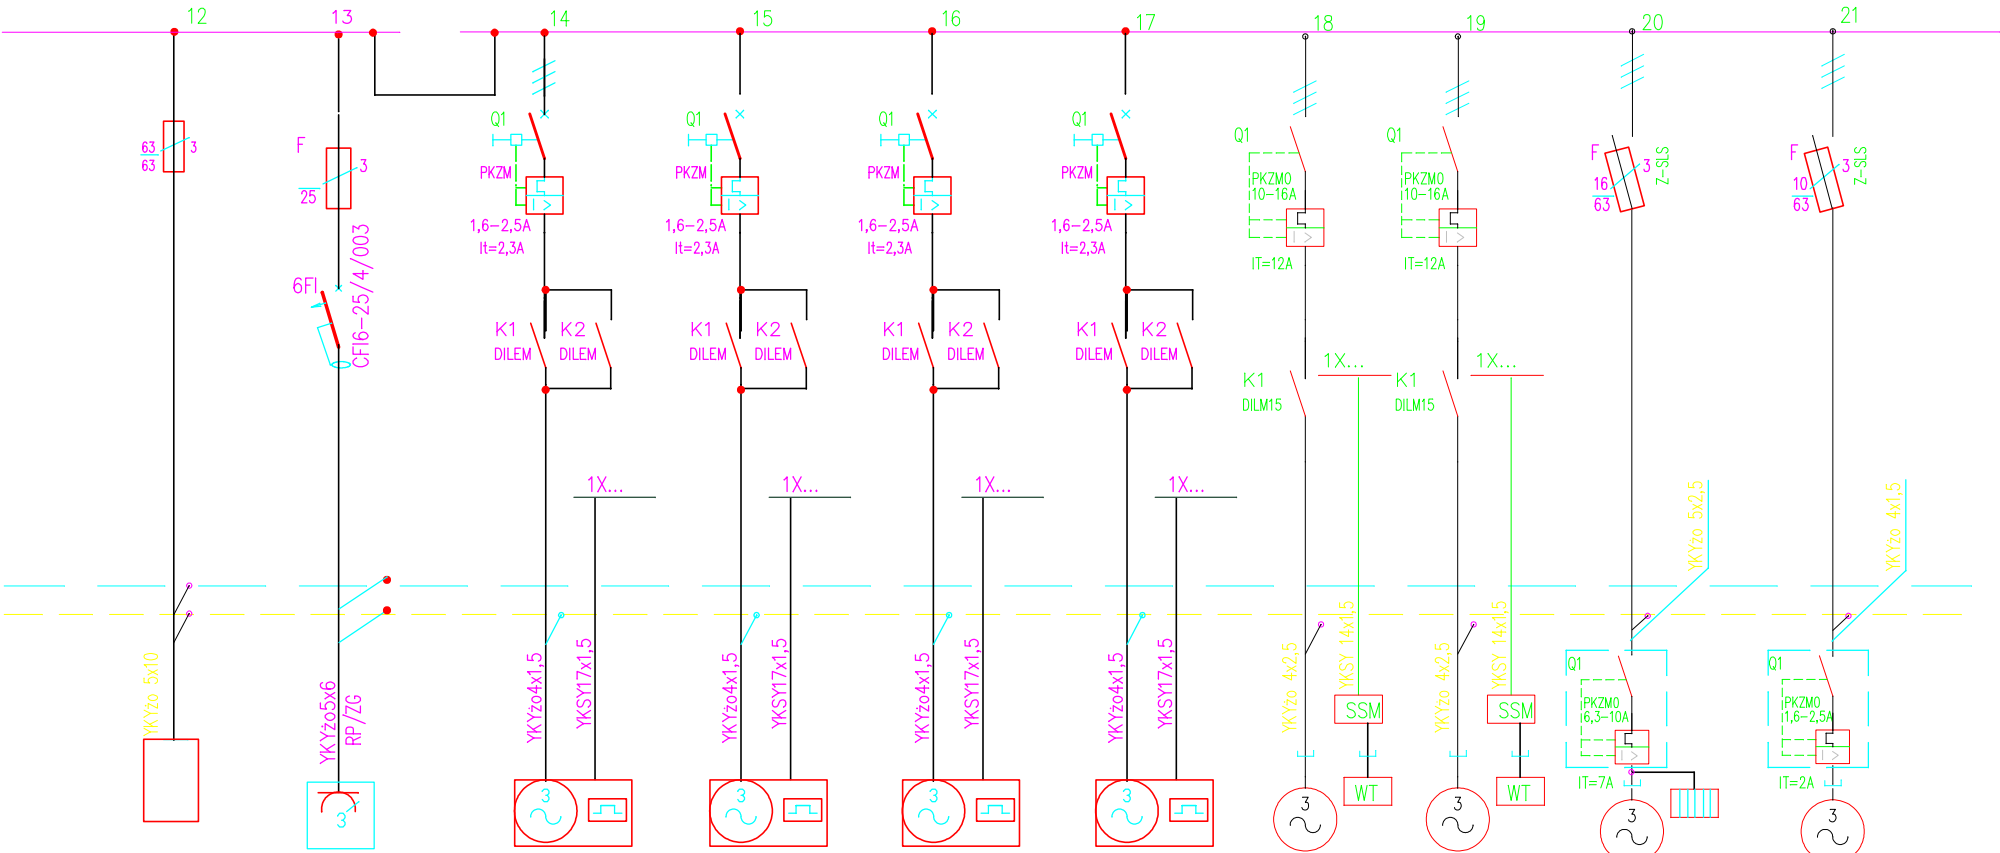

ozn.technolog.	R13	ZG	ZE1.1	ZE1.2	ZE1.3	ZE1.4	P14.5.2	P14.5.3	Wn	Ww
obwód ster.										
typ	Rozdz. R13	zestaw gniazd	Naped zasuwy	Naped zasuwy	Naped zasuwy	Naped zasuwy	Pompa	Pompa	Wentylator nawiewny	Wentylator wywiewny
obiekt	ob.13	ob. 14	ob.14.4	ob.14.4	ob.14.4	ob.14.4	ob.14.5	ob.14.5	ob.14.4	ob.14.4
moc [kW]	32,6		0,37	0,37	0,37	0,37	5,3	5,3	3,0	0,5

WT Wyłącznik termiczny