


Przekrój poprzeczny przejścia przez tory

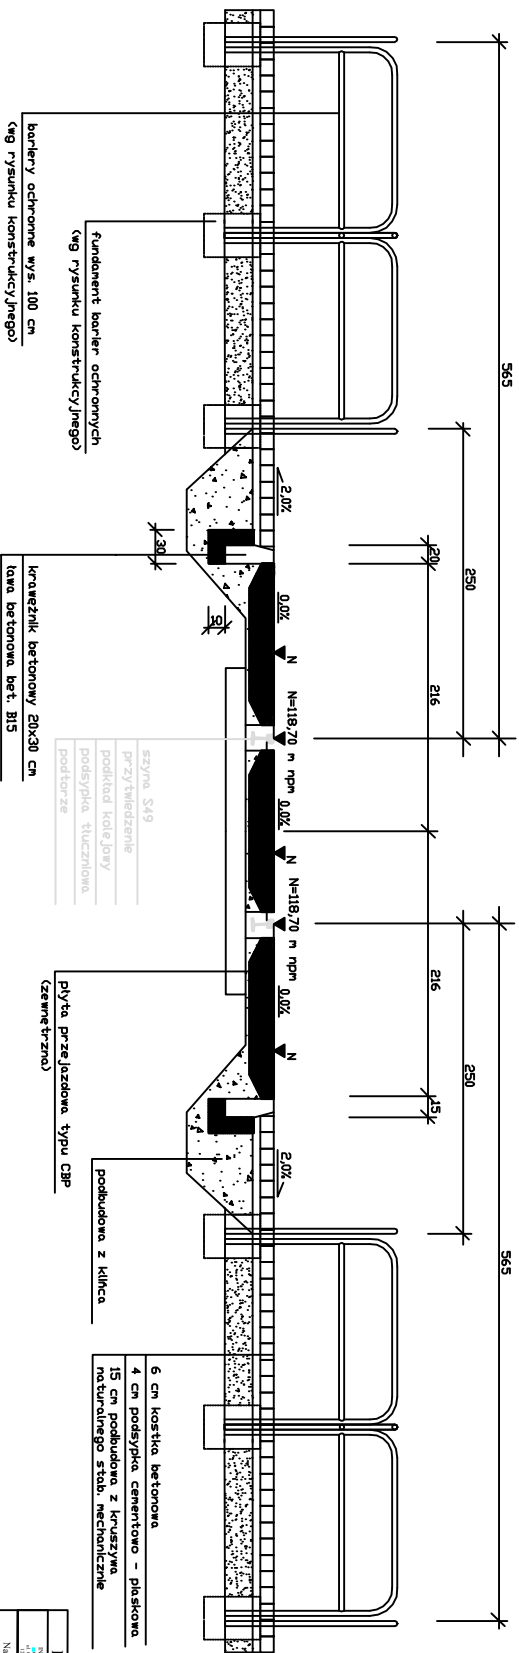

