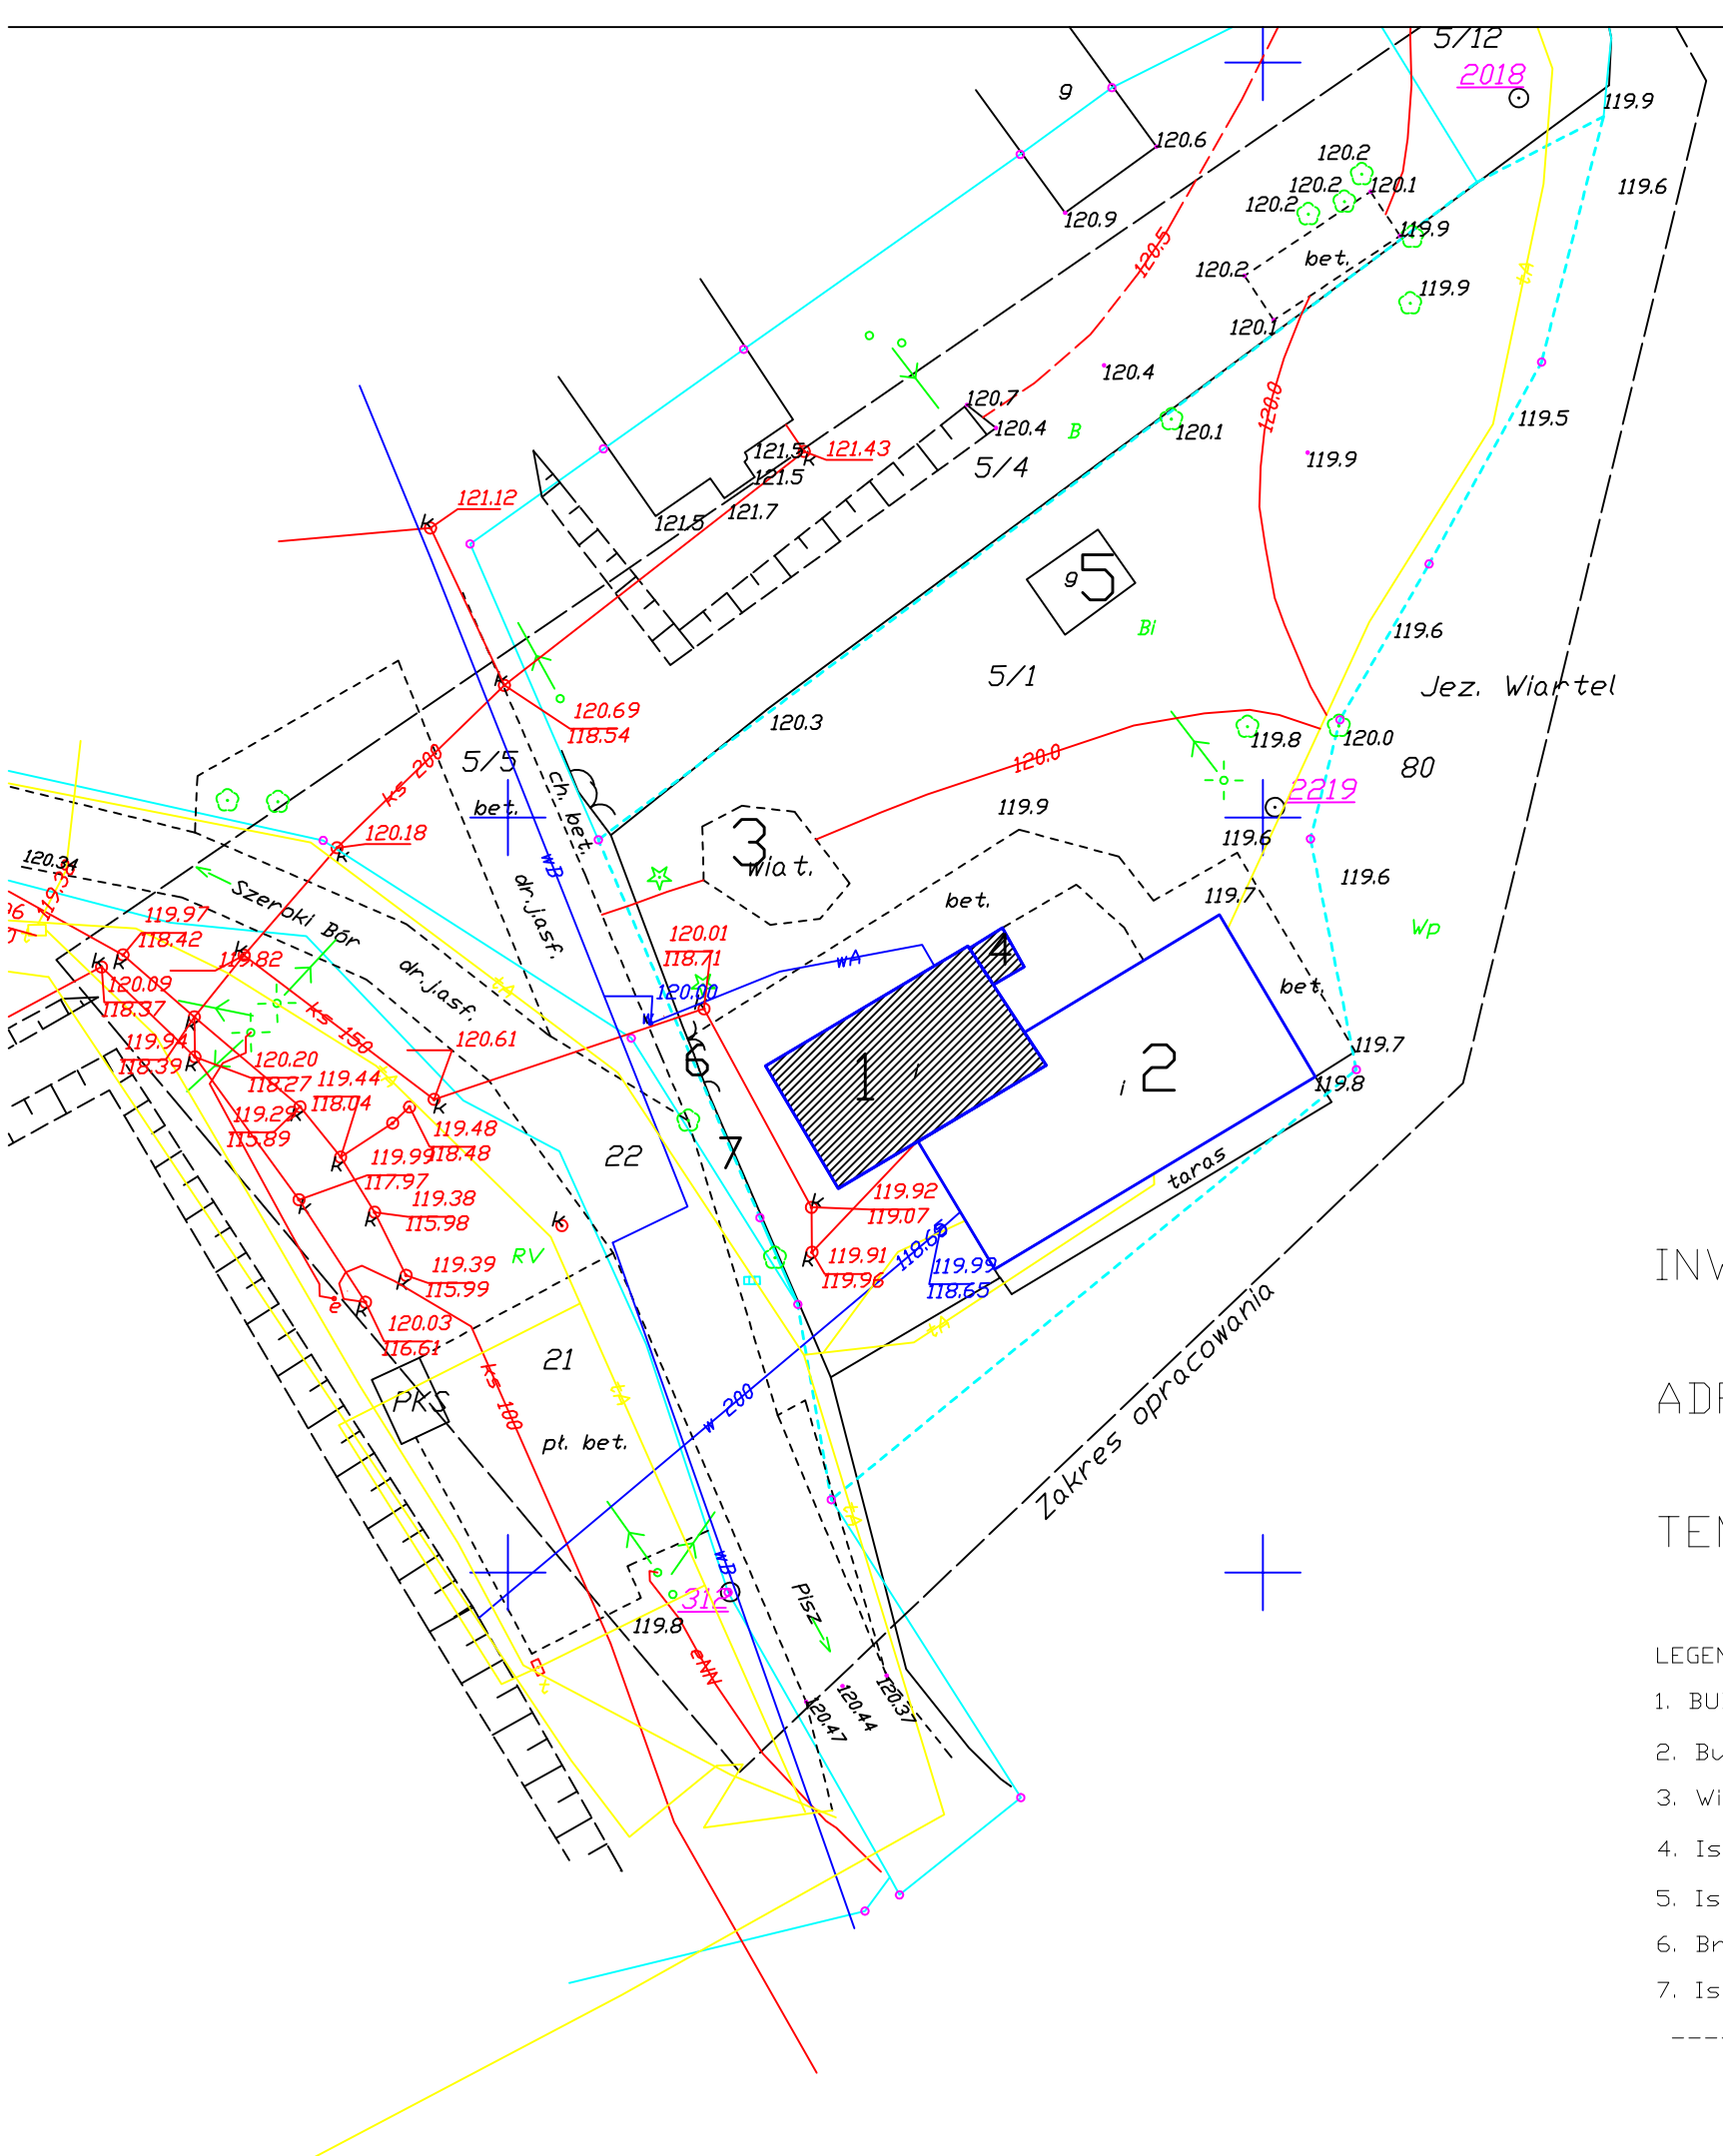

PROJEKT ZAGOSPODAROWANIA DZIAŁKI NR5/1 skala 1 : 500

INWESTOR : Gmina Pisz 12-200 Pisz ul.Gizewiusza5

ADRES BUDOWY : działka nr 5/1 w obrębie Wiartel gmina Pisz

TEMAT : budynek Ośrodka Kultury w Wiartlu

LEGENDA :

1. BUDYNEK Ośrodka Kultury do rozbiórki
2. Budynek Osrodka Kultury do remontu
3. Wiata stalowa otwarta do rozbiórki
4. Istniejący budynek kotłowni do rozbiórki
5. Istniejący budynek gospodarczy
6. Brama jazdowa do przestawienia
7. Istniejące ogrodzenie do rozbiórki

---------- GRANICA DZIAŁKI INWESTORA