

# MIEJSCOWY PLAN ZAGOSPODAROWANIA PRZESTRZENNEGO

## CZĘŚCI WSI JAŚKOWO W GMINIE PISZ

### OZNACZENIA:

#### OZNACZENIA OGÓLNE


- GRANICA TERENU OBJĘTEGO PLANEM
- LINIE ROZGRANICZAJĄCE TERENY O RÓŻNYM PRZEZNACZENIU
- LINIE ZABUDOWY NIEPRZEKRACZALNE
- LINIE ZABUDOWY OBOWIĄZUJĄCE

#### OZNACZENIA WYNIKAJĄCE Z PRZEPISÓW ODRĘBNYCH:

- GRANICE REZERWATU PRZYRODY "JEZIORA NIDZKIEGO"
- GRANICE OCHK PUSZCZY I JEZIOR PISKICH
- STREFA OGRANICZENIA ZAINWESTOWANIA 100M OD ZBIORNIKA WODNEGO W OCHK
- GRANICA OCHRONNA OD CMENTARZY


#### PRZEZNACZENIE TERENÓW:

- MN TERENY ZABUDOWY MIESZKANIOWEJ JEDNORODZINNEJ
- RM TERENY ZABUDOWY ZAGRODOWEJ
- RU TEREN GOSPODARSTWA LEŚNEGO
- UTL TEREN ZABUDOWY REKREACJI INDYWIDUALNEJ
- UT TEREN ZABUDOWY USŁUG HOTELARSKICH
- UTM TEREN REKREACJI OGÓLNODOSTĘPNEJ
- WS TEREN WÓD OTWARTYCH
- T TERENY URZĄDZEŃ TELEKOMUNIKACYJNYCH
- ZC TEREN CMENTARZA
- RP TERENY ROLNE
- ZL TERENY LEŚNE
- ZN TERENY ZIELENI NATURALNEJ
- ZI TERENY ZIELENI IZOLACYJNEJ
- ZU TERENY ZIELENI URZĄDZONEJ
- KS TEREN PARKINGU
- 01KDL/12 TERENY DRÓG /SYMBOL, KLASA, SZEROKOŚĆ PASA/
- KDL TERENY DROGI PUBLICZNEJ KLASY LOKALNEJ
- KDD TERENY DROGI PUBLICZNEJ KLASY DOJAZDOWEJ
- KDW TEREN DROGI WEWNĘTRZNEJ
- KW TERENY PIESZOJEZDNE
- STREFY OCHRONNE OD SIECI ELEKTROENERGETYCZNYCH (TREŚĆ INFORMACYJNA PLANU)
- PORPONOWANY PRZEBIEG PRZEBUDOWY SIECI EN
- ORIENTACYJNY PRZEBIEG CIĄGÓW PIESZYCH WOKÓŁ JEZIOR

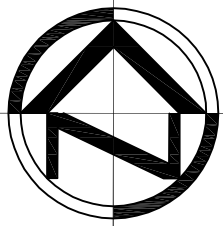

SKALA 1:2000

0 10 50

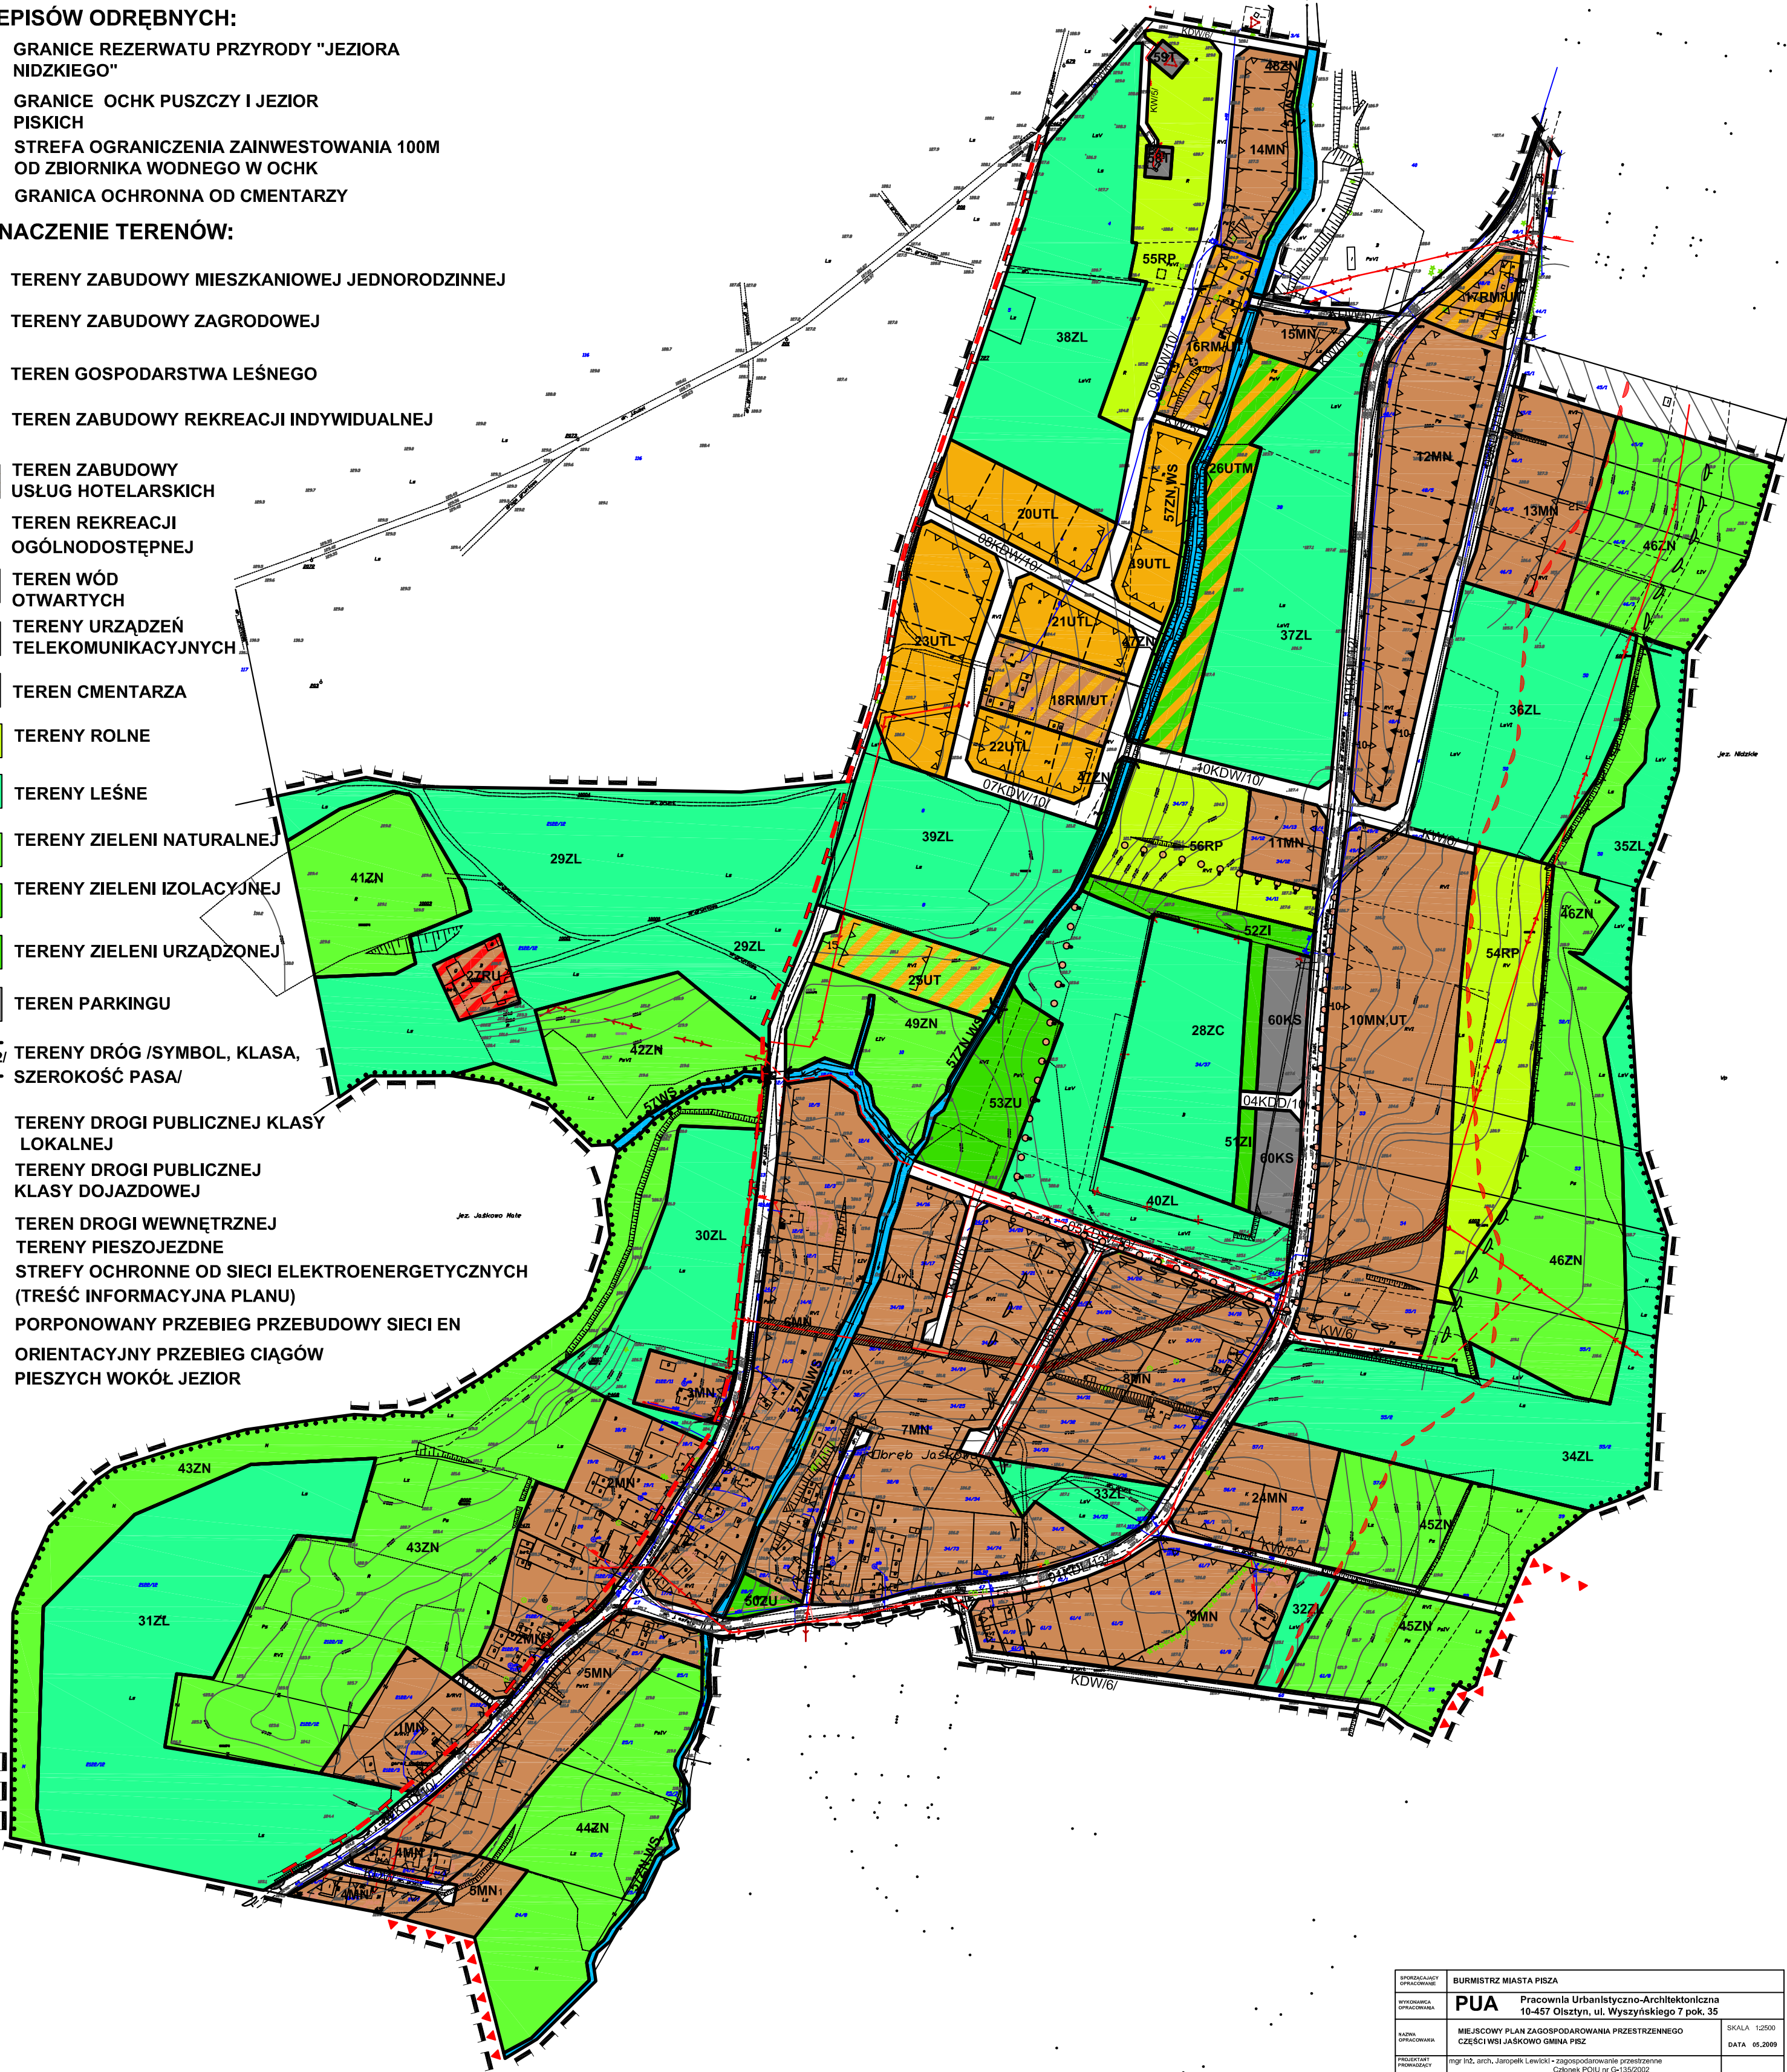

SPRZĘT GRAFICZNY	BURMISTRZ MIASTA PISZA	SKALA 1:2000
OPRACOWANIE	Pracownia Urbanistyczno-Architektoniczna	DATA 05.2009
WYKONANIE	10-457 Olsztyn, ul. Wyszyńskiego 7 pok. 35	
PROJEKTANT	MIEJSCOWY PLAN ZAGOSPODAROWANIA PRZESTRZENNEGO	
PROJEKTANT	CZĘŚĆ WSI JAŚKOWO GMINA PISZ	
PROJEKTANT	mgr inż. arch. Jarosław Lewicki - zagospodarowanie przestrzenne	
PROJEKTANT	Członek POIU nr G-135/2002	
PROJEKTANT	mgr inż. Jacek Rostek - zagospodarowanie przestrzenne	
PROJEKTANT	Wykonano przy użyciu programu AutoCAD LT 2007, nr seri: 341-2865283	