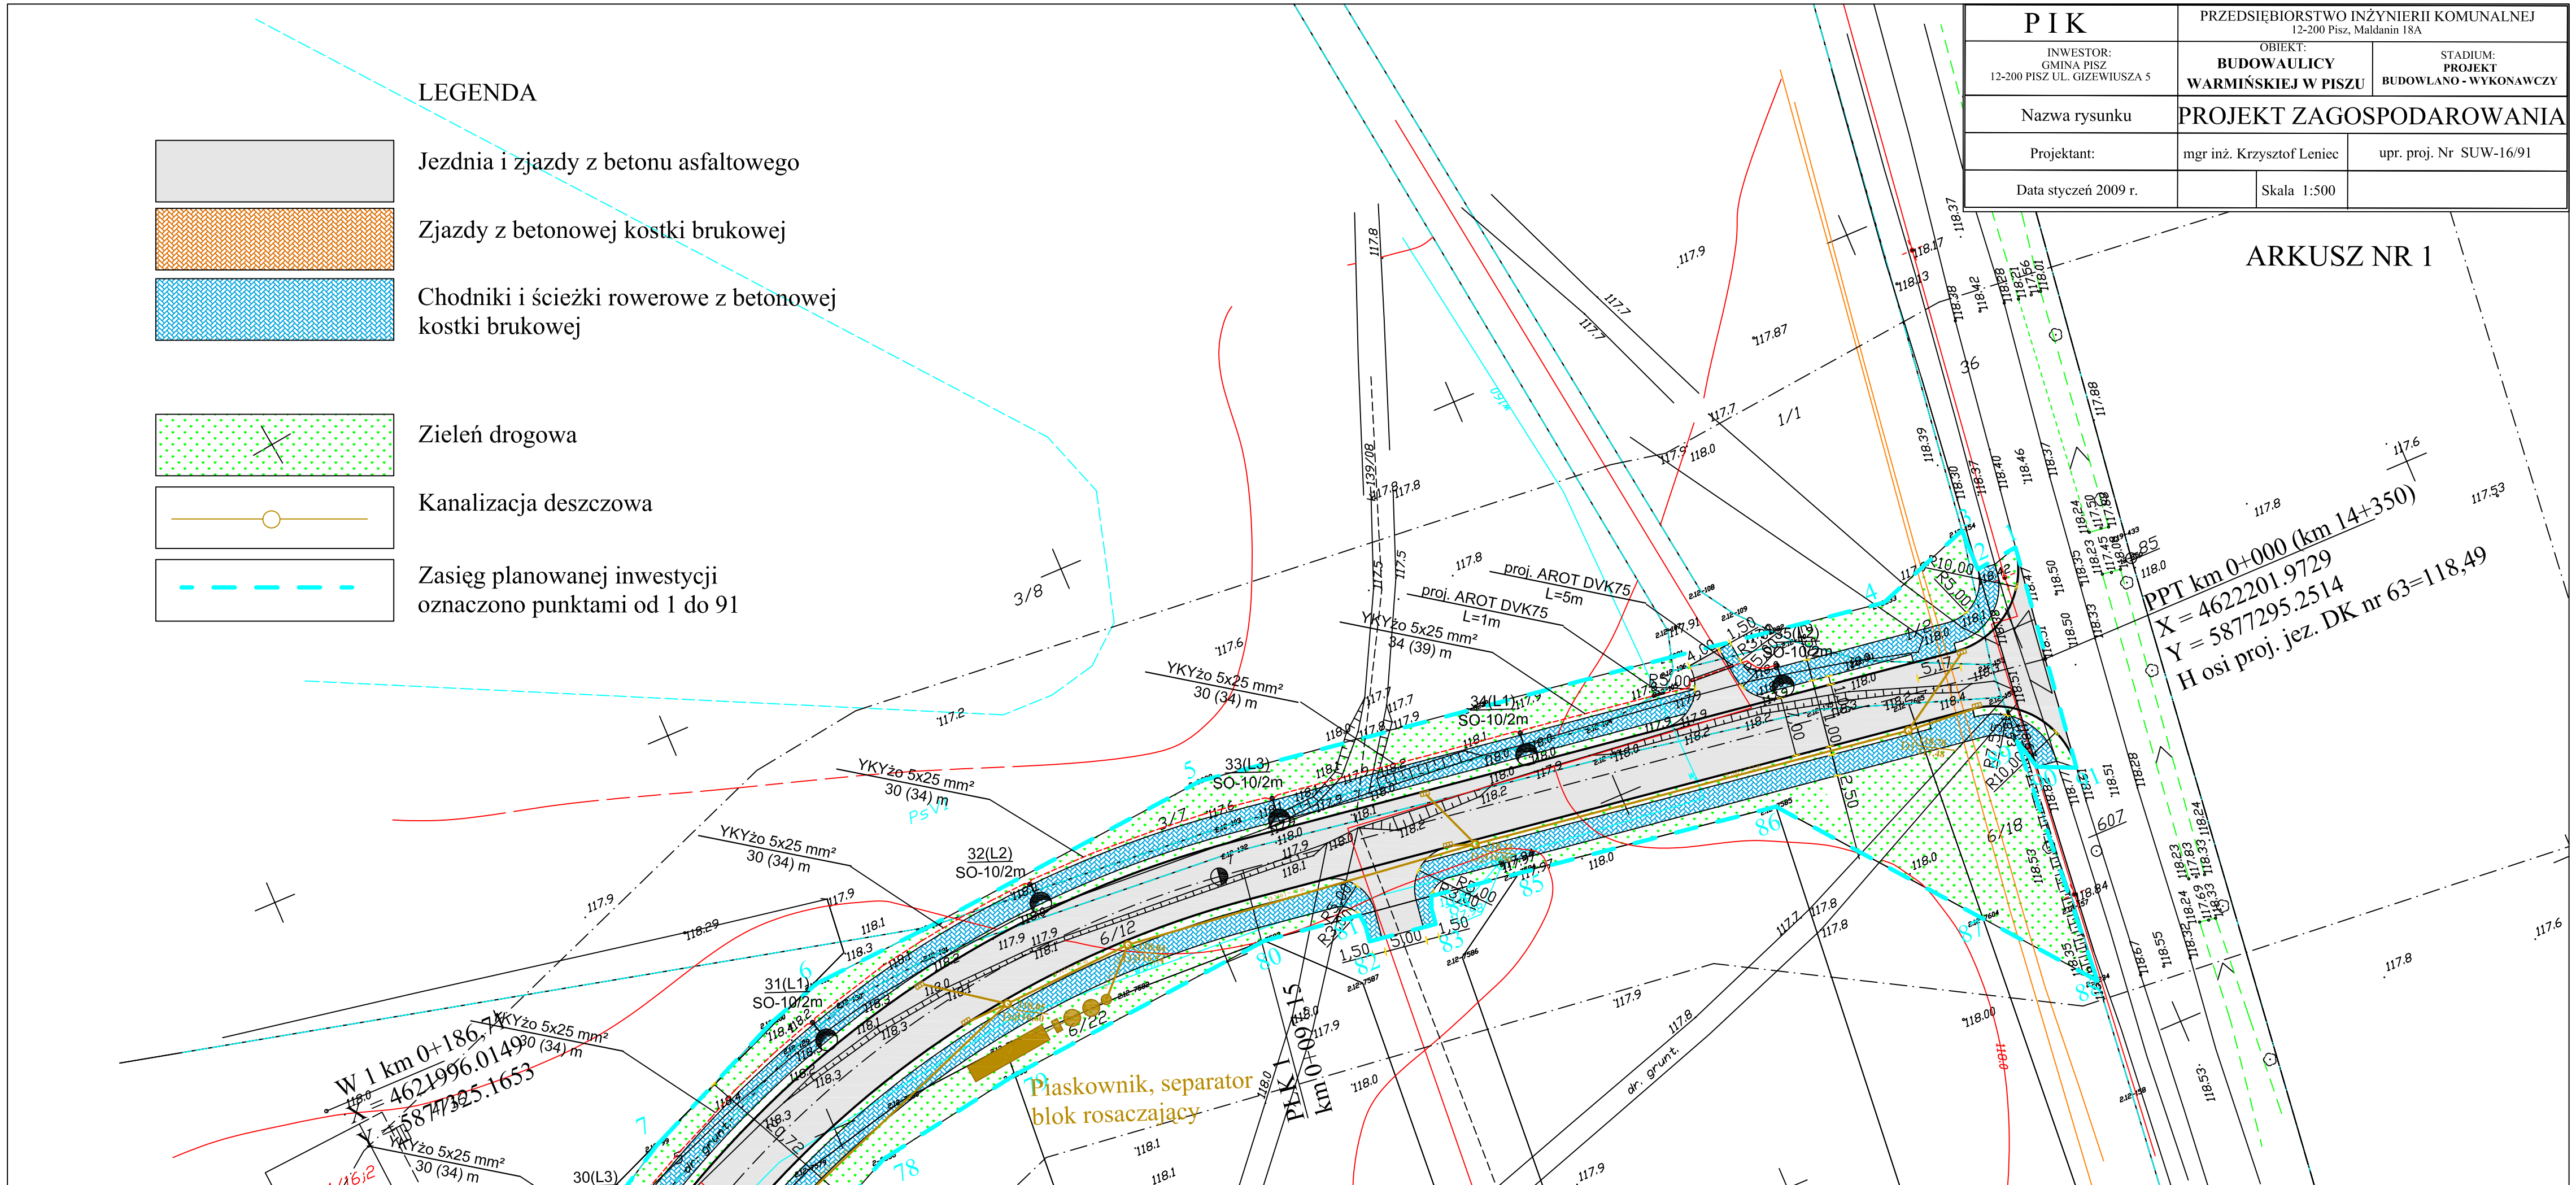
LEGENDA
Jezdnia i zjazdy z betonu asfaltowego
Zjazdy z betonowej kostki brukowej
Chodniki i ścieżki rowerowe z betonowej kostki brukowej
Zieleń drogowa
Kanalizacja deszczowa
Zasięg planowanej inwestycji oznaczono punktami od 1 do 91
P I K
PRZEDSIĘBIORSTWO INŻYNIERII KOMUNALNEJ
12-200 Pisz, Maldanin 18A
INWESTOR: GMINA PISZ 12-200 PISZ UL. GIZEWIUSZA 5
OBIEKT: BUDOWA ULICY WARMIŃSKIEJ W PISZU
STADIUM: PROJEKT BUDOWLANO - WYKONAWCZY
Nazwa rysunku
PROJEKT ZAGOSPODAROWANIA
Projektant:
mgr inż. Krzysztof Leniec
upr. proj. Nr SUW-16/91
Data styczeń 2009 r.
Skala 1:500
ARKUSZ NR 1
PPT km 0+000 (km 14+350)
X = 4622201.9729
Y = 5877295.2514
H osi proj. jez. DK nr 63=118,49
W 1 km 0+186,71
X = 4621996.0149
Y = 5877325.1653
Piaskownik, separator blok rosaczający
P+K km 0+097,75
proj. AROT DVK75 L=5m
proj. AROT DVK75 L=1m
YKYżo 5x25 mm² 84 (39) m
YKYżo 5x25 mm² 30 (34) m
31(L1) SO-10/2m
32(L2) SO-10/2m
33(L3) SO-10/2m
34(L1) SO-10/2m
35(L2) SO-10/2m
30(L3) SO-10/2m
R=10.00
R=15.00
R=20.00
R=25.00
R=30.00
R=50.00
R=100.00
R=150.00
R=200.00
R=250.00
R=300.00
R=500.00
R=600.00
R=1000.00
dr. grunt.