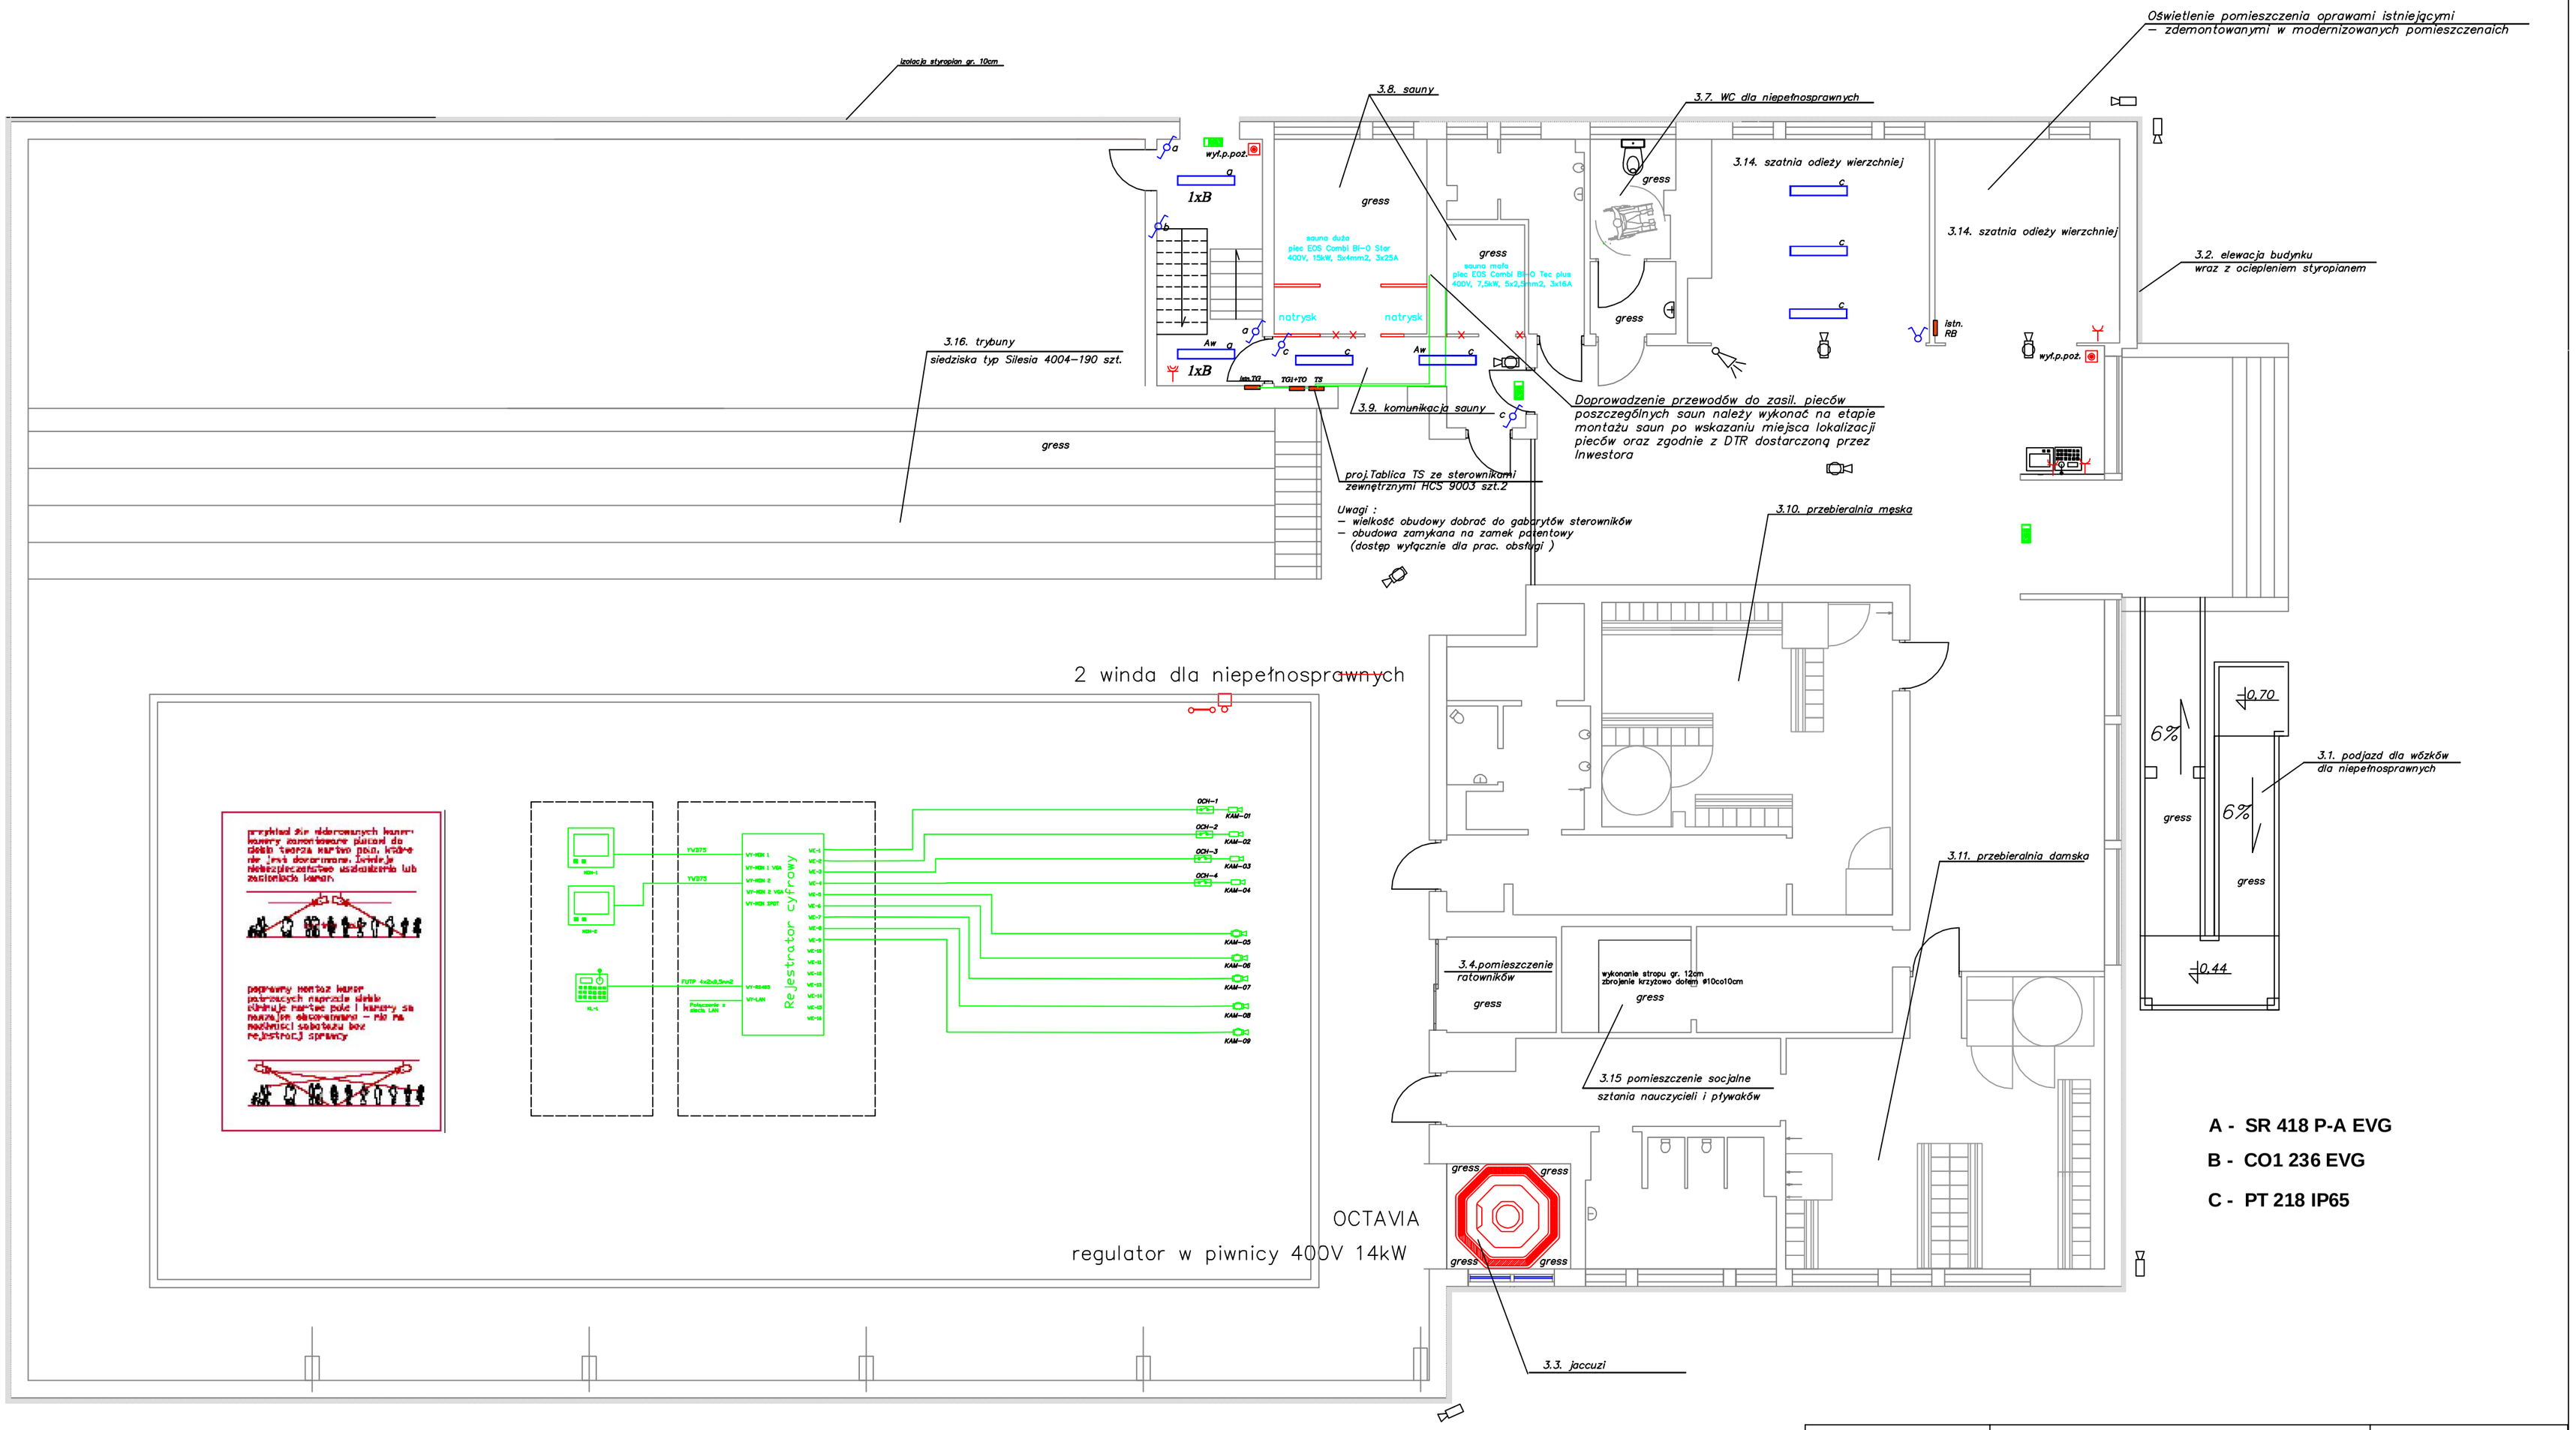

LEGENDA

KAM-01 – oznaczenie elementu

– kamera stacjonarna w obudowie kopułkowej wandaloodpornej z zasilaczem

– kamera stacjonarna w obudowie zewnętrznej

– czujka ruchu pasywnej podczerwieni

– ochronnik w torze wizji

– monitor LCD

– pulpit sterowniczy

Uwaga :
Rozmieszczenie kamer wewnętrznych i zewnętrznych należy uzgodnic z inwwestorem na etapie realizacji Inwestycji

OBIEKT	Modernizacja pływalni miejskiej w Piszu– etap II	Nr rys. E–2
INWESTOR	Gmina Pisz 12–200 Pisz, ul. Gizewiusza 5	Skala
TEMAT RYS.	Inst.elektryczne wewnętrzne –PIWNIC	1:100
BRANŻA	Elektryczna	
PROJEKTOWAŁ	mgr inż. Piotr Ciotrowski	Podpis