


PLAN ZAGOSPODAROWANIA TERENU
REMONT OCZYSZCZALNI PS-1200
w oczyszczalni ścieków w Pisz

Legenda:

- 1-12. Numery segmentów.
A – S. Ilość połączeń instalacyjnych, 18 sztuk
1. Zbiorniki oczyszczalni PS-1200
2. Droga montażowa.
3. Fundamenty do rozbiórki.

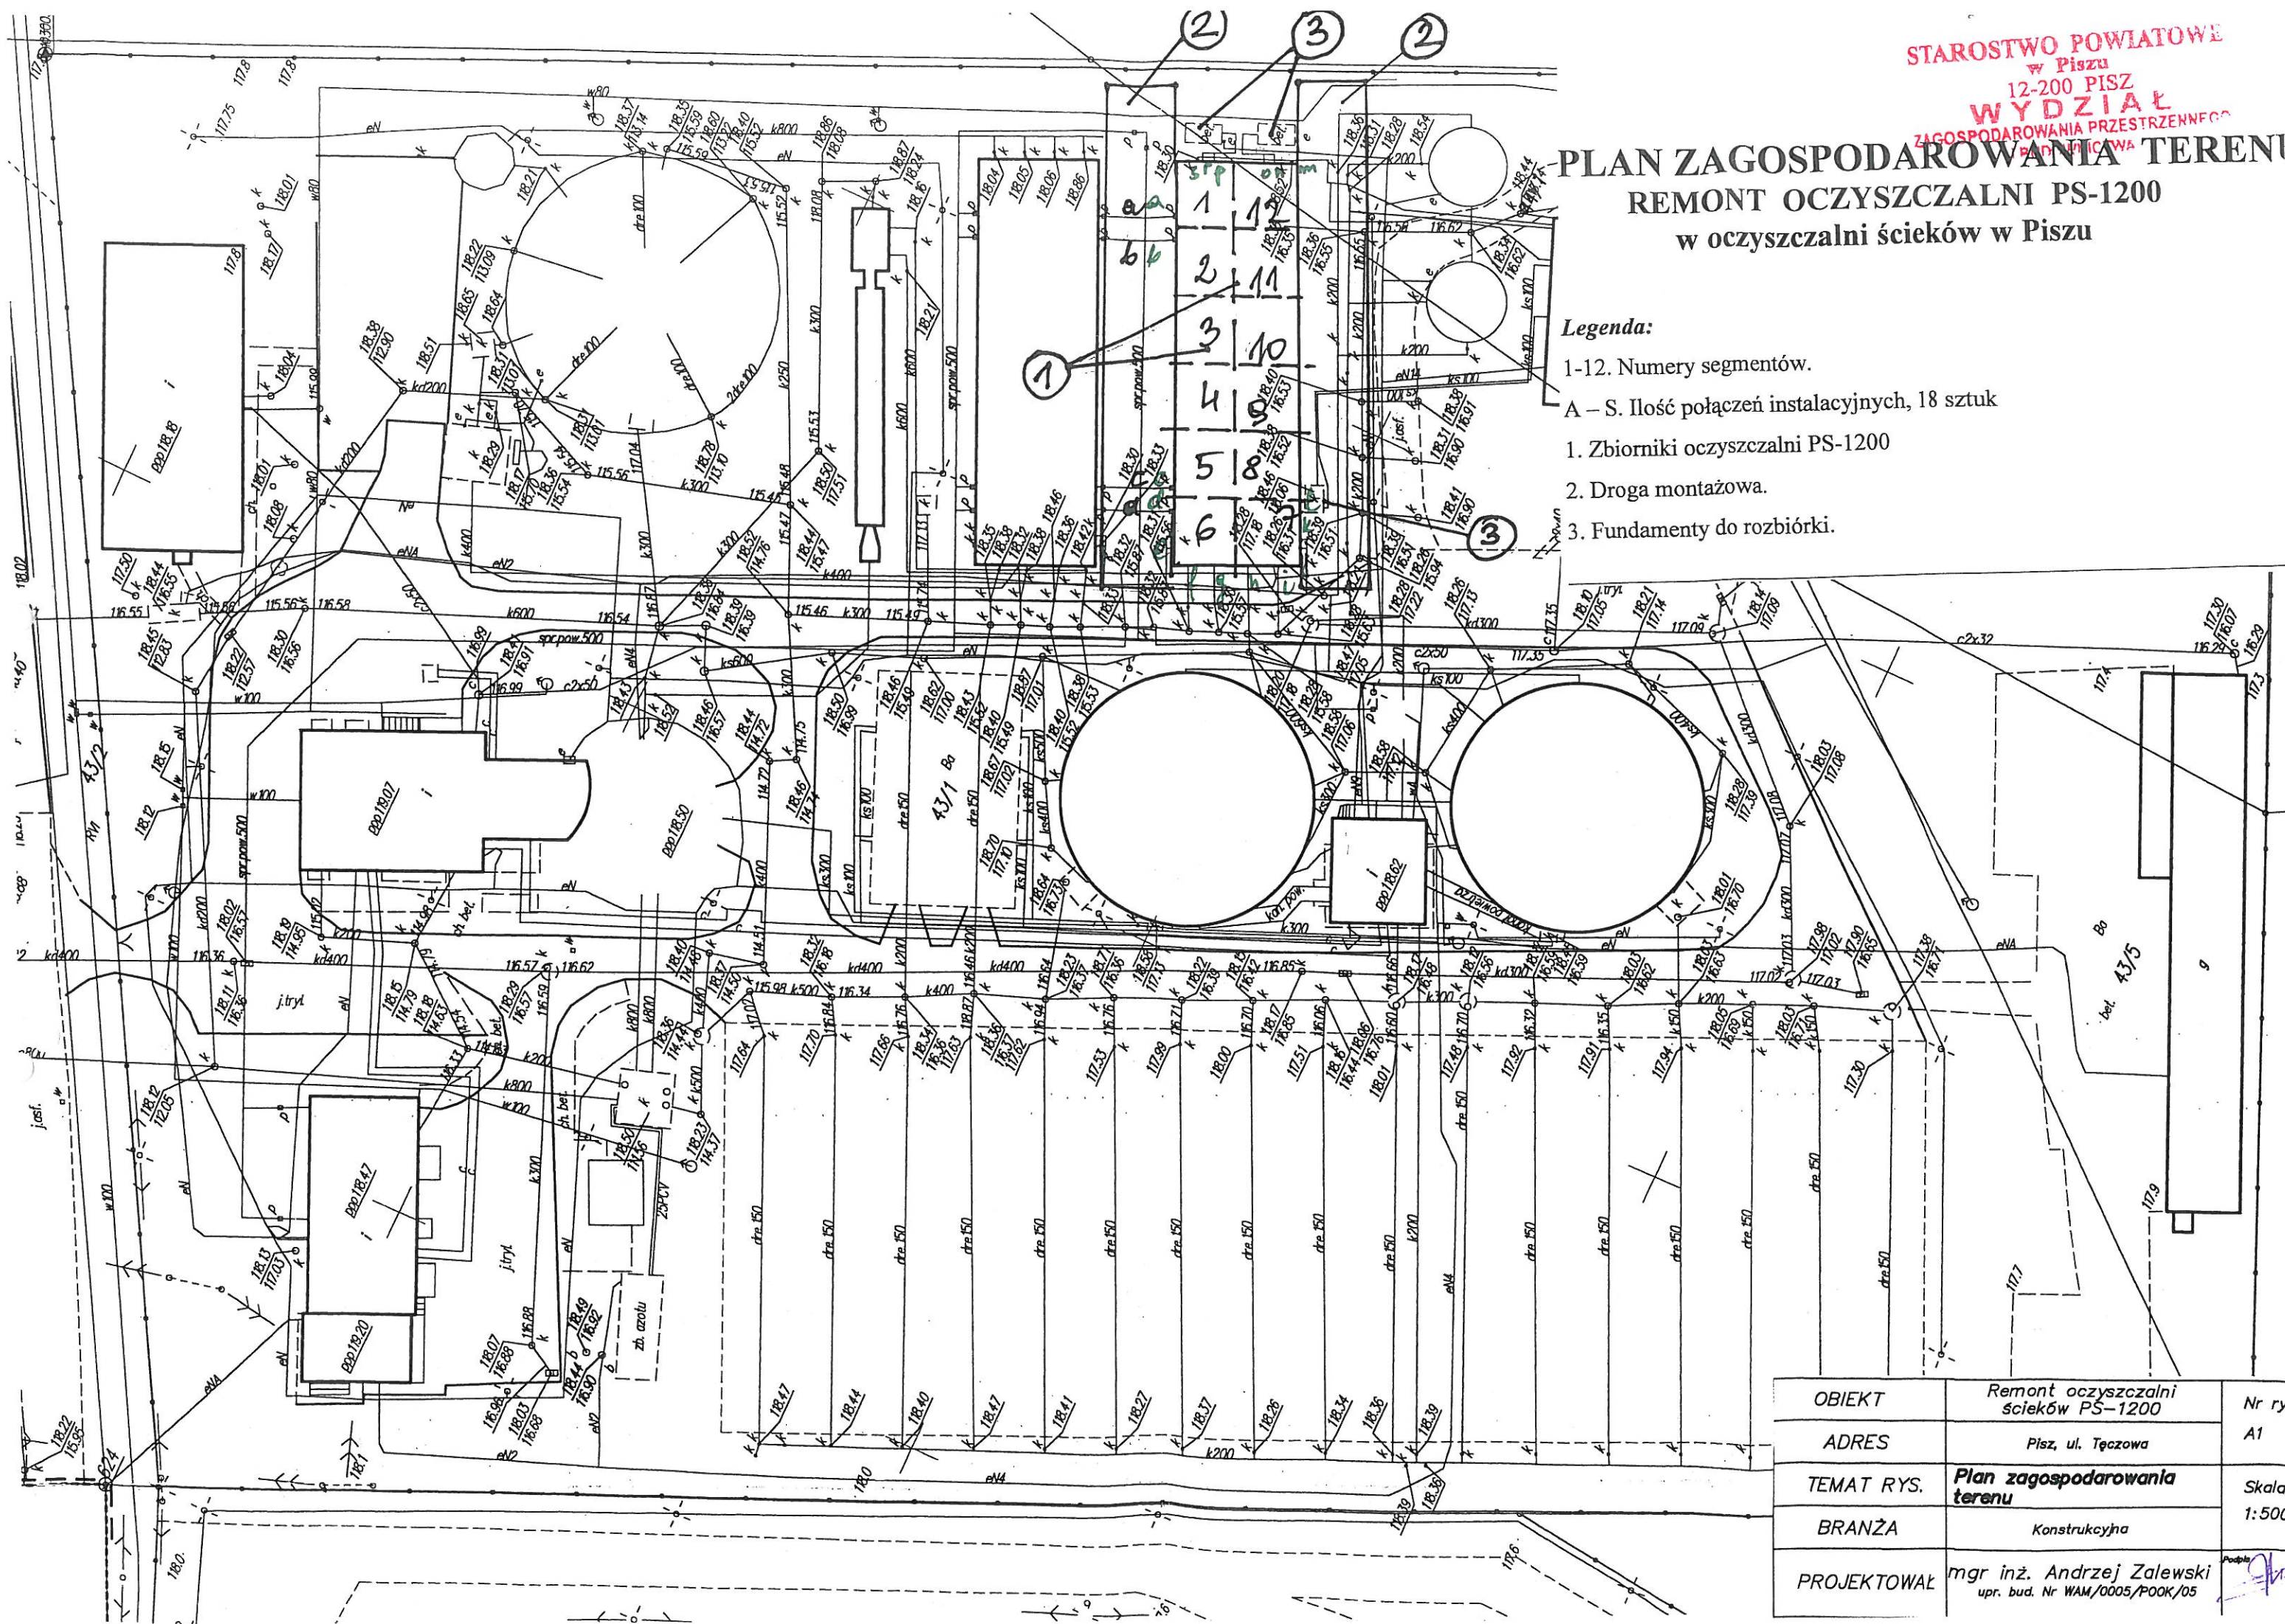

OBIEKT	Remont oczyszczalni ścieków PS-1200	Nr ry
ADRES	Pisz, ul. Tęczowa	A1
TEMAT RYS.	Plan zagospodarowania terenu	Skala
BRANŻA	Konstrukcyjna	1:500
PROJEKTOWAŁ	mgr inż. Andrzej Zalewski upr. bud. Nr WAM/0005/P00K/05	Podpis