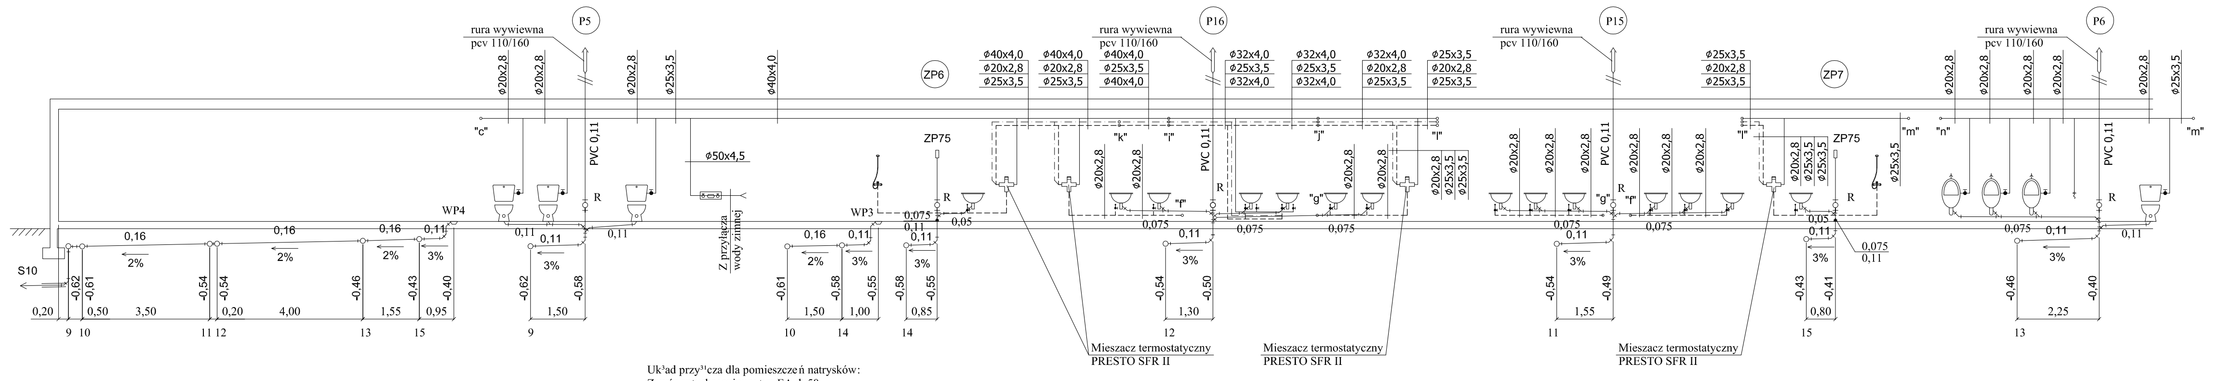

Uk'ad przy'cza dla pomieszcze'n natrysków:
Zawór antyska¿eniowy typ EA dn50,
z dwoma zaworami odcinaj'cymi dn50

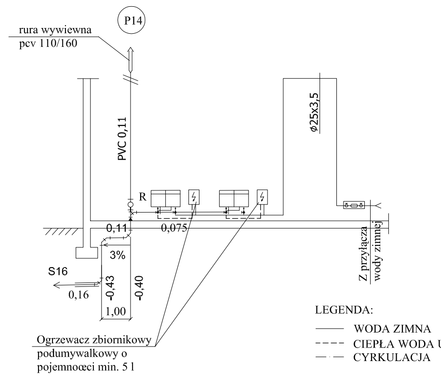

Uk'ad przy'cza dla hangaru:
Zawór antyska¿eniowy typ EA dn20,
z dwoma zaworami odcinaj'cymi dn20

LEGENDA:
WODA ZIMNA
CIEPŁA WODA UŻYTKOWA
CYRKULACJA

UWAGI:
1. Instalację wody zimnej, ciep'ej wody użytkowej, cyrkulacji wykonae z rur wielowarstwowych TECEflex.
2. Rozprowadzenie instalacji prowadziæ pod stropem, w posadzce, po œcianach.
3. Zasilanie poszczególnych przyborów sanitarnych przewodami Ø20x2,8.
4. Przejœcia przez przegrody budowlane prowadziæ w rurach os'onowych.
5. Instalację wodoci'gow' oraz kanalizacyjn' prowadziæ w odpowiedniej odleg'oœci od innych instalacji wewnętrznych.

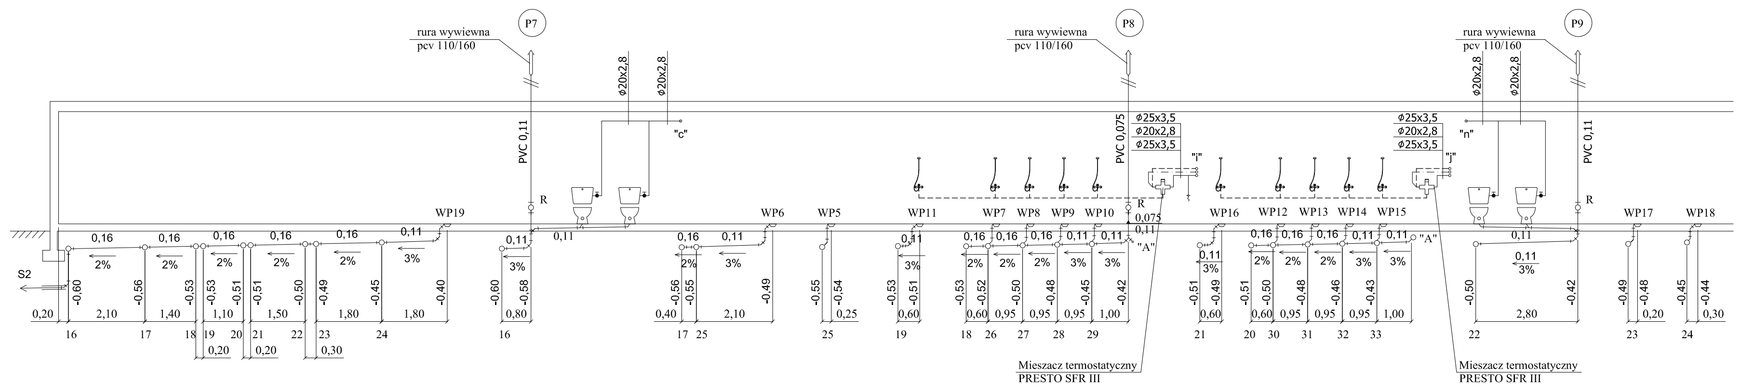

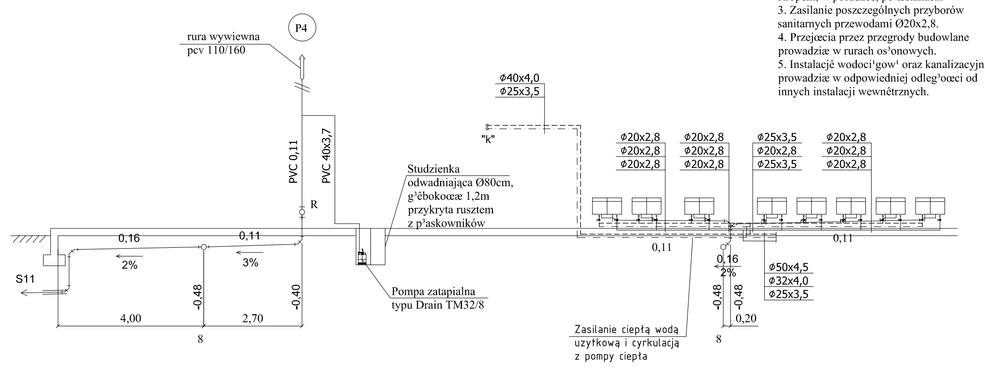

UWAGA:
WSZYSTKIE PRAWA AUTORSKIE DOTYCZĄCE TEGO RYSUNKU SĄ WŁASNOŚCIĄ PRACOWNI ARCHITEKTURY I URBANISTYKI RAFAŁ MAZUR ORAZ DKA.
NINIEJSZY RYSUNEK JEST WYDANY POD WARUNKIEM IŻ NIE BĘDZIE KOPIOWANY, ANI UDOSTĘPNIANY BEZ UZGODNIENIA Z PANU RAFAŁ MAZUR.
NIE NALEŻY ODMIERZAĆ WYMIARÓW Z RYSUNKU ANI TEŻ UŻYWAĆ GO JAKO SZABLONU.
PRZED PRZYSTĄPIENIEM DO PRAC BUDOWLANYCH WSZYSTKIE WYMIARY NALEŻY SPRAWDZIĆ W NATURZE. W PRZYPADKU STWIERDZENIA NIEZGODNOŚCI NALEŻY ZWRÓCIĆ SIĘ DO PROJEKTANTA.
W PRZYPADKU ROZBIEŻNOŚCI WYMIAROWYCH POMIĘDZY RYSUNKAMI DETALI I CAŁOŚCI PROJEKTOWANEGO ELEMENTU PODSTAWĄ WYMIAROWANIA SĄ RYSUNKI DETALI.

PRACOWNIA ARCHITEKTURY I URBANISTYKI RAFAŁ MAZUR
Ul. Bednarska 9/9
00-310 Warszawa
tel./fax (22)8289900
pracownia@rafalmazur.pl

PROJEKT: Budynek użyteczności publicznej
Mini przystań żeglarska "EKOMARINA"
położony na działkach nr 6 i nr 994 w Piszu
przy Al. Turystów oraz na części działki 1026/5 /jez. Ros/

INWESTOR: GMINA PISZ
ul. Gizewiusza 5
12-200 Pisz

zespół autorski:
mgr inż. WOJCIECH BREWCZYŃSKI
NR UPR. 1768/94
w sp. instalacyjnej
inż. MARCIN ŁUCZAK
NR UPR. SLK/1999/PWOS/07
w sp. instalacyjnej

sprawdzający:
mgr inż. ANDRZEJ BĄCZKOWICZ
NR UPR. 217/92
w sp. instalacyjnej

PROJEKT BUDOWLANO-WYKONAWCZY | INST.SANITARNE

Rysunek: ROZWINIĘCIE INSTALACJI WOD.-KAN. CZ.2.

Rysunek nr: 1.4/IS

Rewizja: –

Skala: – – – –

Data: PAŹDZIERNIK 2010

Rysował: WR