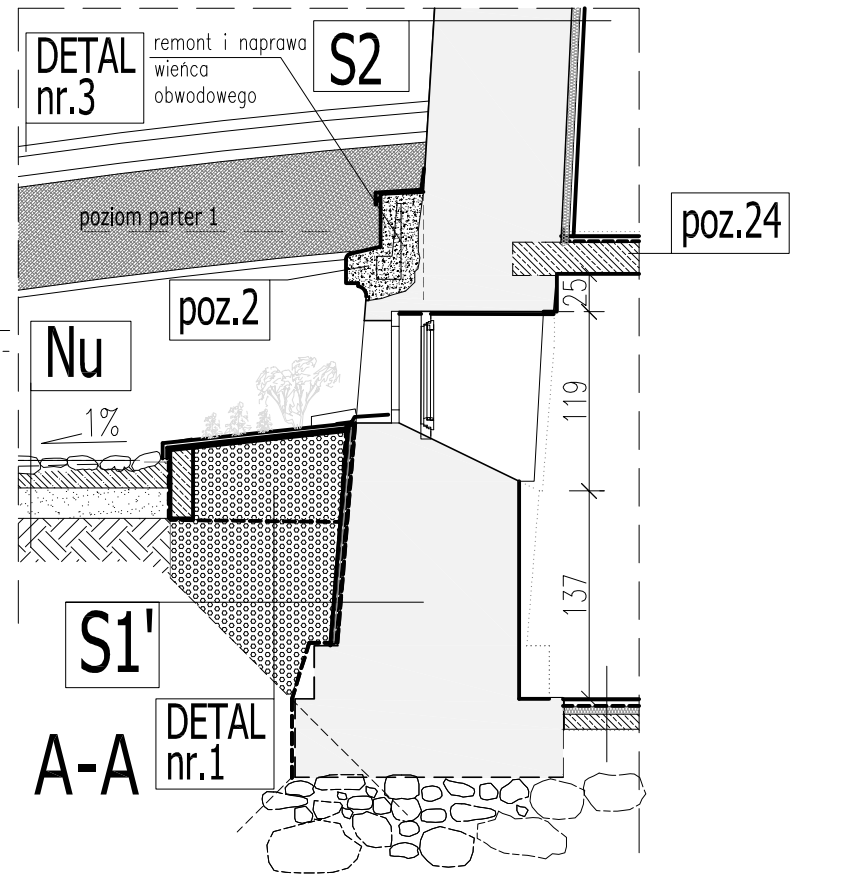


PRZEKRÓJ B-B
skala 1:50

[illegible]