


# Profil podłużny kanalizacji deszczowej W6-SD4 - skala 1:100/1:100

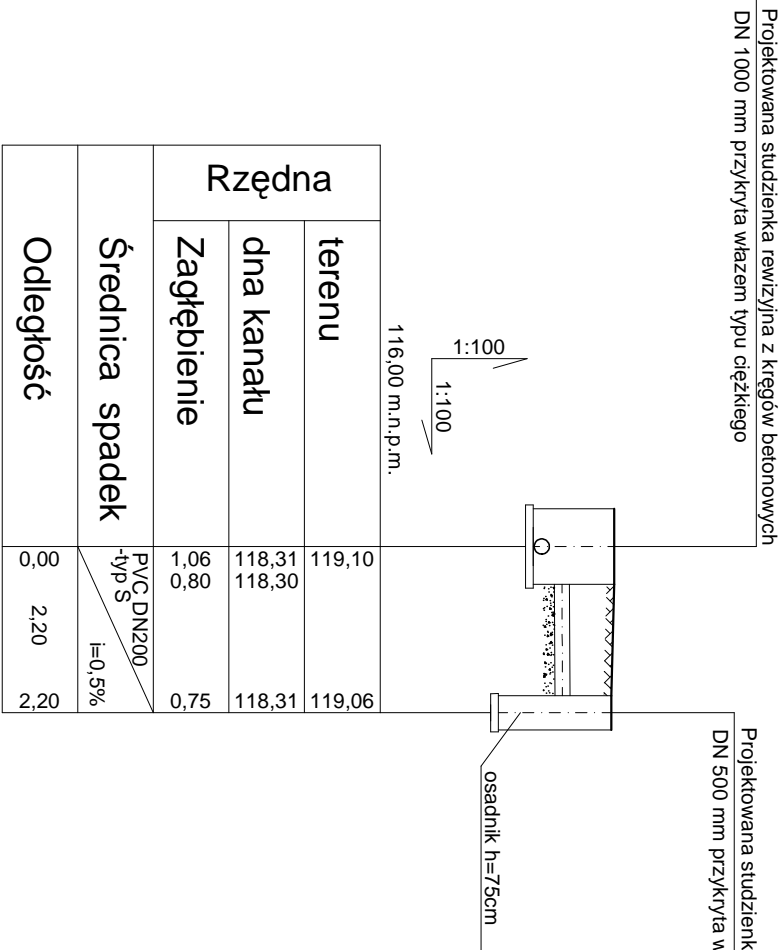

JEDNOSTKA PROJEKTOWA		NAZWA I ADRES OBIEKTU		INWESTOR		NR R/S.
RYSUNEK		Profil kanalizacji deszczowej W6 - SD4		SKALA		11
RODZAJ OPRACOWANIA:		Projekt wykonawczy przyłączy wod. - kan.		1:100 / 100		
BRANZA SANITARIA		NR DOK. PROJ.		Podpis		DATA:
Projektant		mgr inż. Cuiuczy Krzysztof		PDU/0036POOS/06		
Sprawdzający		mgr inż. Wojtek Patkowski		PDU/0044PWOS/04		30-marzec-2010
Opracował		mgr inż. Maciej Włodowicz				