


LEGENDA:

- PROJEKTOWANE DROGI PIESZE WEWNĘTRZNE - 510+310+1018 m2
- PROJEKTOWANE DROGI SAMOCHODOWE WEWNĘTRZNE - 548 m2
- PROJEKTOWANE PARKINGI - 50 + 40 m2
- PROJEKTOWANE ŁAWKI

- 1 STADION
- 2 RV MIEJSCE REKREACYJNO - WYPOCZYNKOWE
- 3 PROJEKTOWANE ŁAWKI

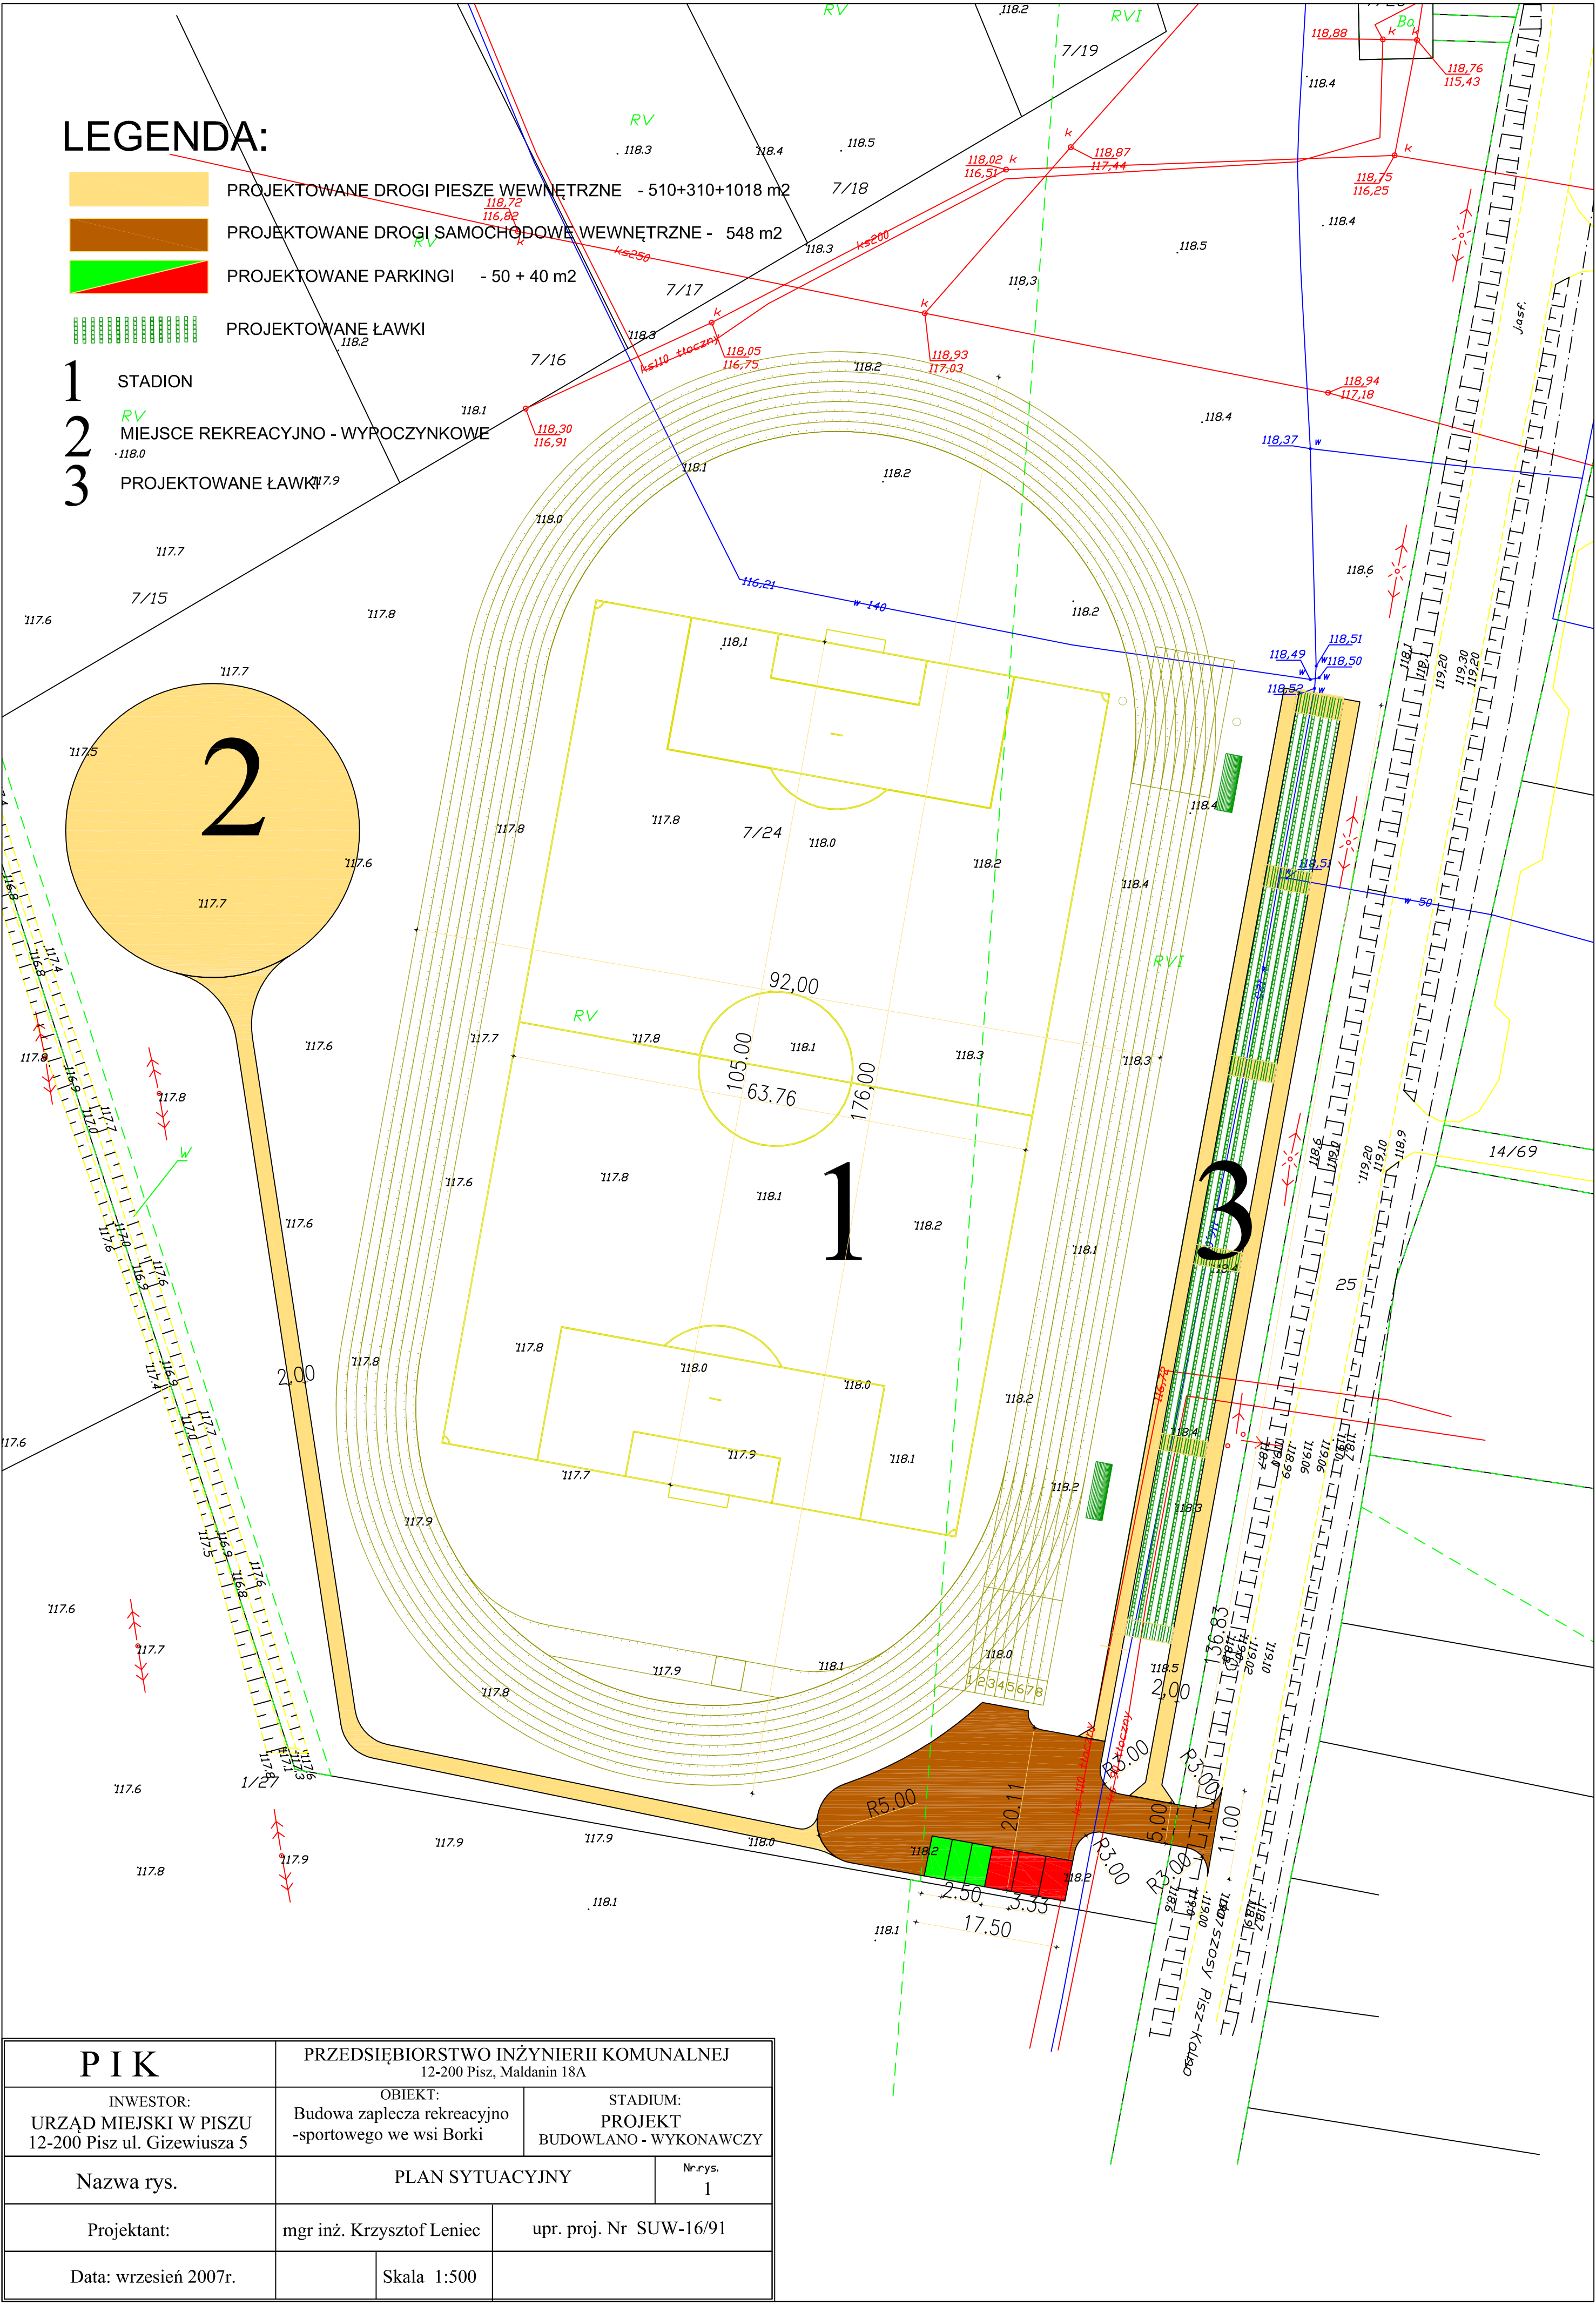

PIK		PRZEDSIĘBIORSTWO INŻYNIERII KOMUNALNEJ 12-200 Pisz, Maldanin 18A	
INWESTOR: URZĄD MIEJSKI W PISZU 12-200 Pisz ul. Gizewiusza 5		OBIĘKT: Budowa zaplecza rekreacyjno -sportowego we wsi Borki	STADIUM: PROJEKT BUDOWLANO - WYKONAWCZY
Nazwa rys.		PLAN SYTUACYJNY	Nr.rys. 1
Projektant:		mgr inż. Krzysztof Leniec	upr. proj. Nr SUW-16/91
Data: wrzesień 2007r.		Skala 1:500	