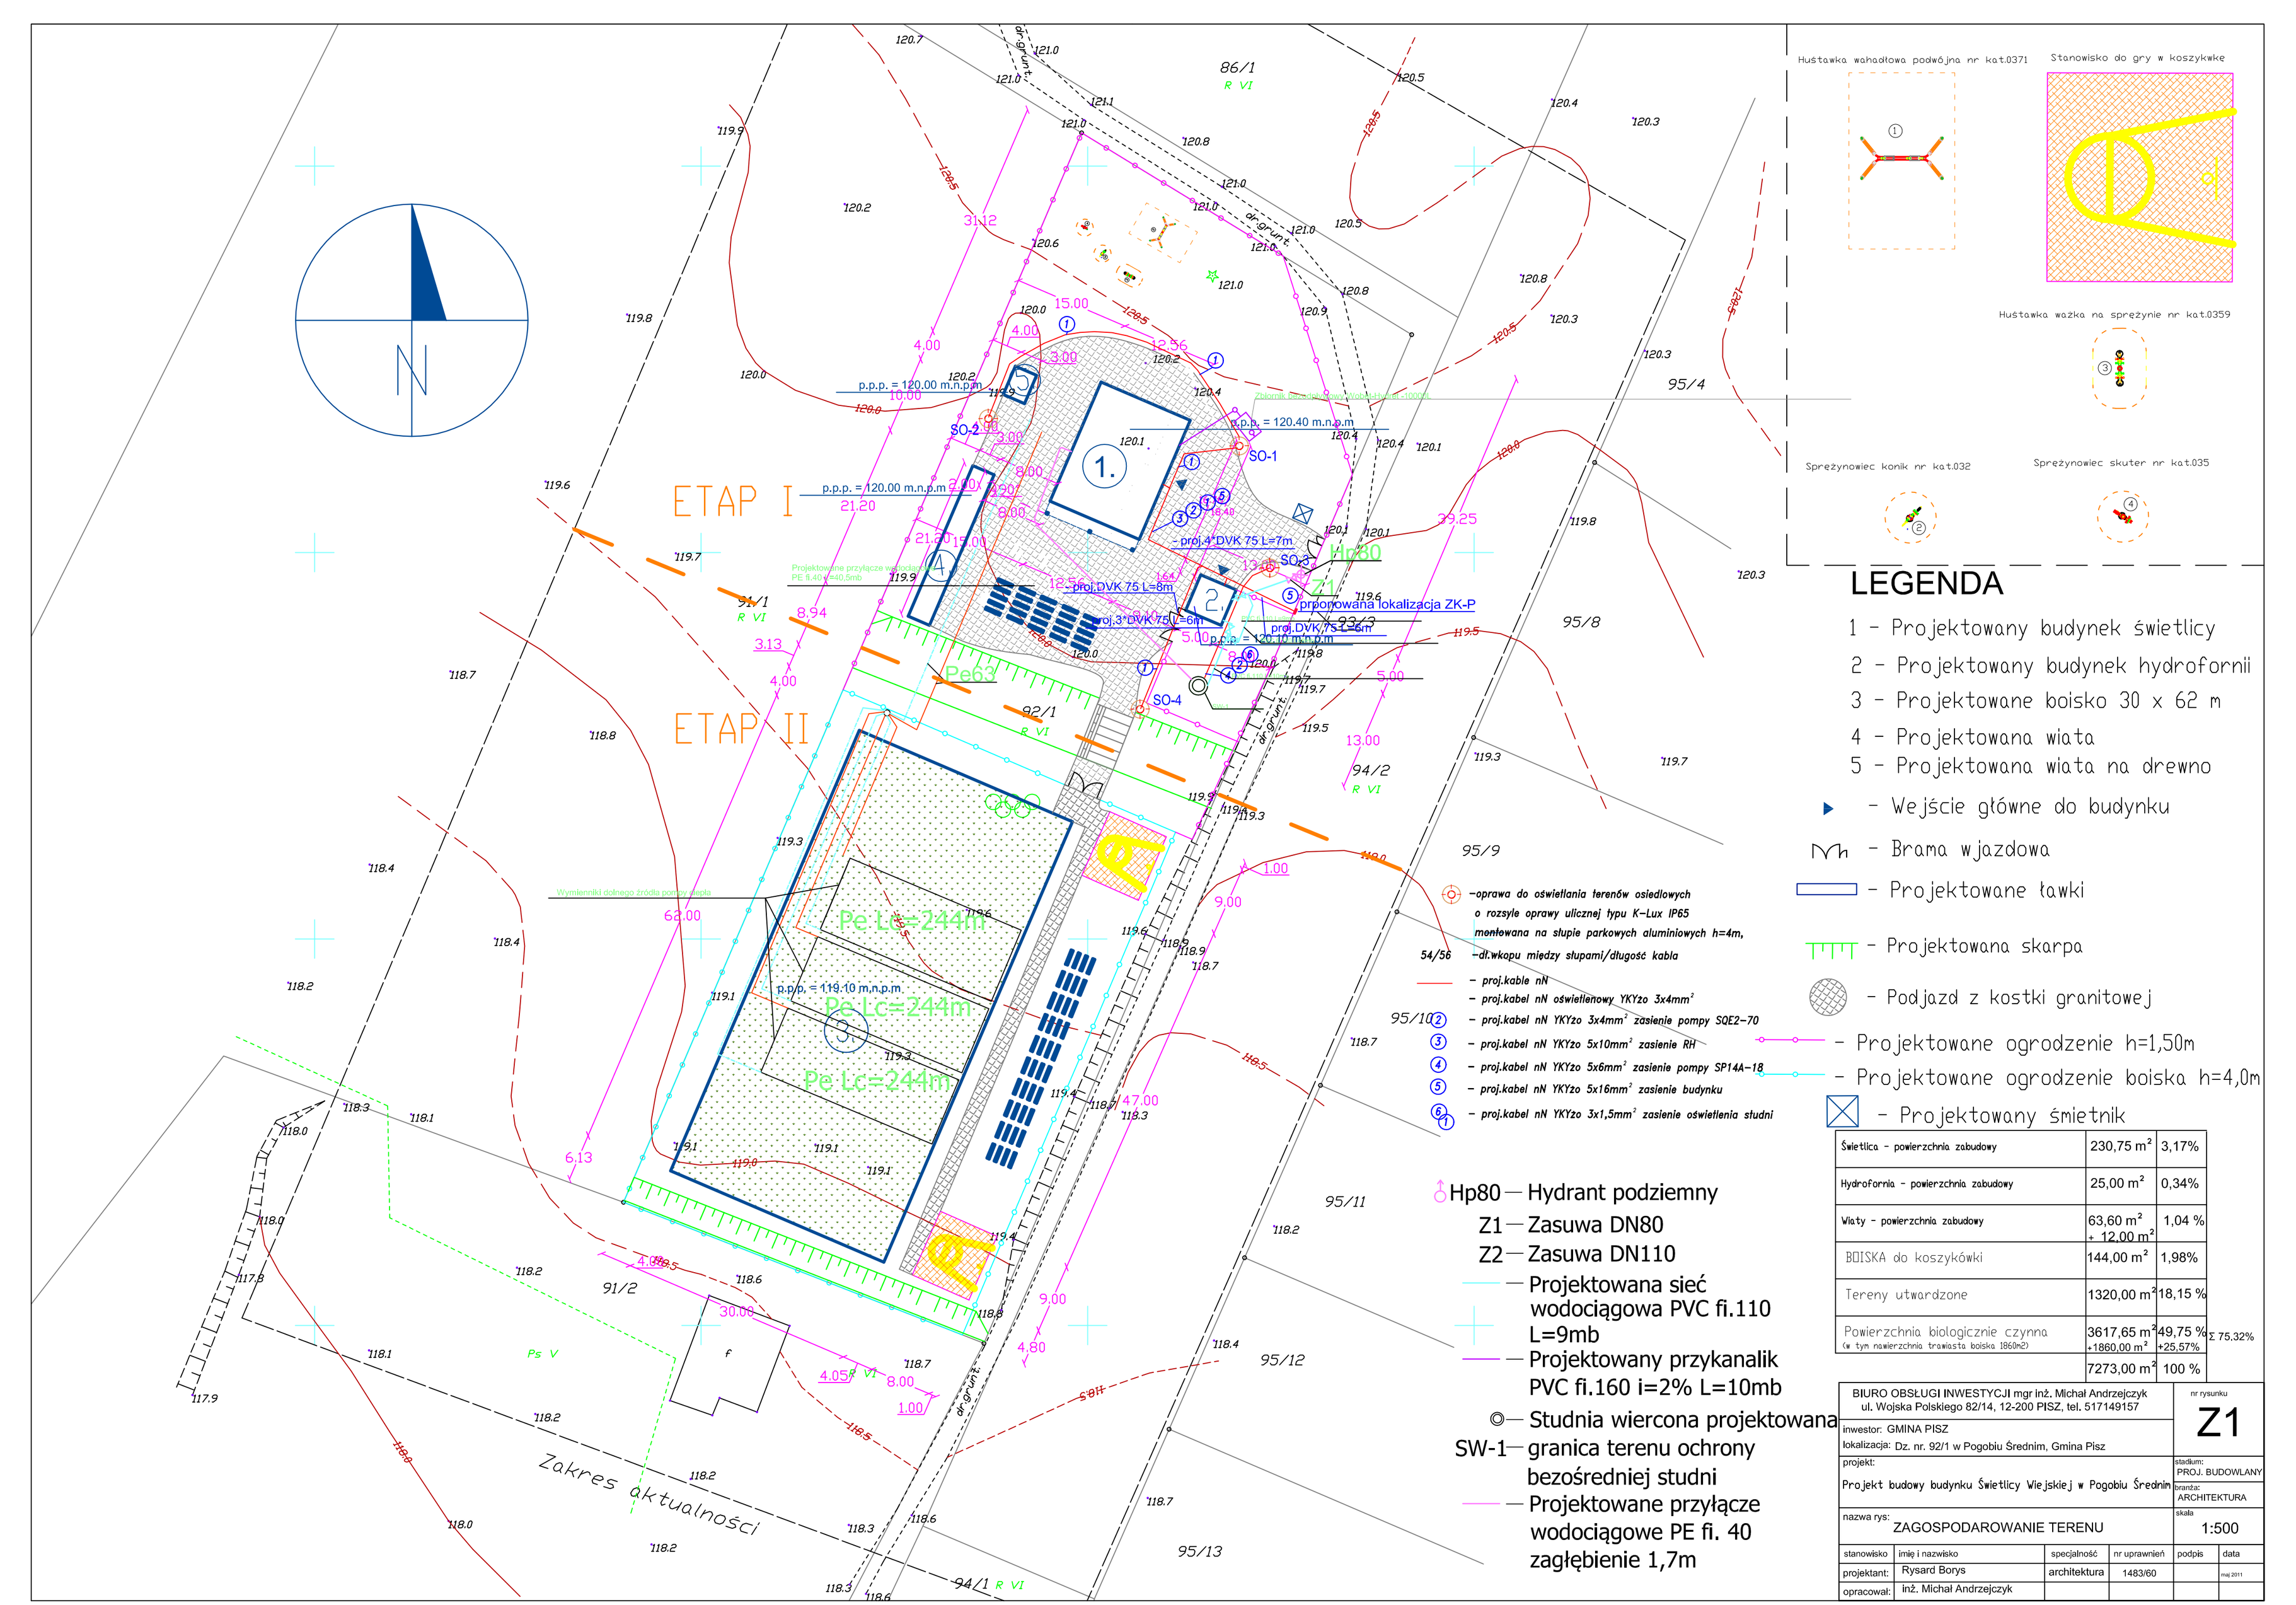

LEGENDA

1 - Projektowany budynek świetlicy
2 - Projektowany budynek hydrofornii
3 - Projektowane boisko 30 x 62 m
4 - Projektowana wiata
5 - Projektowana wiata na drewno

- Wejście główne do budynku
- Brama wjazdowa
- Projektowane ławki
- Projektowana skarpa
- Podjazd z kostki granitowej
- Projektowane ogrodzenie h=1,50m
- Projektowane ogrodzenie boiska h=4,0m
- Projektowany śmietnik

-oprawa do oświetlania terenów osiedlowych o rozsyle oprawy ulicznej typu K-Lux IP65 montowana na słupie parkowych aluminiowych h=4m,
54/56 -dł.wkopu między słupami/długość kabla
- proj.kable nN
- proj.kabel nN oświetleniowy YKYżo 3x4mm²
2 - proj.kabel nN YKYżo 3x4mm² zasienie pompy SQE2-70
3 - proj.kabel nN YKYżo 5x10mm² zasienie RH
4 - proj.kabel nN YKYżo 5x6mm² zasienie pompy SP14A-18
5 - proj.kabel nN YKYżo 5x16mm² zasienie budynku
6 - proj.kabel nN YKYżo 3x1,5mm² zasienie oświetlenia studni

Hp80 — Hydrant podziemny
Z1 — Zasuwa DN80
Z2 — Zasuwa DN110
— Projektowana sieć wodociągowa PVC fi.110 L=9mb
— Projektowany przykanalik PVC fi.160 i=2% L=10mb
— Studnia wiercona projektowana
SW-1 — granica terenu ochrony bezośredniej studni
— Projektowane przyłącze wodociągowe PE fi. 40 zagłębienie 1,7m

Świetlica - powierzchnia zabudowy	230,75 m²	3,17%
Hydrofornia - powierzchnia zabudowy	25,00 m²	0,34%
Wiaty - powierzchnia zabudowy	63,60 m² + 12,00 m²	1,04 %
BOISKA do koszykówki	144,00 m²	1,98%
Tereny utwardzone	1320,00 m²	18,15 %
Powierzchnia biologicznie czynna (w tym nawierzchnia trawiasta boiska 1860m2)	3617,65 m² +1860,00 m²	49,75 % +25,57% Σ 75.32%
	7273,00 m²	100 %

BIURO OBSŁUGI INWESTYCJI mgr inż. Michał Andrzejczyk
ul. Wojska Polskiego 82/14, 12-200 PISZ, tel. 517149157

nr rysunku: Z1

inwestor: GMINA PISZ
lokalizacja: Dz. nr. 92/1 w Pogobiu Średnim, Gmina Pisz

projekt: Projekt budowy budynku Świetlicy Wiejskiej w Pogobiu Średnim
stadium: PROJ. BUDOWLANY
branża: ARCHITEKTURA

nazwa rys: ZAGOSPODAROWANIE TERENU
skala: 1:500

stanowisko	imię i nazwisko	specjalność	nr uprawnień	podpis	data
projektant:	Rysard Borys	architektura	1483/60		maj 2011
opracował:	inż. Michał Andrzejczyk				