
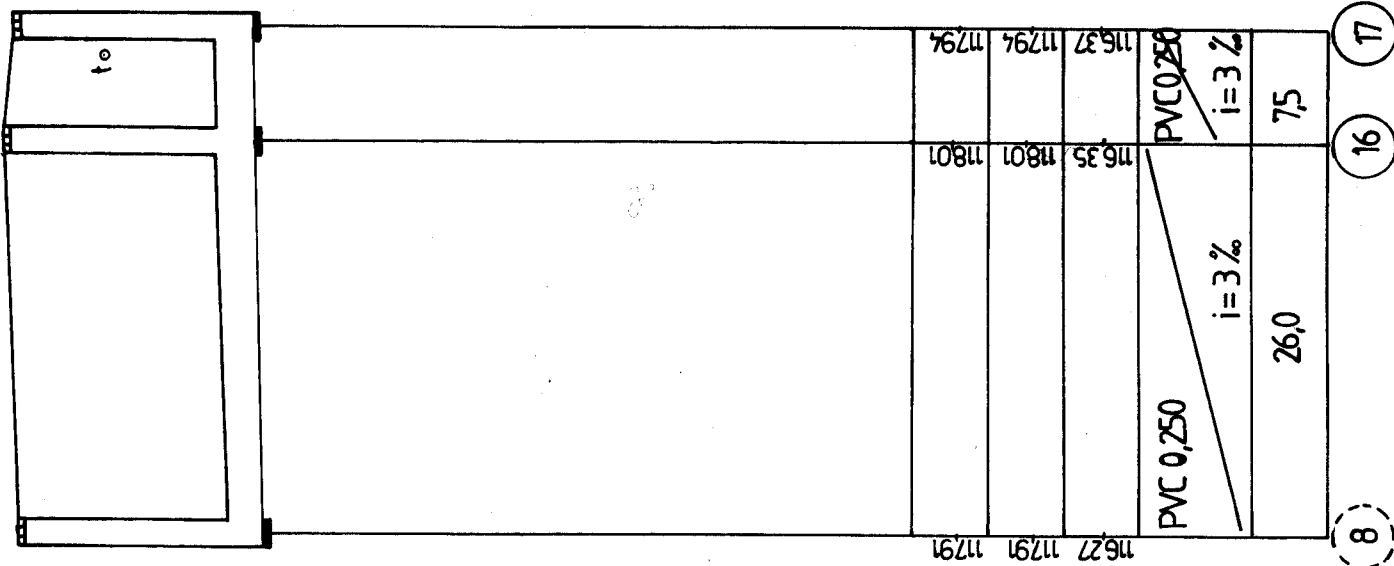
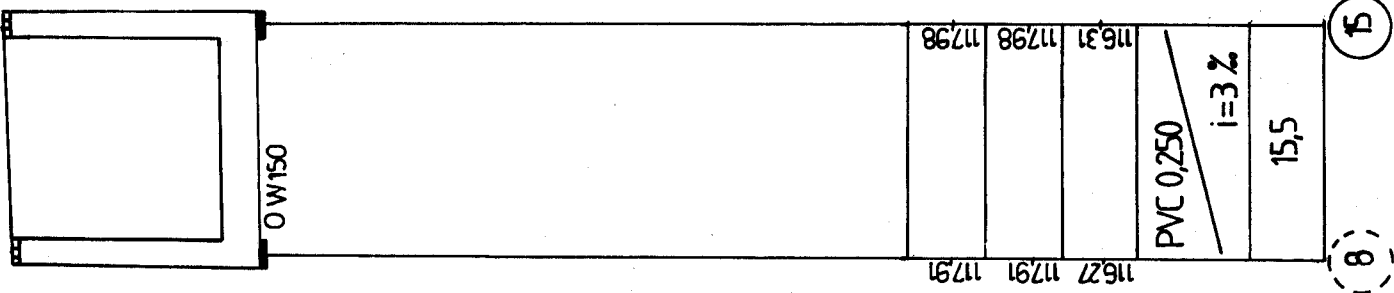


9.9

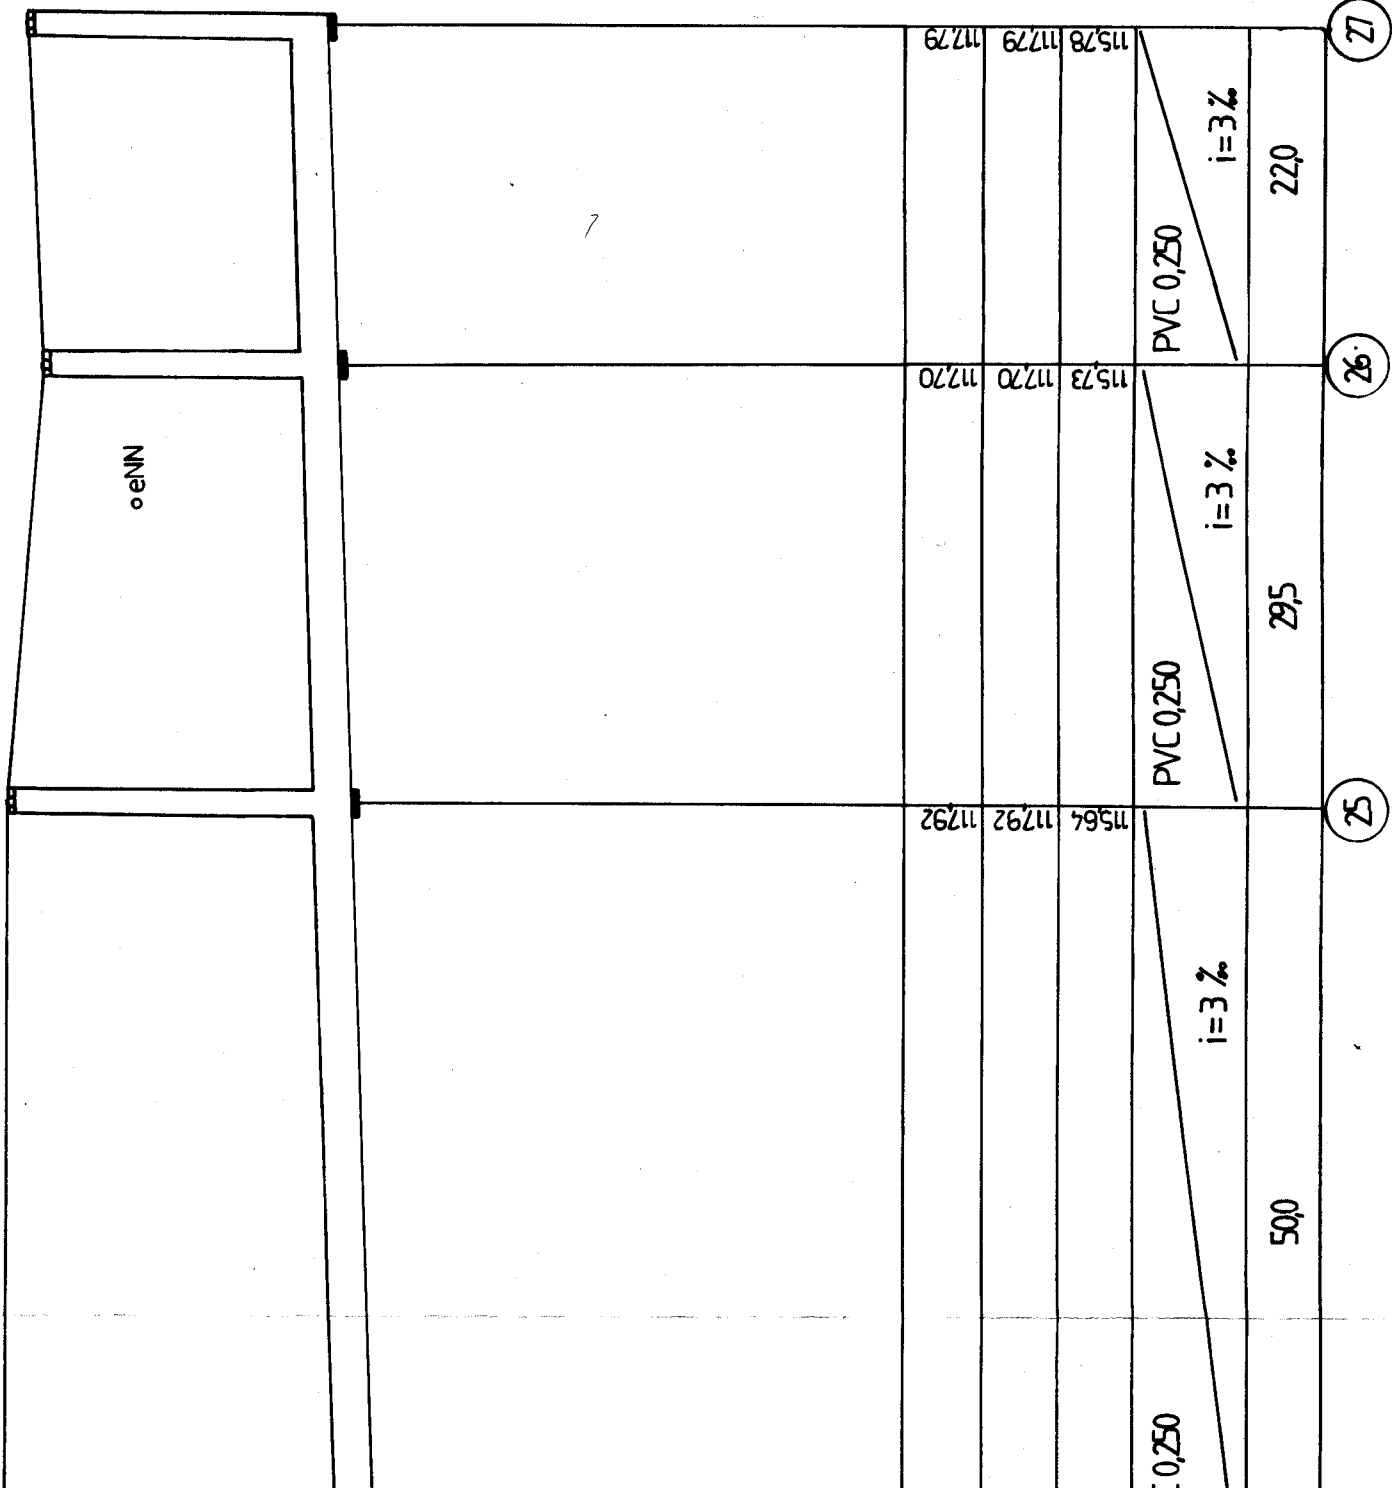

Opracował: N	
Projektował:	
Sprawdził:	

Pro

19.4