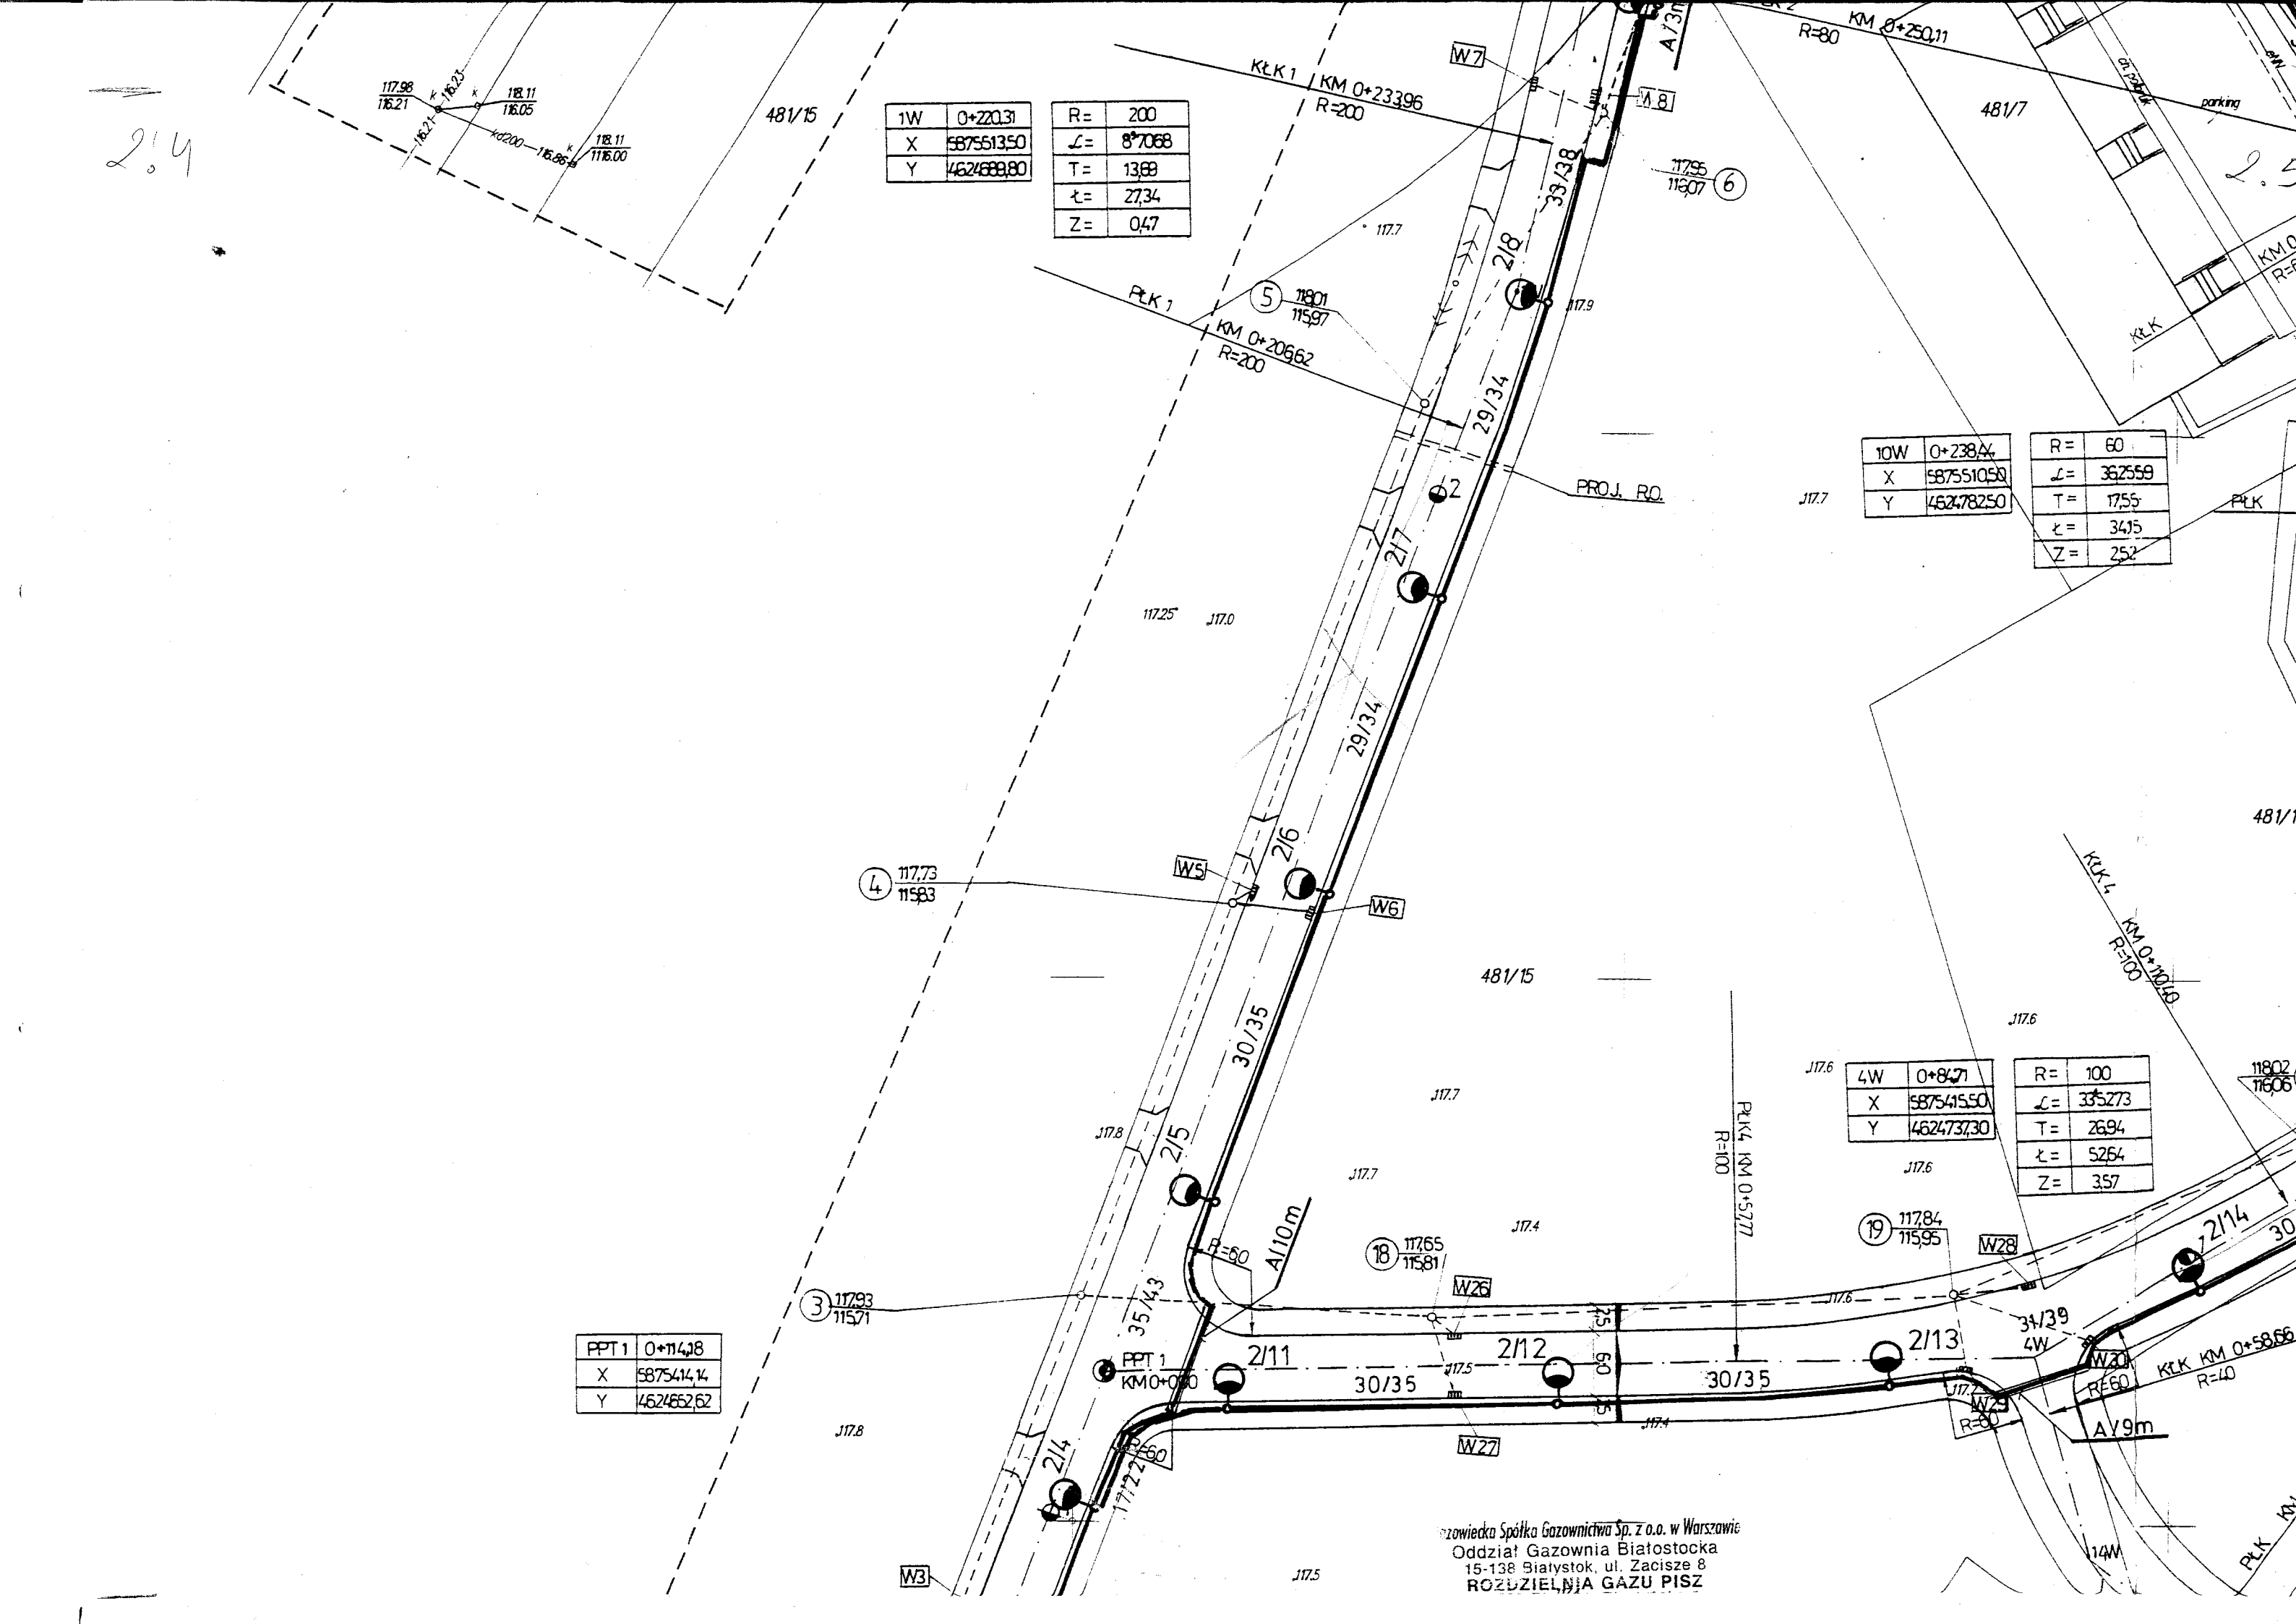

1W	0+220,31
X	5875513,50
Y	4624688,80

R=	200
∠=	8°7068
T=	13,88
Ł=	27,34
Z=	0,47

10W	0+238,44
X	5875510,50
Y	4624782,50

R=	60
∠=	36,2559
T=	17,55
Ł=	34,15
Z=	2,52

4W	0+84,71
X	5875415,50
Y	4624737,30

R=	100
∠=	33°5273
T=	26,94
Ł=	52,64
Z=	3,57

PPT 1	0+114,18
X	5875414,14
Y	4624652,62

...zowiecka Spółka Gazownictwa Sp. z o.o. w Warszawie
Oddział Gazownia Białostocka
15-138 Białystok, ul. Zacisze 8
ROZDZIELNIA GAZU PISZ