


R =	80
S =	26905
T =	1247
U =	2459
Z =	128

R =	100
L =	161334
T =	12.73
t =	25.33
Z =	0.81

7W	0+9278
X	587537100
Y	462477900

PPT2	KM10+000
X	587527980
Y	462479300

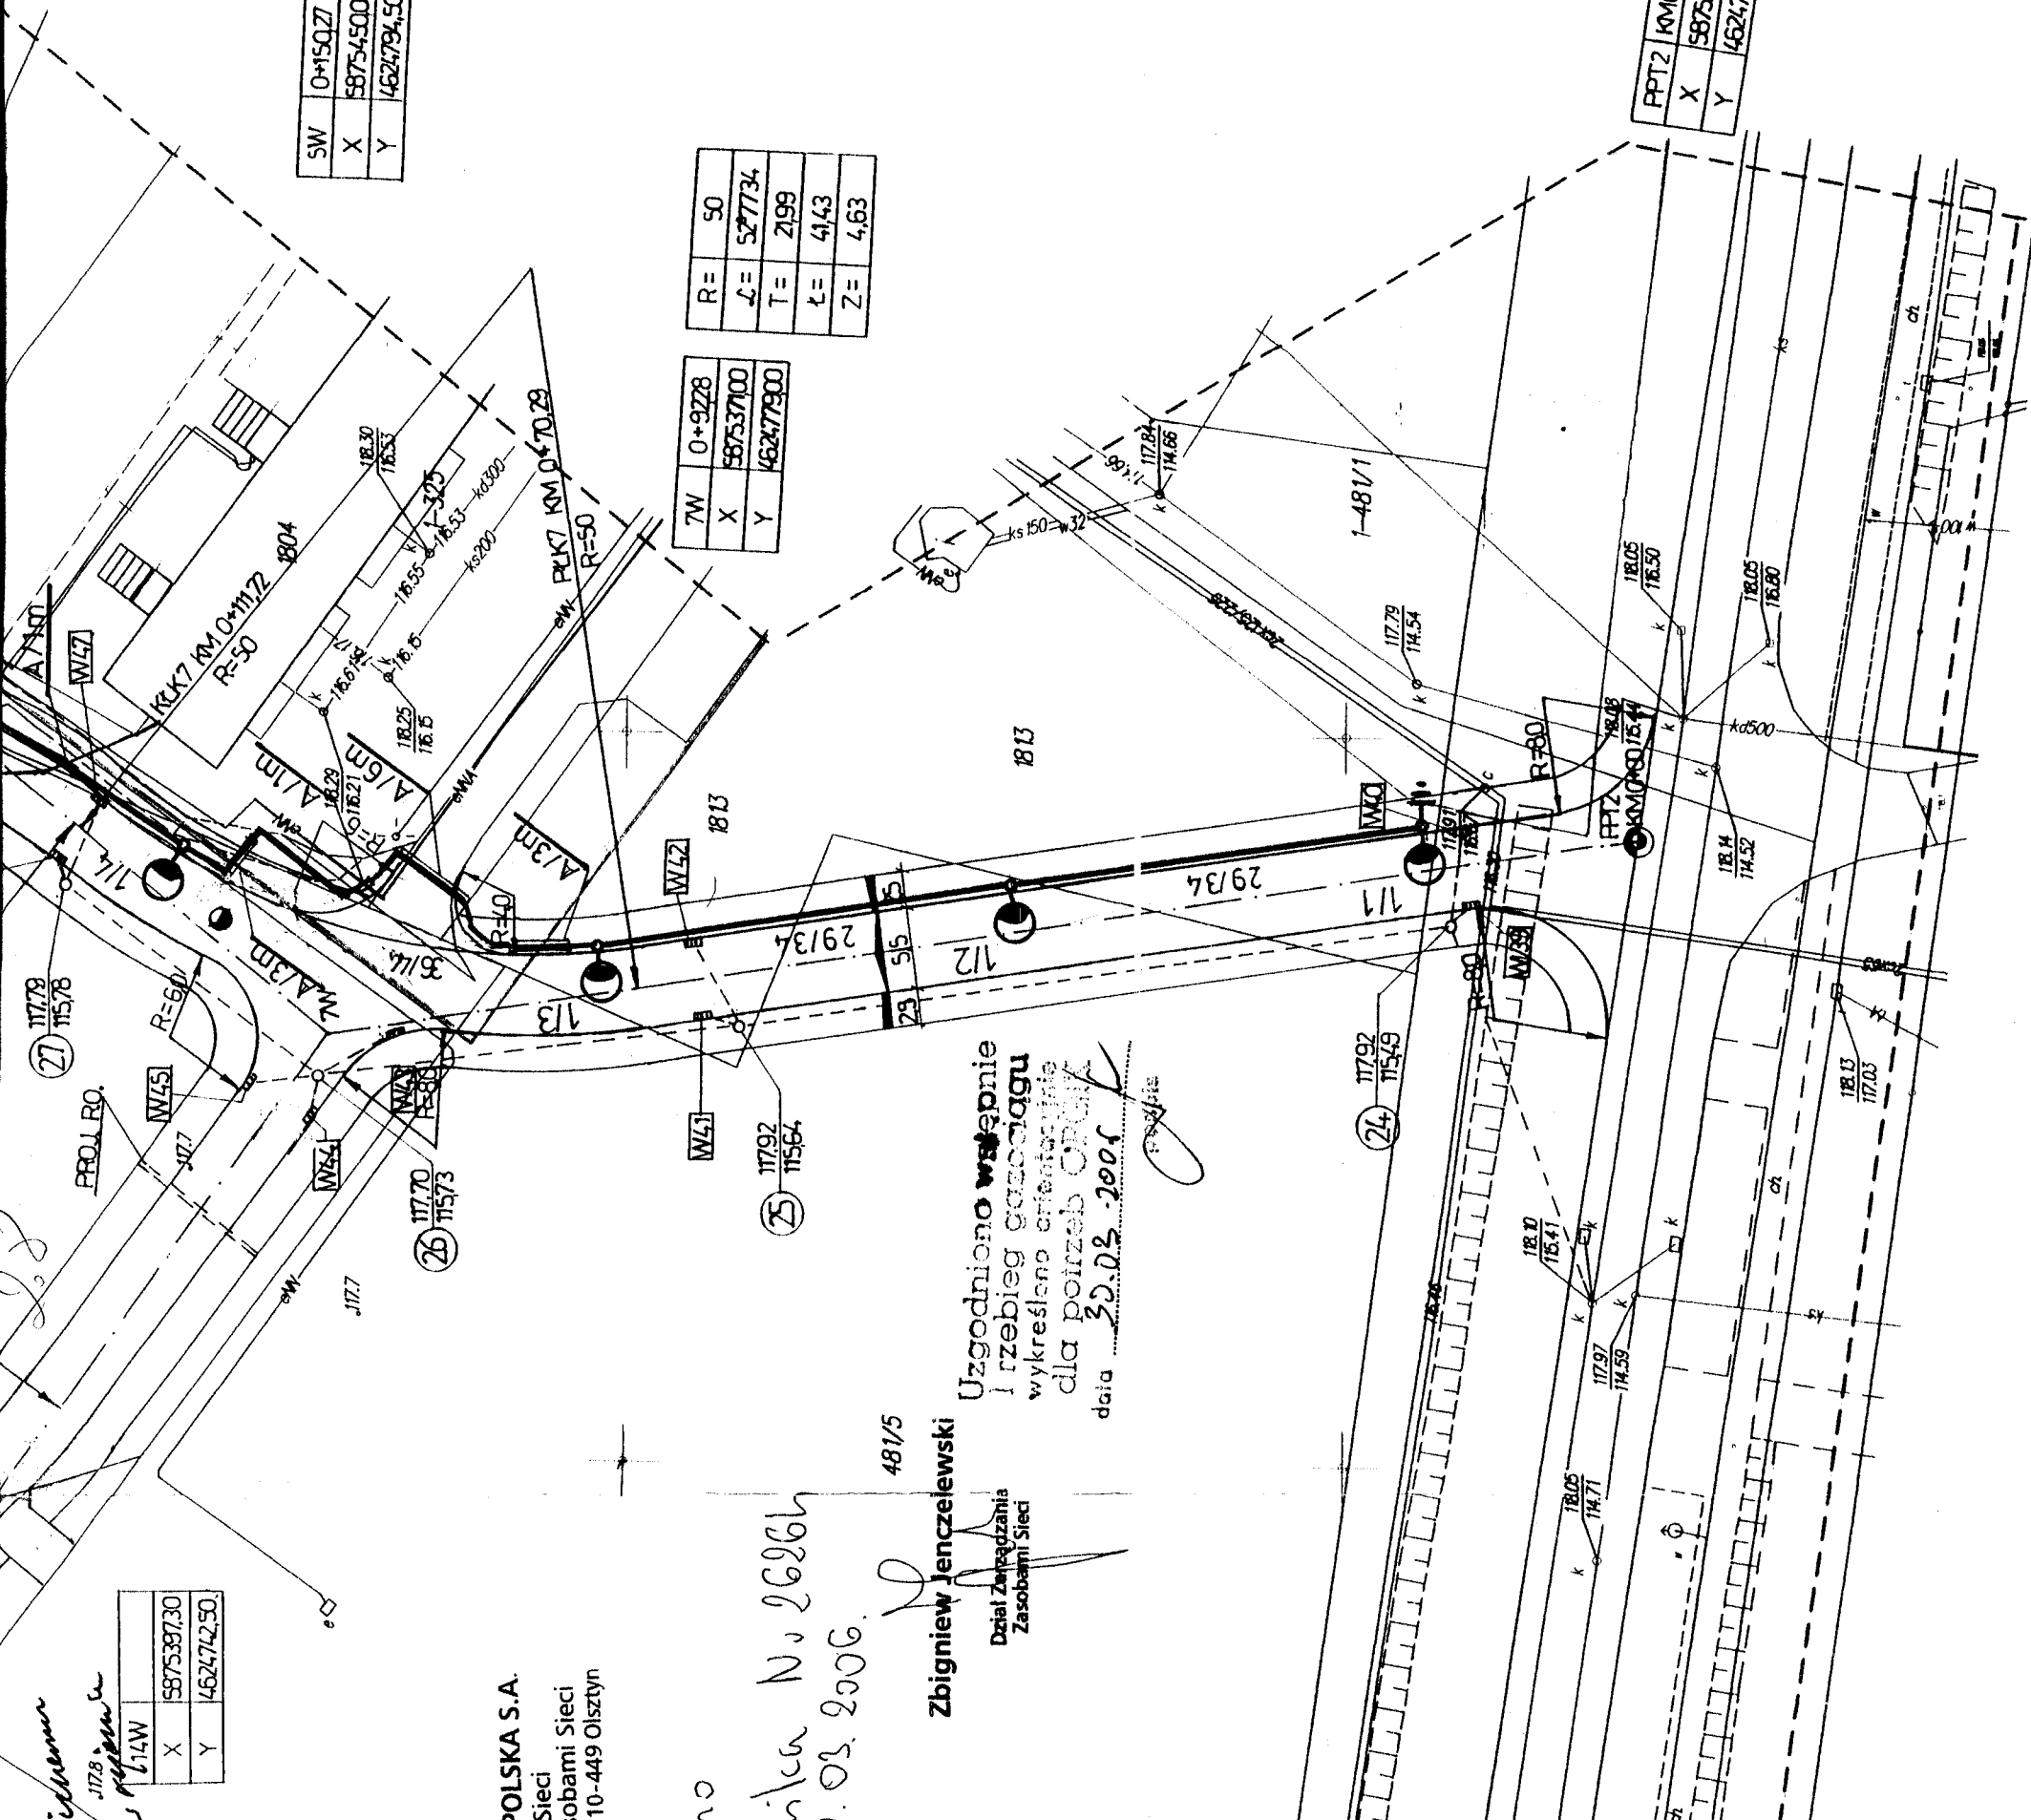

Uzgodniono **wstępnie**
i przebieg gazu ciagu
wykreslono orientacyjnie
dla potrzeb OPAL

Zbigniew Jenczelewski
481/5

**Dział Zarządzania
Zasobami Sieci**

POLSKA S.A.
Sieci
zobami Sieci
10-449 Olsztyn