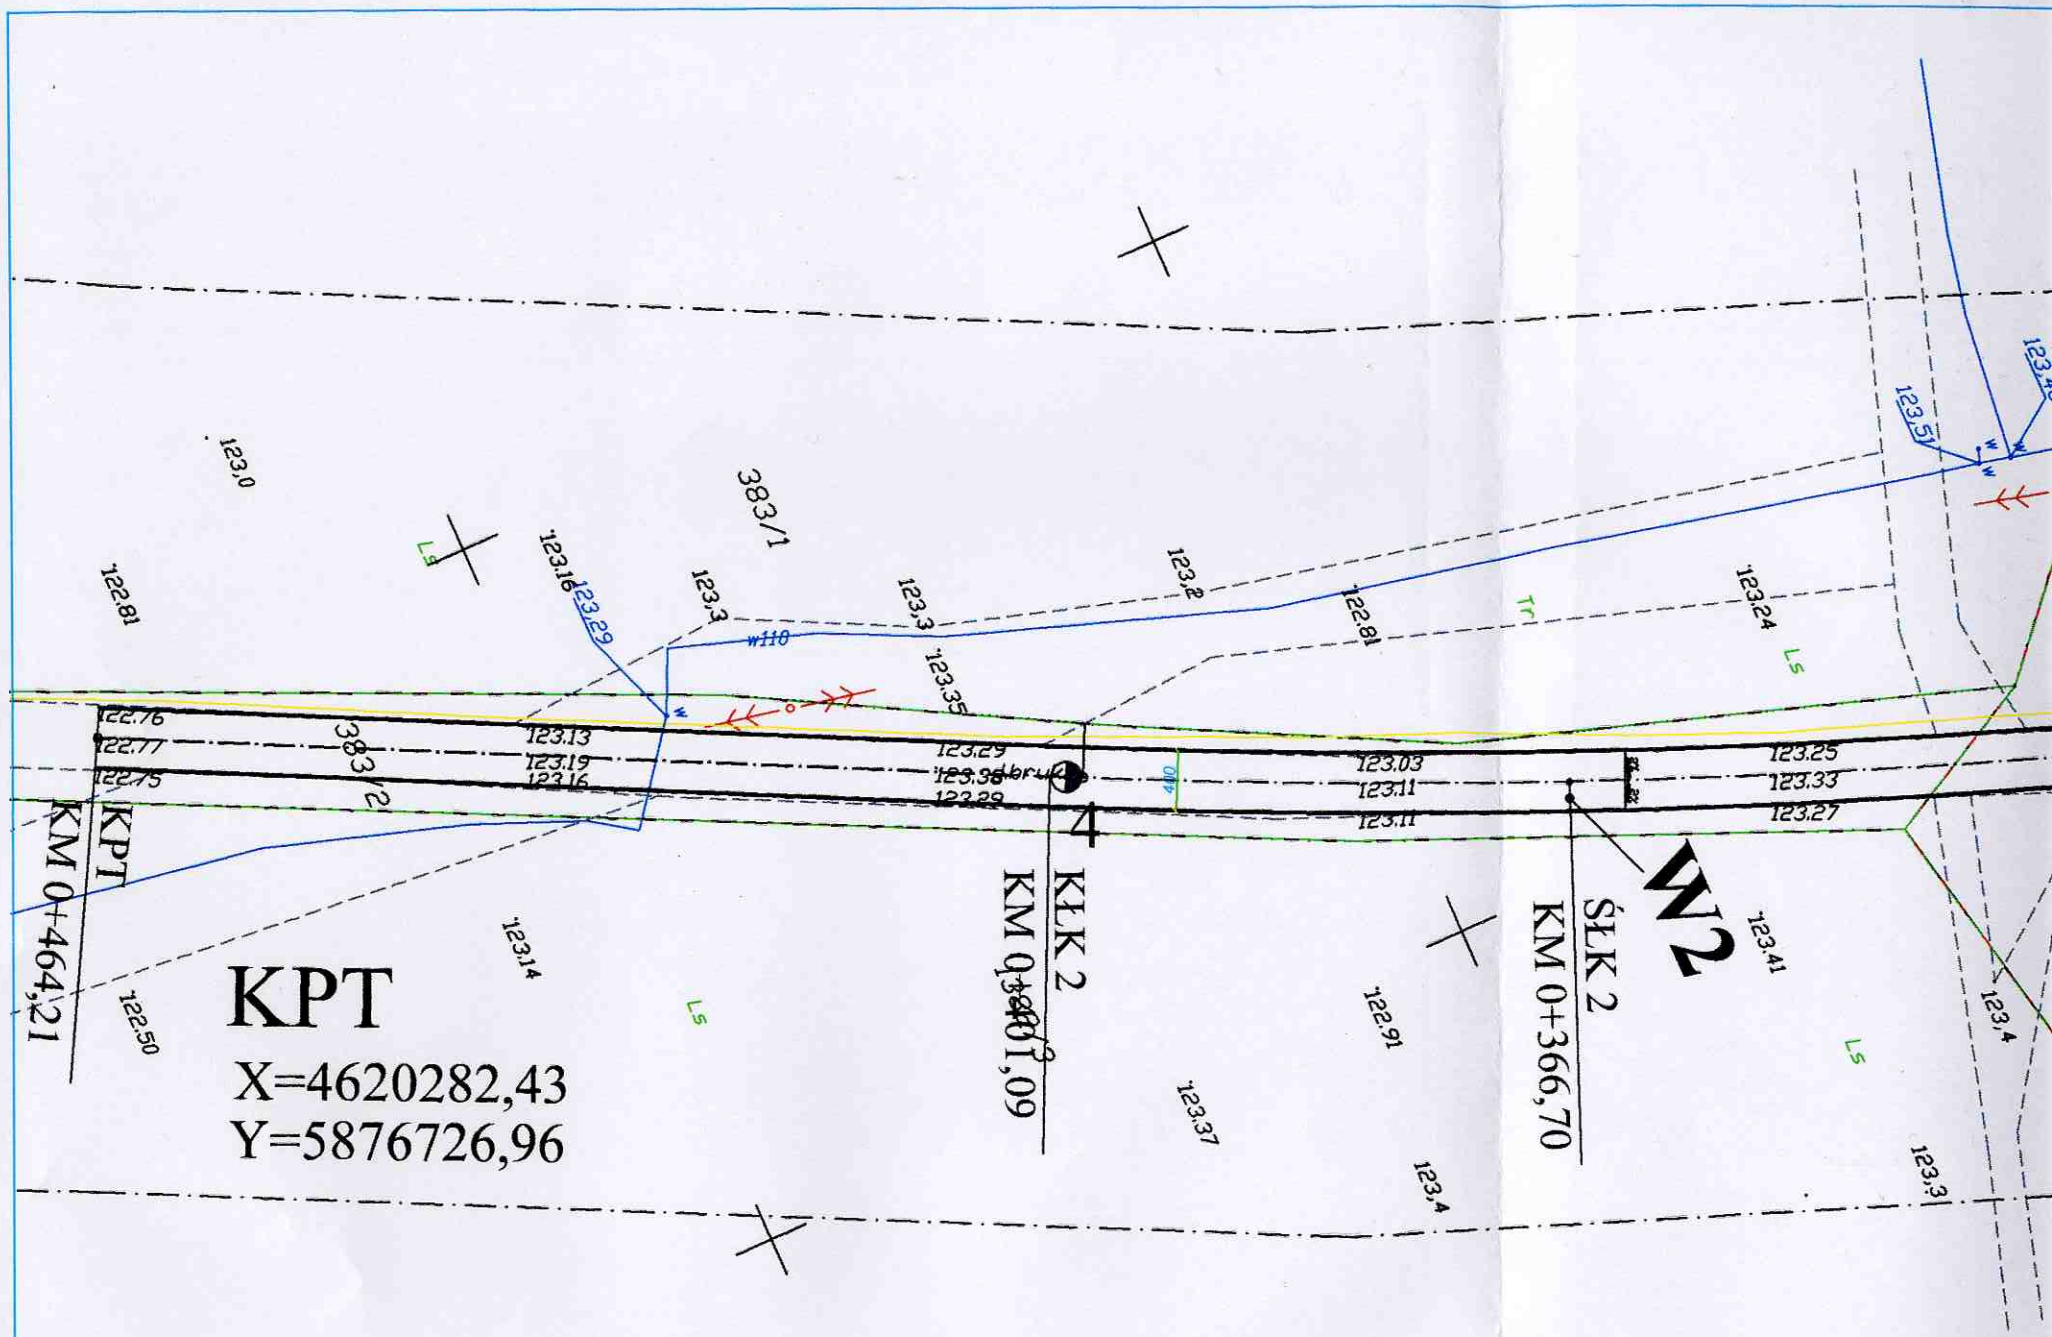

W 2
X=4620544,89
Y=5876310,17

kąt = 7,10
Z=1,08 m
T=34,44
R=550 m
Ł=68,79