


Rzut polaci dachowej

Skala 1 : 100

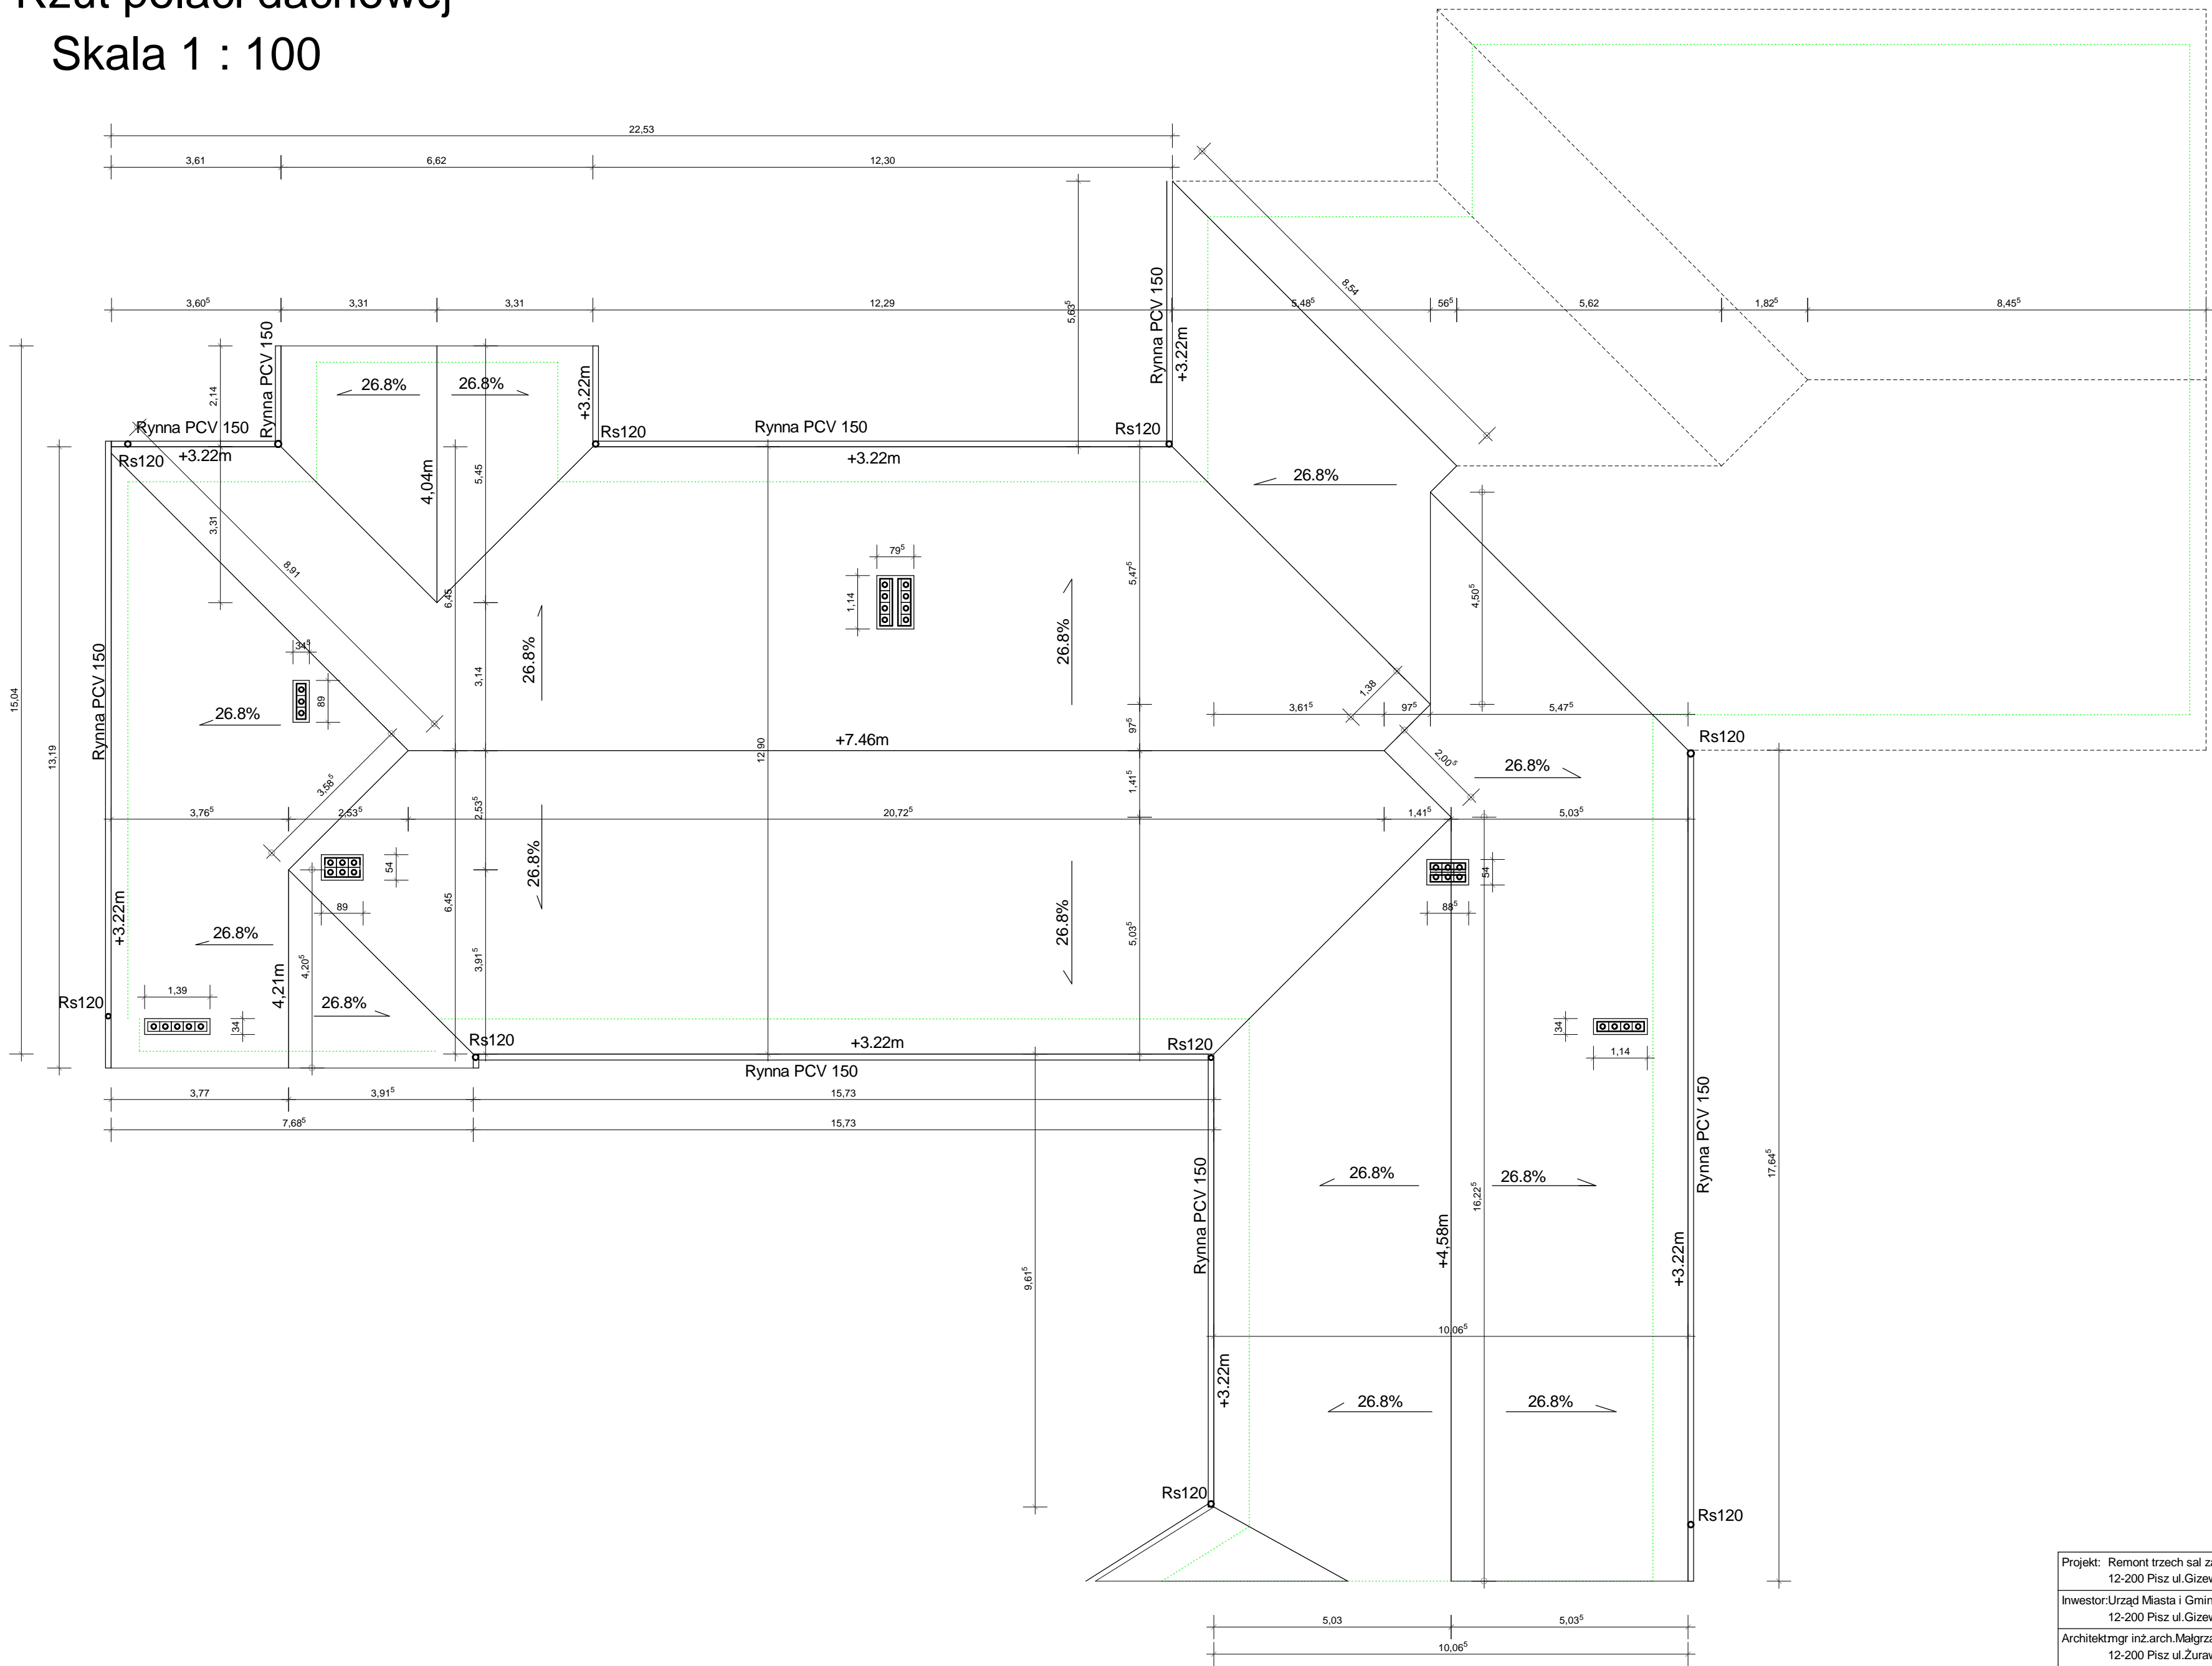

Projekt: Remont trzech sal zajęć i węzłów sanitarnych		
12-200 Pisz ul. Gizewiusza 9 Przedszkole nr. 1		
Inwestor: Urząd Miasta i Gminy		
12-200 Pisz ul. Gizewiusza 5		
Architekt mgr inż. arch. Małgorzata Borak		
12-200 Pisz ul. Żurawia 9		
Rzut polaci dachowej		
Skala:	1 : 100	Data: 2005-09-17
		Parter