


- 9
- istniejąca sieć kanalizacji deszczowej
 - istniejąca sieć telekomunikacyjna
 - punkt charakterystyczny na granicy arkusza (proj. sieć kanalizacyjna)

Odległości pomiędzy punktami charakterystycznymi na arkuszu:

- 10 - S1 - PE Dn 110 mm; L=87 m
- P5 - 9 - PE Dn 110 mm; L=222 m

UWAGA:

Podczas wykonywania robót ziemnych zachować odległość min 1,5 m od krawędzi wykopów do słupów energetycznych, telekomunikacyjnych i znaków geodezyjnych;

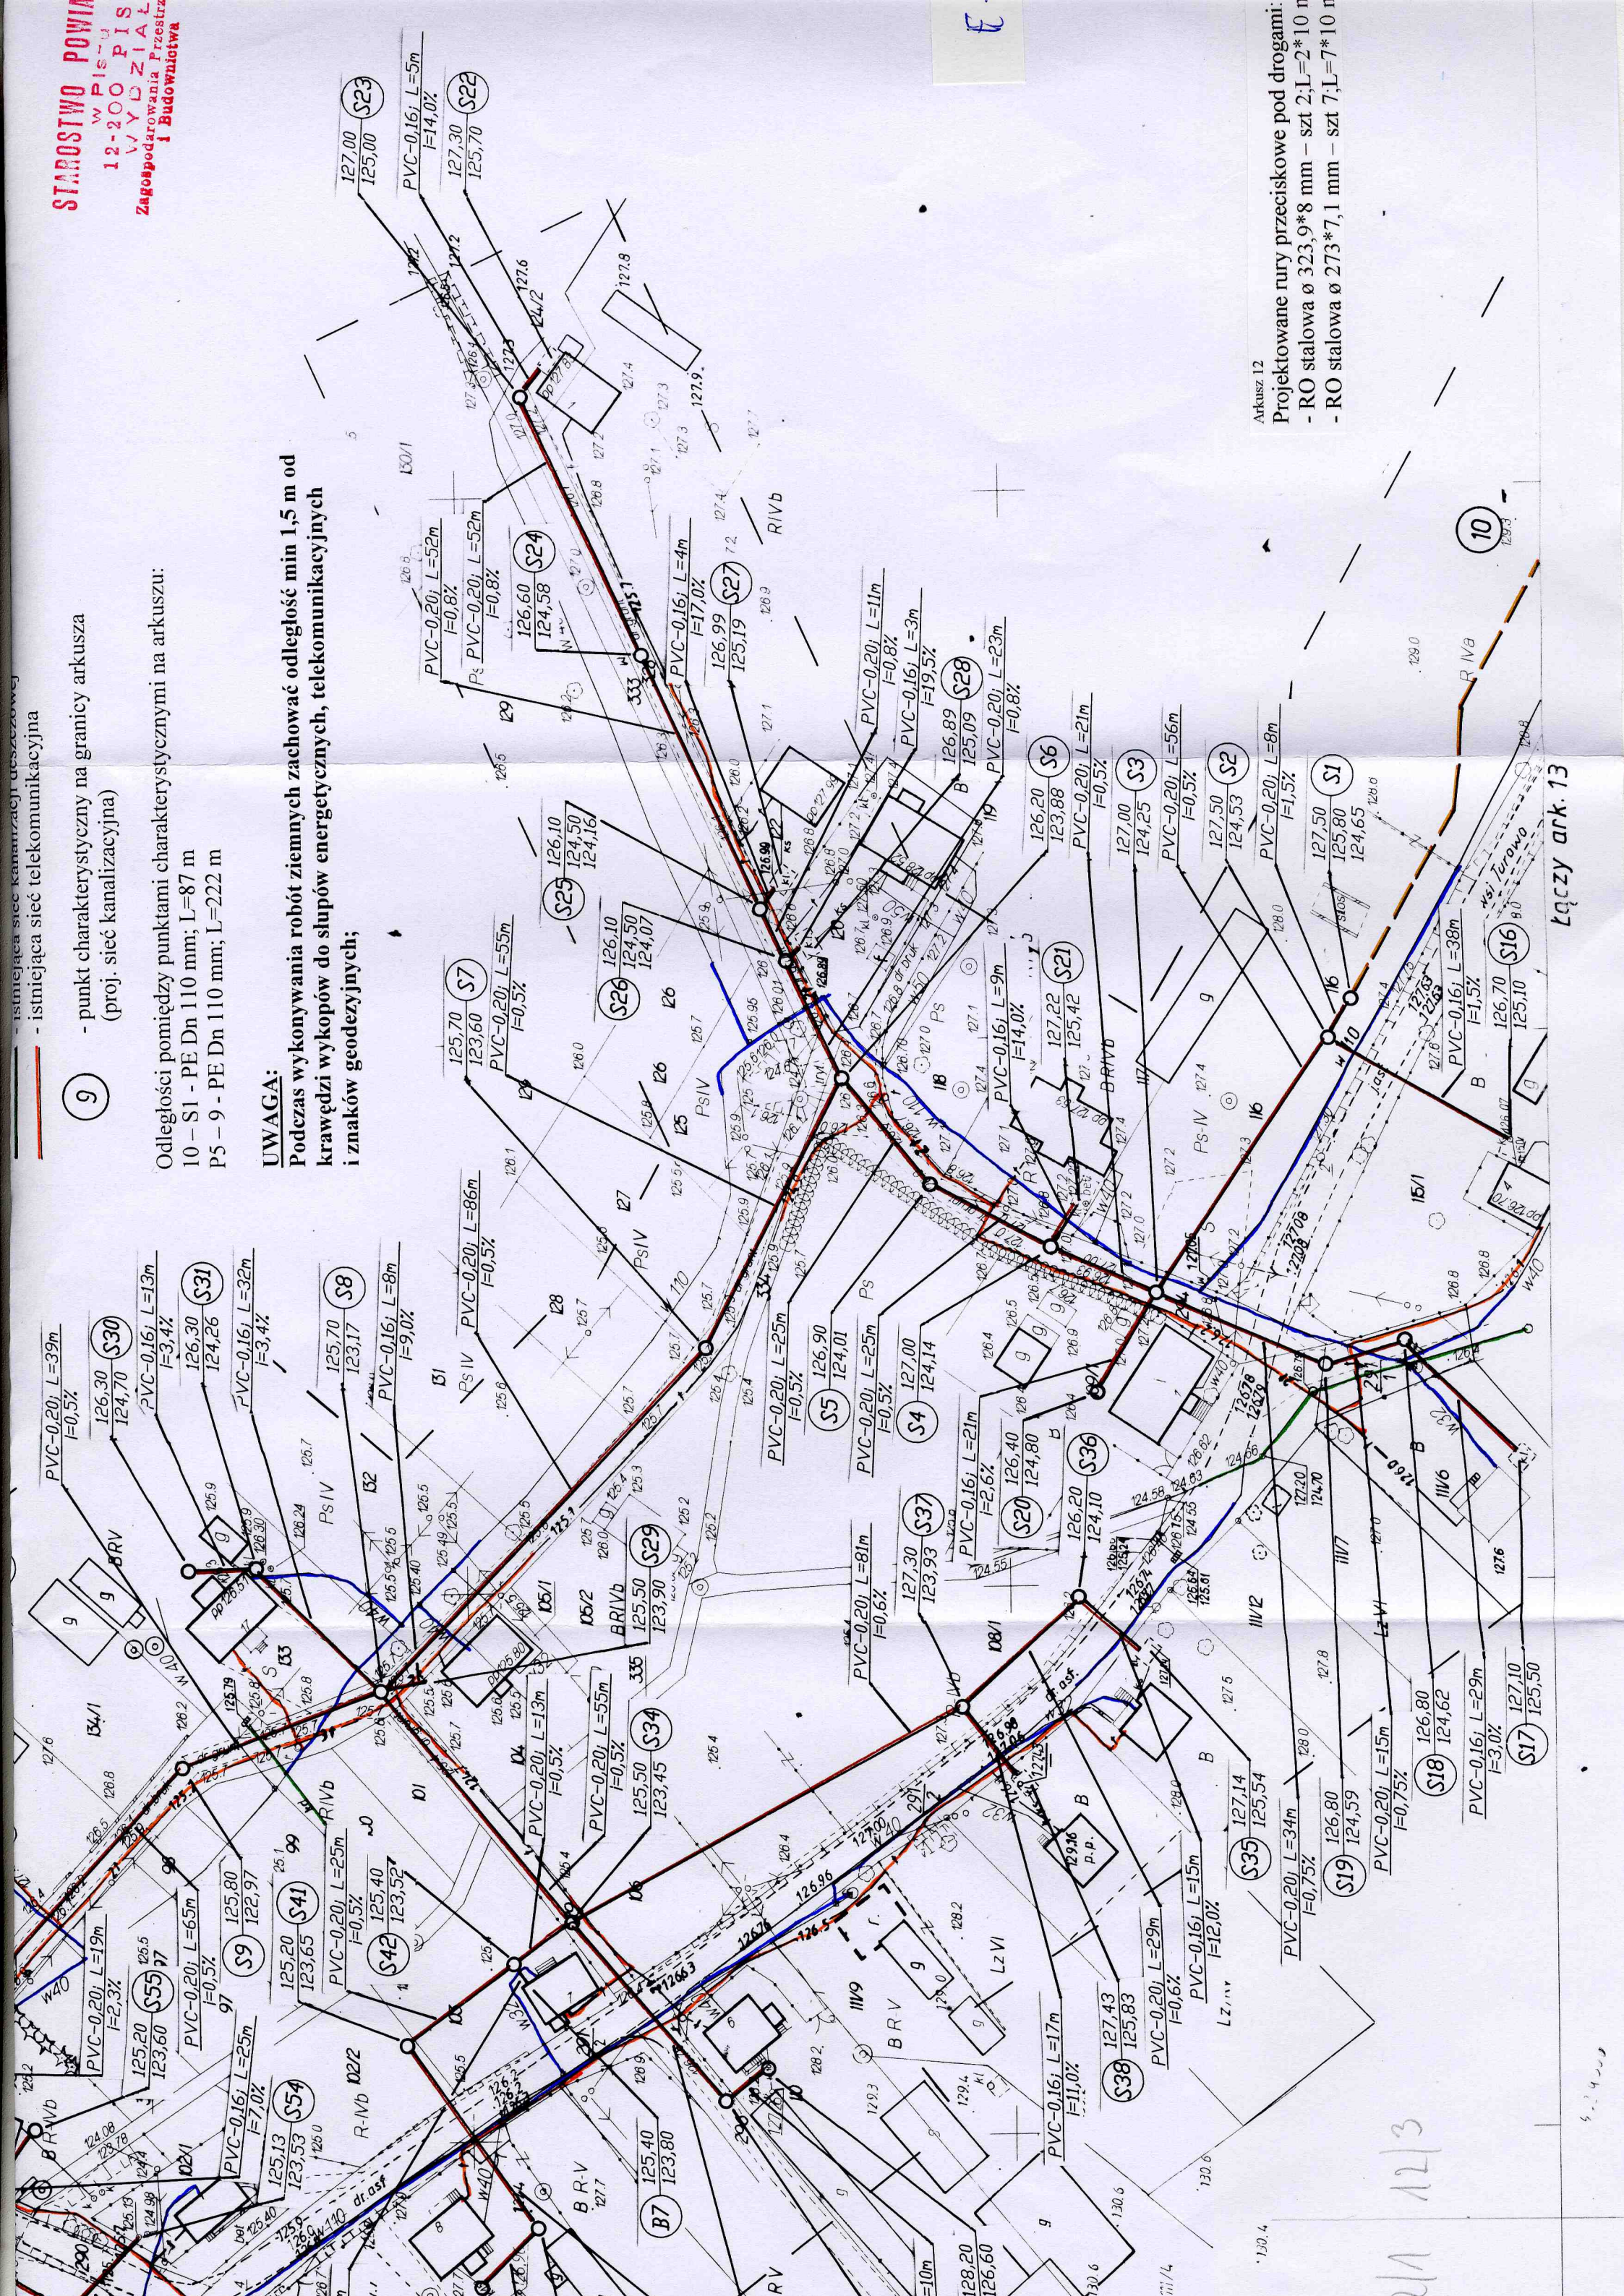

Arkusz 12

Projektowane rury przeciskowe pod drogami:
- RO stalowa $\varnothing 323,9 \times 8$ mm - szt 2; L=2*10 m
- RO stalowa $\varnothing 273 \times 7,1$ mm - szt 7; L=7*10 m

Łączy ark. 13