
 
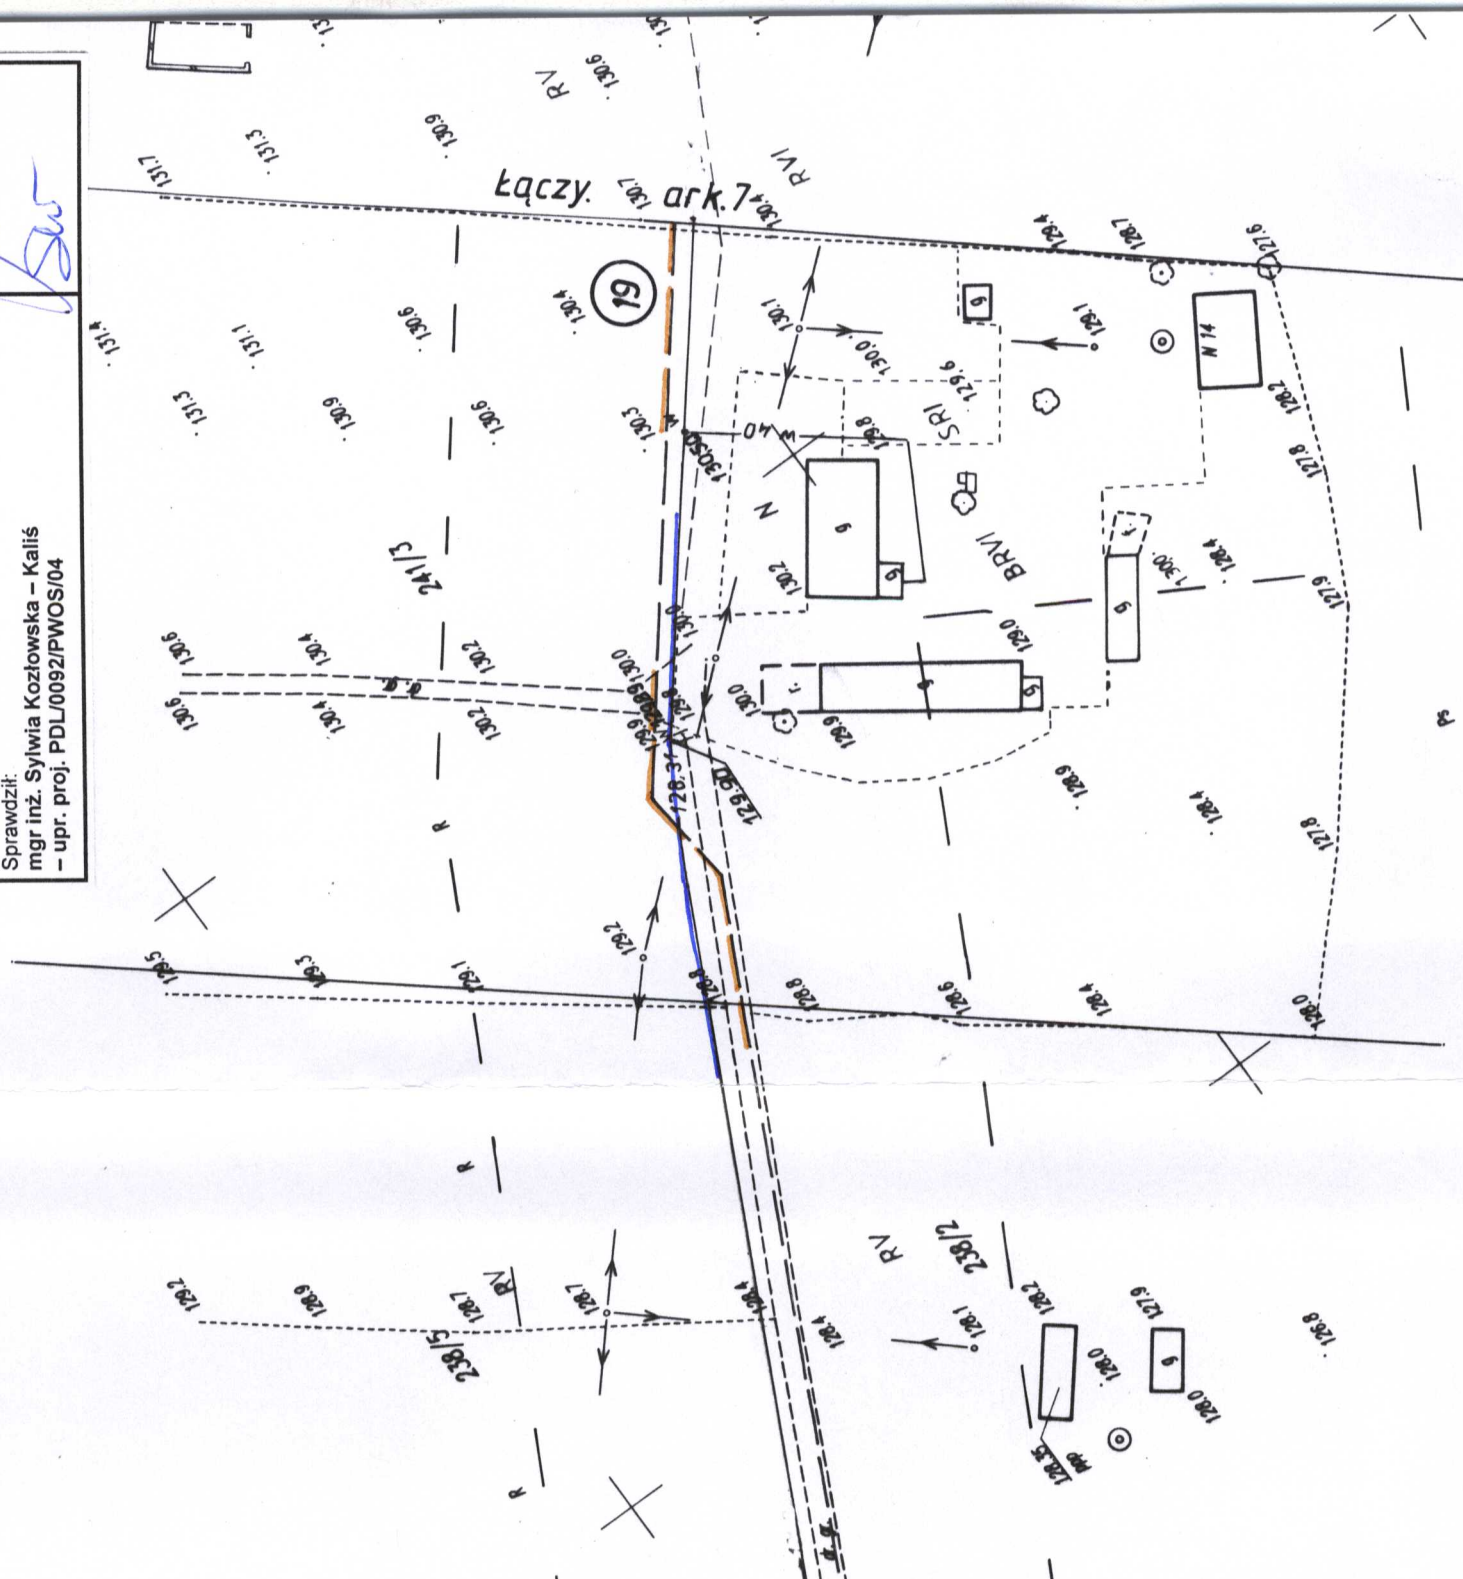
 


<p>OBIEKT: SIEĆ KANALIZACJI TŁOCZNO – GRAWITACYJNEJ Z PRZYŁĄCZAMI, TRANZYT SIECI WODOCIĄGOWEJ ORAZ SIEĆ WODOCIĄGOWA Z PRZYŁĄCZAMI w zakresie miejscowości 2-200 P. B. i s. u. Borki, Kałęczyn, Zawady, Maszty, Kolonia Pietrzyki, Liski, Bogumiły, Turówko Mały, Turówko Duże, Jeże - gmina Pisz -</p>	<p>NAZWA RYS.: Arkusz nr 8</p>	<p><i>Stadium</i></p>	<p>Branża Sanitarna.</p>	<p>Skala 1:1000</p>	<p>Data styczeń 2006 r.</p>	
<p>Projektant: mgr inż. Krzysztof Duda</p>	<p>- upr. proj. LOM-42</p>	<p>Sprawił: mgr inż. Sylwia Kozłowska – Kaliś</p>	<p>- upr. proj. PDL/0092/PWOS/04</p>			



UWAGA:
Wszystkie obiekty budowlane podlegają
wytyczeniu przez jednostki wykonawstwa
geodezyjnego lub przez osoby fizyczne
posiadające zezwolenie na wykonywanie
robót geodezyjnych.

Nie wyklucza się istnienia w terenie innych urządzeń podziemnych, o których brak informacji wynika z zaszciski historycznych lub niedopasienia przepisów zgłoszenia do inwentaryzacji (Miastowa Prawo Geodezyjne i Kartograficzne Dz. U. 30/1989 poz. 163)



SKALA 1: 1000

Gmina: Pisz

Województwo: warmińsko-mazurskie

Sekcje mapy zasadniczej:

234. M1022, 234. M1024, 234. M1033, 234. M1072, 234. M1081, 234. M1082, 234. M1091, 234. M1092, 234. M1093,
234. M1044, 234. M1051, 234. M1053, 234. M1101, 234. M1102, 234. M1104, 234. B2203, 234. B2325, 234. B2353,
234. M1161, 234. M1163, 234. M1181, 234. M1182, 234. M1184, 234. M1241, 234. M1242, 234. M1244, 234. M1304,
234. M13042, 234. M13043, 234. M13054, 234. M13082, 234. M13084, 234. M13112, 234. M13134, 234. M13182, 234. M1384,
234. M13231, 234. M13232, 234. M13233, 234. B21031


Mapa aktualna w dniu: 12.11.2005 r.

Niniejszą mapę sporządziło
Biuro Usług Geodezyjnych

Zbigniew Deniszewski
na podstawie materiałów archiwalnych i pomiaru
uzupełniającego z roku 2005.

N° procv: 1441/75/2005

Zestawienie arkuszy

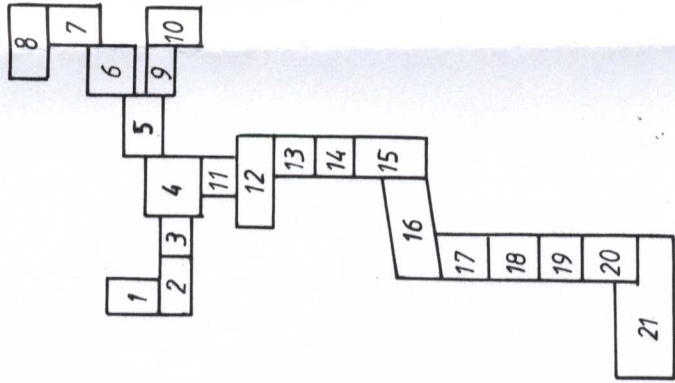

ARK. (8)

Zdzisław Godek
STARSZY PRACOWNIK
16035 - 663-670/05,
30-11-2005,
45/2005,



