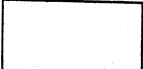
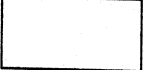


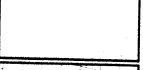


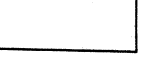
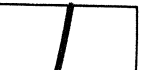

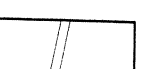




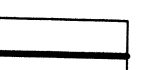
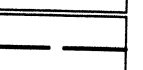
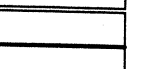
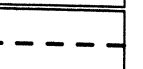
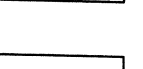


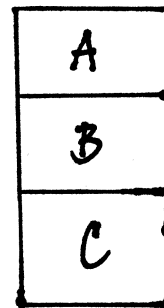
OZNACZENIA:

-  KOSTKA GRANITOWA 4/6 LUB 5/6, UKŁADANA REGULARNIE (RZĘDAMI)
-  KOSTKA GRANITOWA 7/9 LUB 8/10 SZARA
-  KOSTKA GRANITOWA 7/9 LUB 8/10 RUDA
-  KOSTKA GRANITOWA LUB SJENITOWA 7/9 LUB 8/10 CZARNA
-  KOSTKA GRANITOWA 9/11 SZARA
-  KOSTKA GRANITOWA 9/11 RUDA
-  KOSTKA GRANITOWA LUB SJENITOWA 9/11 CZARNA
-  KOSTKA GRANITOWA 15/17/8, UKŁADANA REGULARNIE (RZĘDAMI)
-  PAS Z PŁYT GRANITOWYCH LUB SJENITOWYCH CZARNYCH SZER. 15cm GŁADKI
-  PAS KOSTKI GRANITOWEJ LUB SJENITOWEJ 7/9 CZARNEJ O SZER. 2 KOSTEK
-  PAS KOSTKI GRANITOWEJ RZĘDOWEJ 15x30 cm O SZER. 2 KOSTEK (30cm)
-  CHODNIK Z PŁYT GRANITOWYCH SZARYCH 120x80cm POMIĘDZY PŁYTAMI RZĘDY KOSTKI GRANITOWEJ RUDEJ 9/11 - SZER. 2.40m
-  CHODNIK Z PŁYT GRANITOWYCH SZARYCH 50x50cm POMIĘDZY PŁYTAMI RZĘDY KOSTKI GRANITOWEJ SZAREJ 9/11 - SZER. 1.10m
-  RZĄD PŁYT GRANITOWYCH SZARYCH 50x50cm
-  KRAWĘŻNIKI KAMIENNE WYSTAJĄCE 20x35 cm
-  KRAWĘŻNIKI KAMIENNE WTOPIONE 12x20 cm
-  KRAWĘŻNIKI BETONOWE WYSTAJĄCE 15x30 cm
-  KRAWĘŻNIKI BETONOWE WTOPIONE 12x25 cm
-  NIECKA W POSADZCE POD DRZEWO 1.5x1.5 m, OSŁONIĘTA KRATĄ
-  DONICA Z NISKĄ ZIELENIĄ

UKŁAD POSADZKI W CHARAKTERYSTYCZNYCH MIEJSCACH USZCZEGÓLOWIONY JEST NA RYSUNKACH DETALI POSADZKI.

KOSTKA GRANITOWA SZARA UKŁADANA JEST NIEREGULARNIE (W KRĘGI). KOSTKA RUDA I CZARNA UKŁADANE SĄ REGULARNIE (RZĘDAMI), CHYBA ŻE W OPISIE USTALONO INACZEJ.

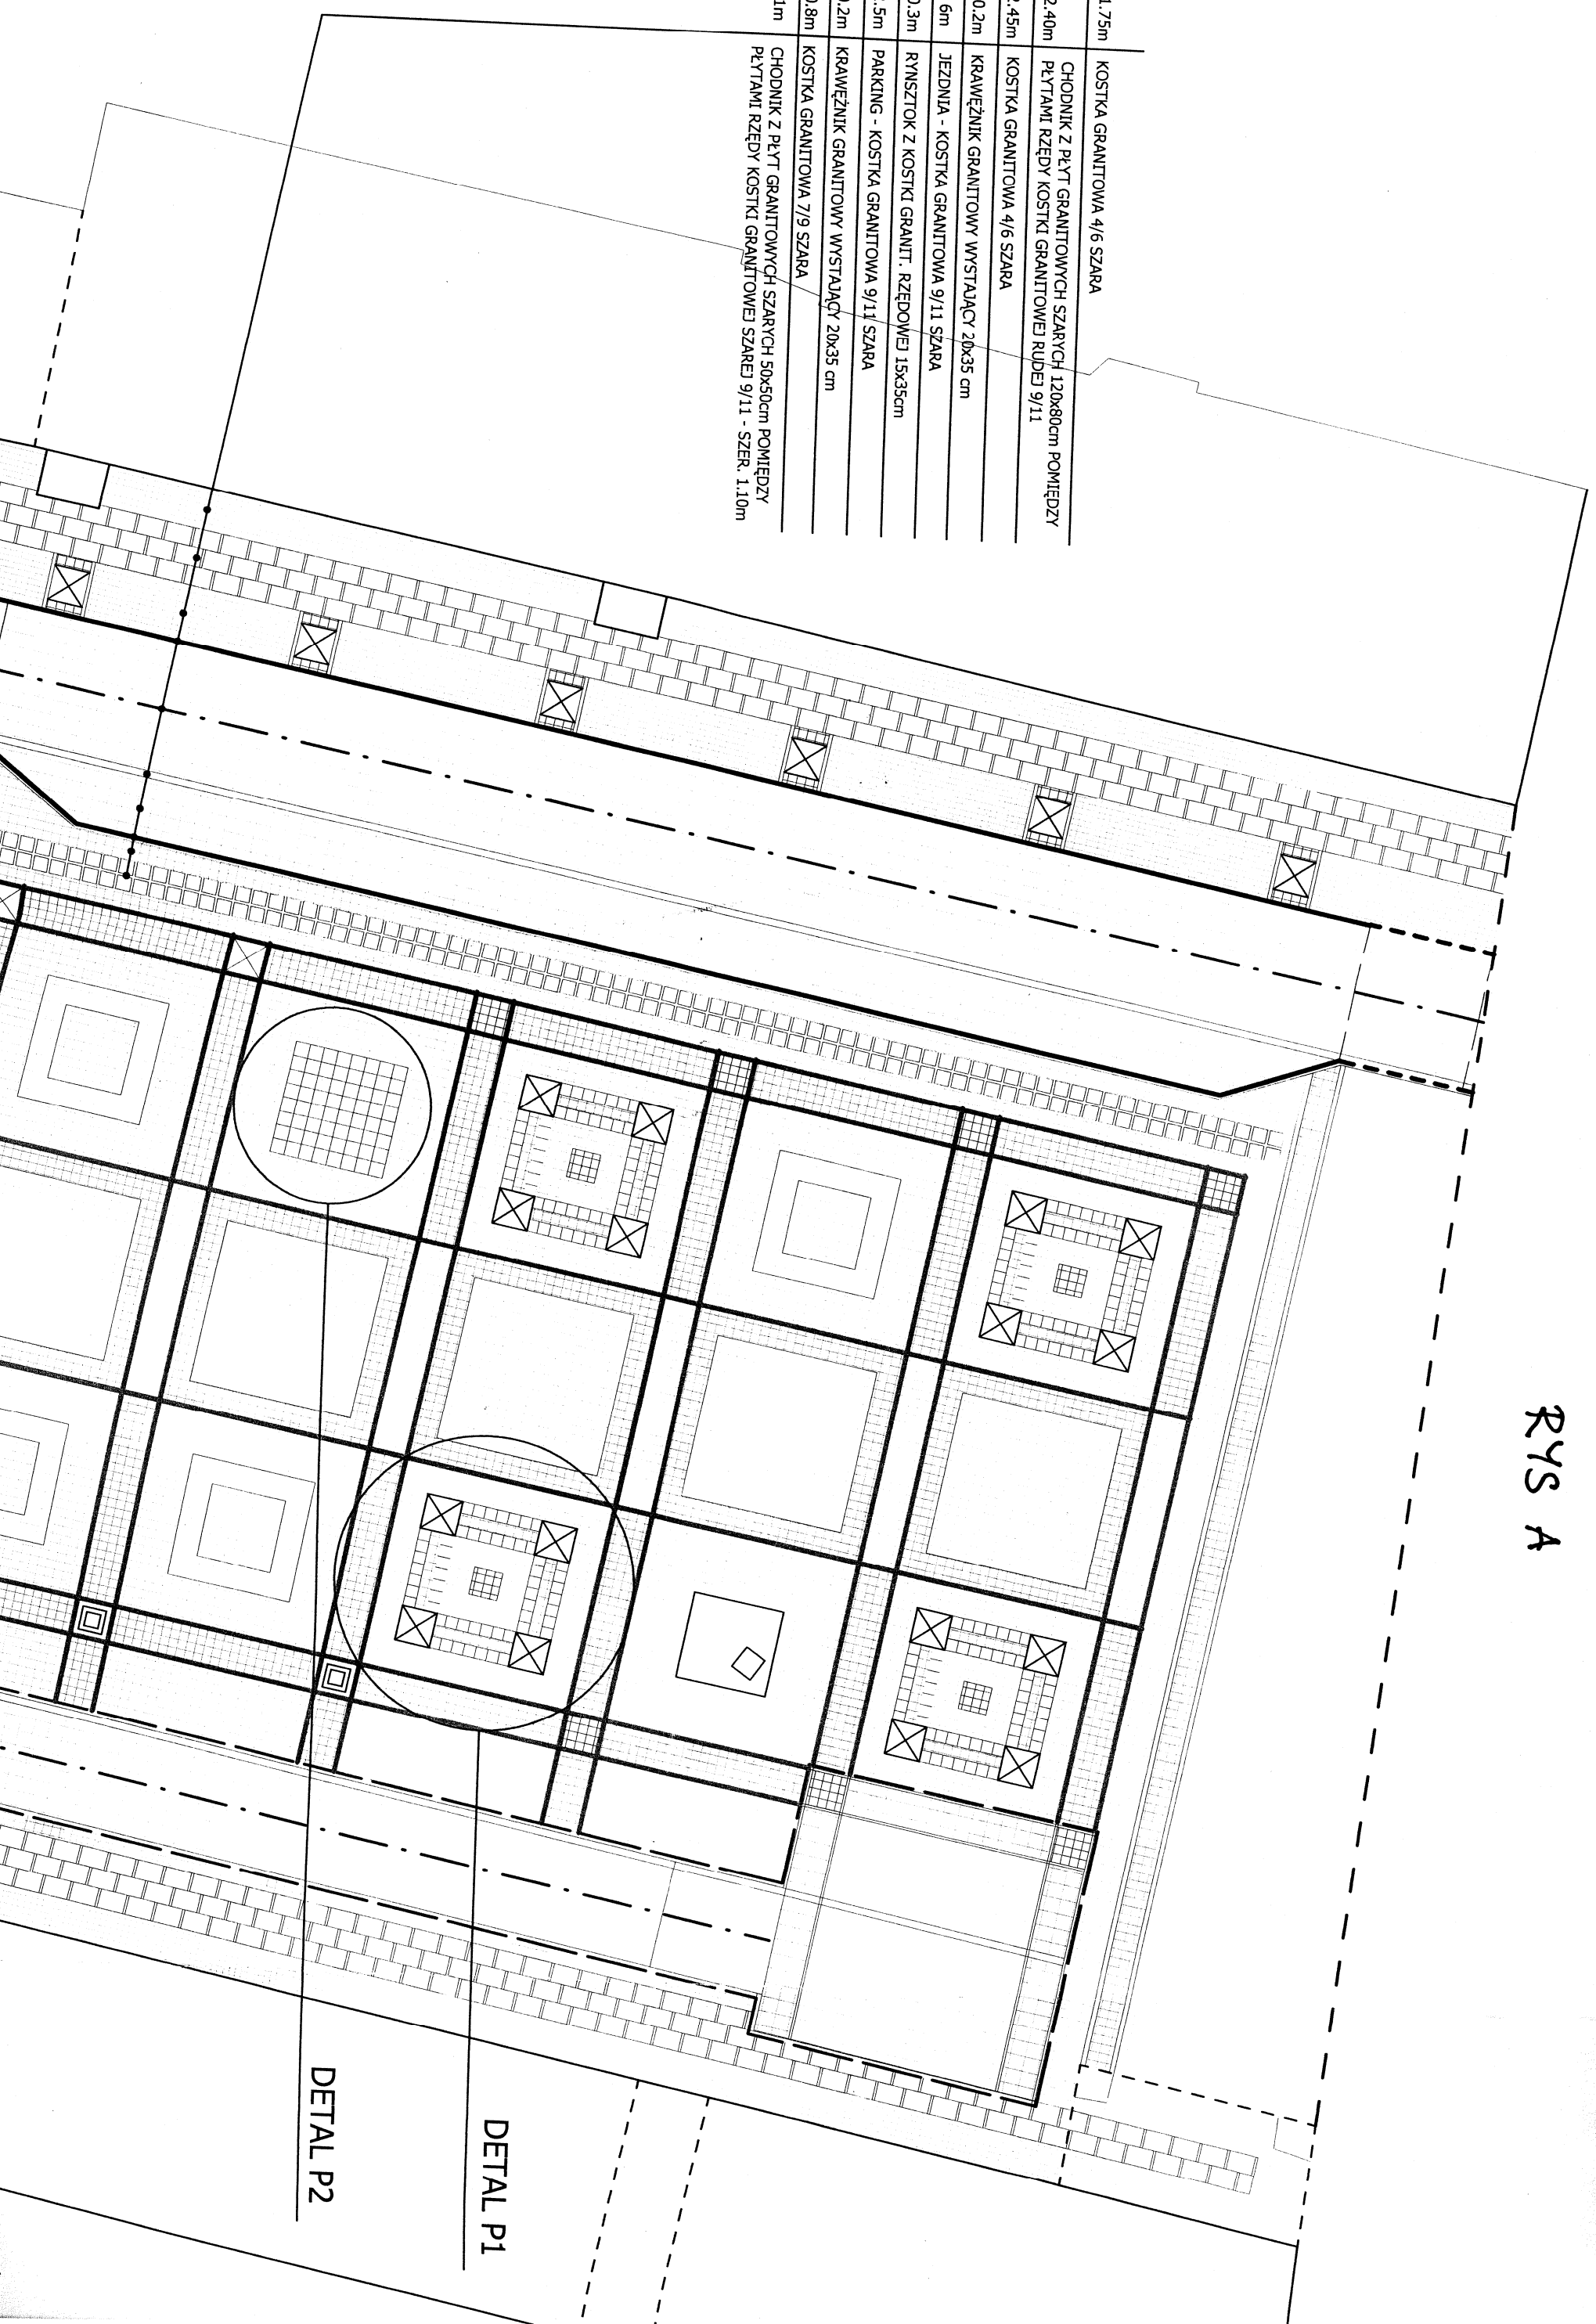
KOLEJNOŚĆ RYSUNKÓW



TEMAT: PROJEKT REWITALIZACJI ŚRÓDMIEŚCIA MIASTA PISZ				
NAZWA RYS.	PROJEKT POSADZKI NA PLACU DASZYŃSKIEGO			
AUTOR:	arch Szymon Zabokrzecki	Nr. upr.	Podpis	
	współpraca Mateusz Chachulski	Upr. Budch. Szymon Zabokrzecki nr 226/92/OL	226/92/OL	
DATA:	BRANŻA	SKALA	NR. UMOWY	NR. RYS.
luty 2005	Zagospodarowanie przestrzenne	1:250		4

RYS A

~1.75m	KOSTKA GRANITOWA 4/6 SZARA
2.40m	CHODNIK Z PŁYT GRANITOWYCH SZARYCH 120x80cm POMIĘDZY PŁYTAMI RZĘDY KOSTKI GRANITOWEJ RUDEJ 9/11
~2.45m	KOSTKA GRANITOWA 4/6 SZARA
0.2m	KRAWĘŻNIK GRANITOWY WYSTAJĄCY 20x35 cm
6m	JEZDNIA - KOSTKA GRANITOWA 9/11 SZARA
0.3m	RYSZTOK Z KOSTKI GRANIT. RZĘDOWEJ 15x35cm
2.5m	PARKING - KOSTKA GRANITOWA 9/11 SZARA
0.2m	KRAWĘŻNIK GRANITOWY WYSTAJĄCY 20x35 cm
~0.8m	KOSTKA GRANITOWA 7/9 SZARA
1.1m	CHODNIK Z PŁYT GRANITOWYCH SZARYCH 50x50cm POMIĘDZY PŁYTAMI RZĘDY KOSTKI GRANITOWEJ SZAREJ 9/11 - SZER. 1.10m



DETAL P1

DETAL P2

RYSB

FETAL P4

DETAIL P3

**Ciąg pieszy wyznaczony podwójnym
Pasem czarnej kostki granitowej
lub sjenitowej 9/11 oraz na fragmentac
pasem rudej kostki 7/9 lub 8/10
o szerokości — 4kosteł**

ISTINIEJĄCE:

RZĘDNE WYSOI

KRAWEŻNIKI

URZĄDZENIA PC

WEJŚCIA DO BU

WEJŚCIA TECHN

OZNACZENIE ILC

BUDYŃKI

PROJEKTOWANE:

RZĘDNE WYSOKC

KRAWEŹNIKI KAM

KRAWEŻNIKI KAM

KRAWĘŻNIKI BETC

KRAWĘŻNIKI BETC

TYPY NAWIERZCHNI:

NAWIERZCHNIA Z k

NAWIERZCHNIA Z K

NAWIERZCHNIA Z KŁ

PROJEKTOWANY UKŁAD POSADZKI WE ODDZIAŁNEGO RYSUNKU

OBIEKTY DO ROZBIÓRK:

DRZEWA PRZEZNACZON

PROJEKTOWANE WIATY

POCHYTLNIE O SPADKU D

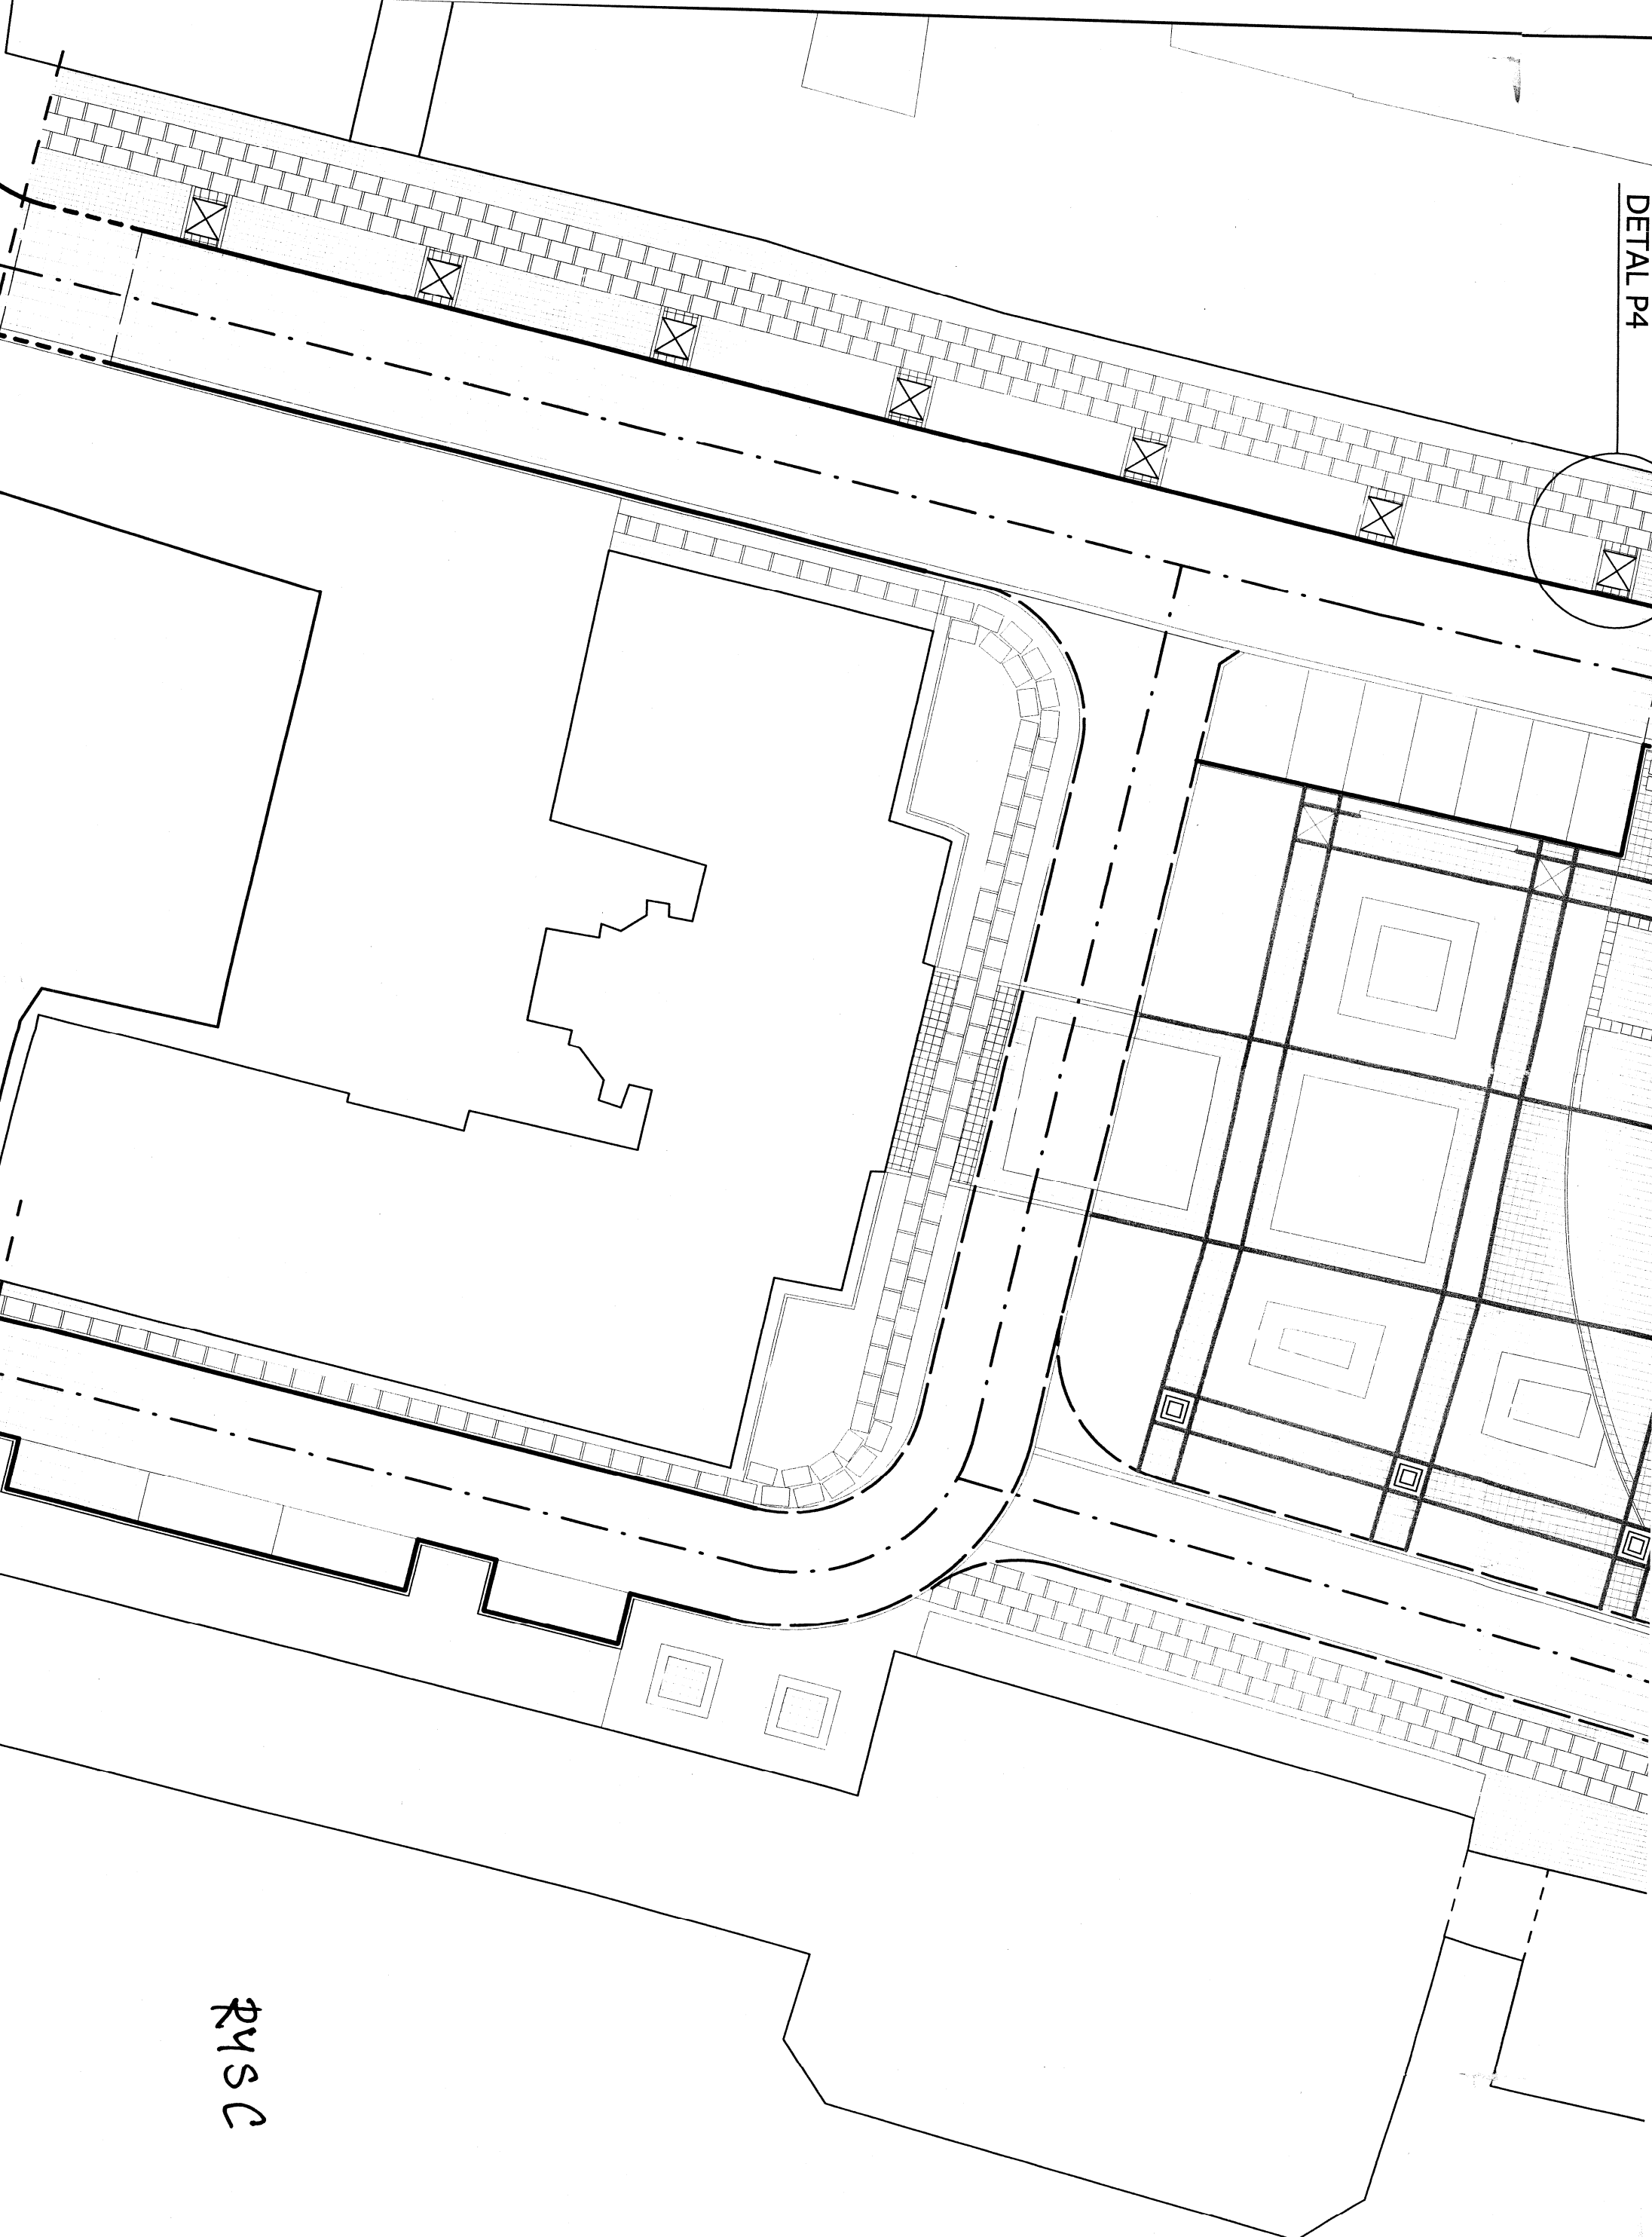
PROJEKTOWANE MIEJSCE

PROJEKTOWANY PLAC ZA

DONICE Z ZIELENIA NISK

PRZEDŁO P.POZ.

POINTE WTS. 40 cm, POE



PHSC