
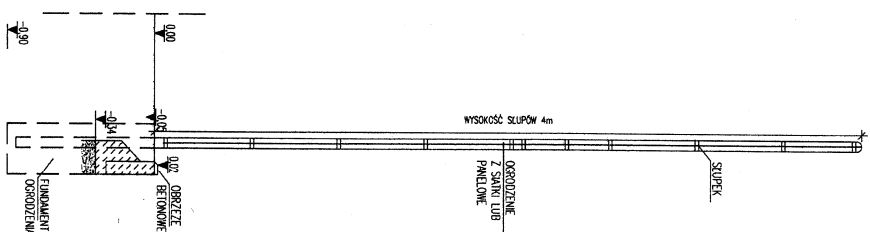
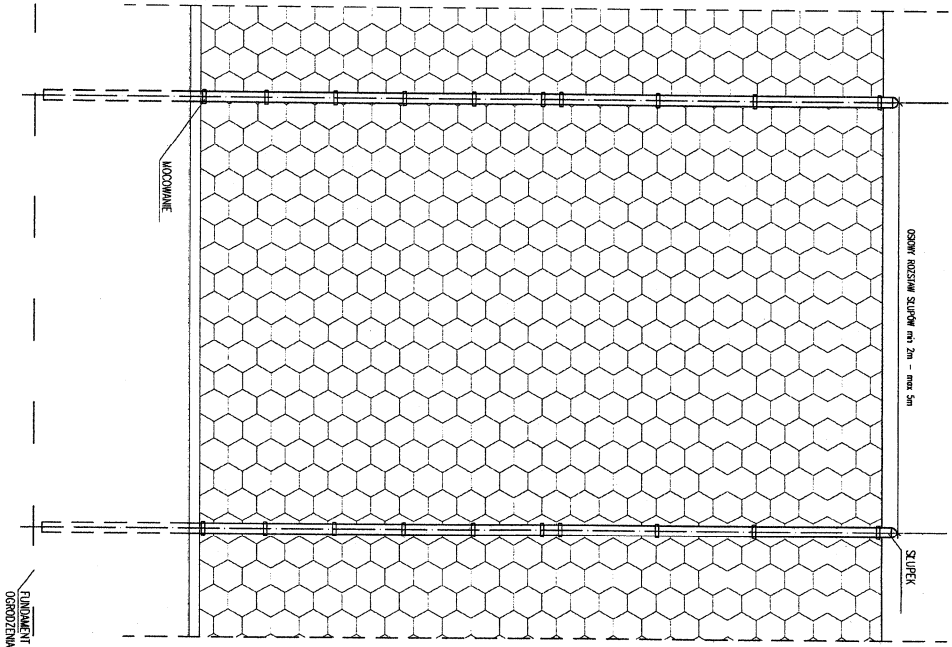


UWAGA: OSTATECZNE ROZWIĄZANIA POZOSTAWIA SIĘ DO WYBORU PRZEZ INWESTORA ORAZ PROJEKTANTA PRZYSTOSOWUJĄCEGO PROJEKT DO WARUNKÓW MIEJSCOWYCH. PRZY WYBORZE ROZWIĄZAŃ NALEŻY PRZESTRZEGAĆ PRAWA BUDOWLANEGO, PRAW POKREWNYCH I SZCZEGÓLNYCH ORAZ KIEROWAĆ SIĘ WIEDZĄ TECHNICZNĄ.

WIDOK PRZESŁA PIŁKOCHWYTU
SKALA 1:20

WIDOK PRZESŁA
PODSIAMOWEGO
SKALA 1:20

PRZEKRÓJ OGRÓDZENIA
SKALA 1:20

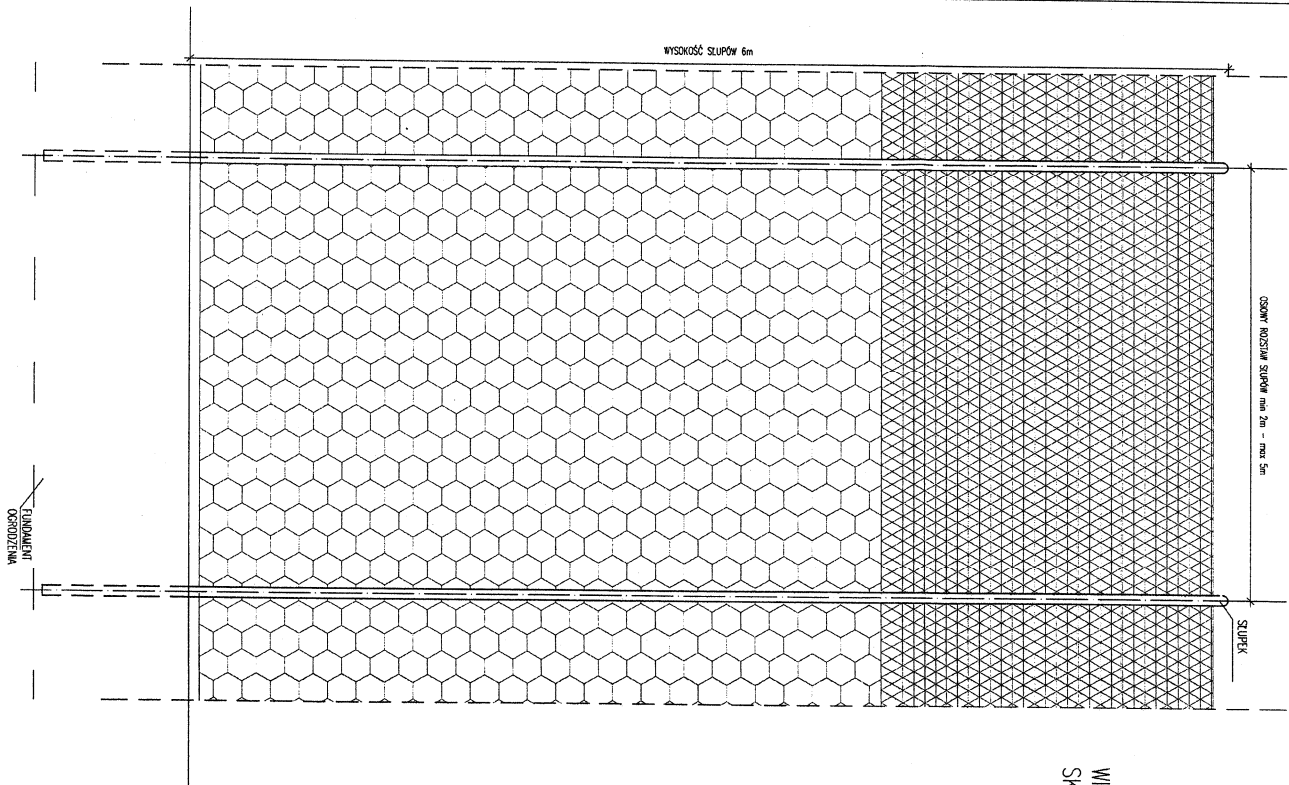

Załącznik ORLIK 2012 ZESPÓŁ BOISK SPORTOWYCH		Wykonano na zamówienie Ministerstwa Sportu	
Projektant Kulczyński Architekt		Temat: OGRÓDZENIE + ELEMENTY OGRÓDZENIA	
Opis: Projekt architektoniczny budowlany		Data: 08.04	
Numer projektu: 08.01		Data: 08.04	
Numer rysunku: 00		Data: 08.04	
Numer rysunku: AR-01-03		Data: 08.04	
