


Skala 1:50:500

Legenda:

Teren (stan istniejący)

Niwieleta

Ekstremum łuku pionowego

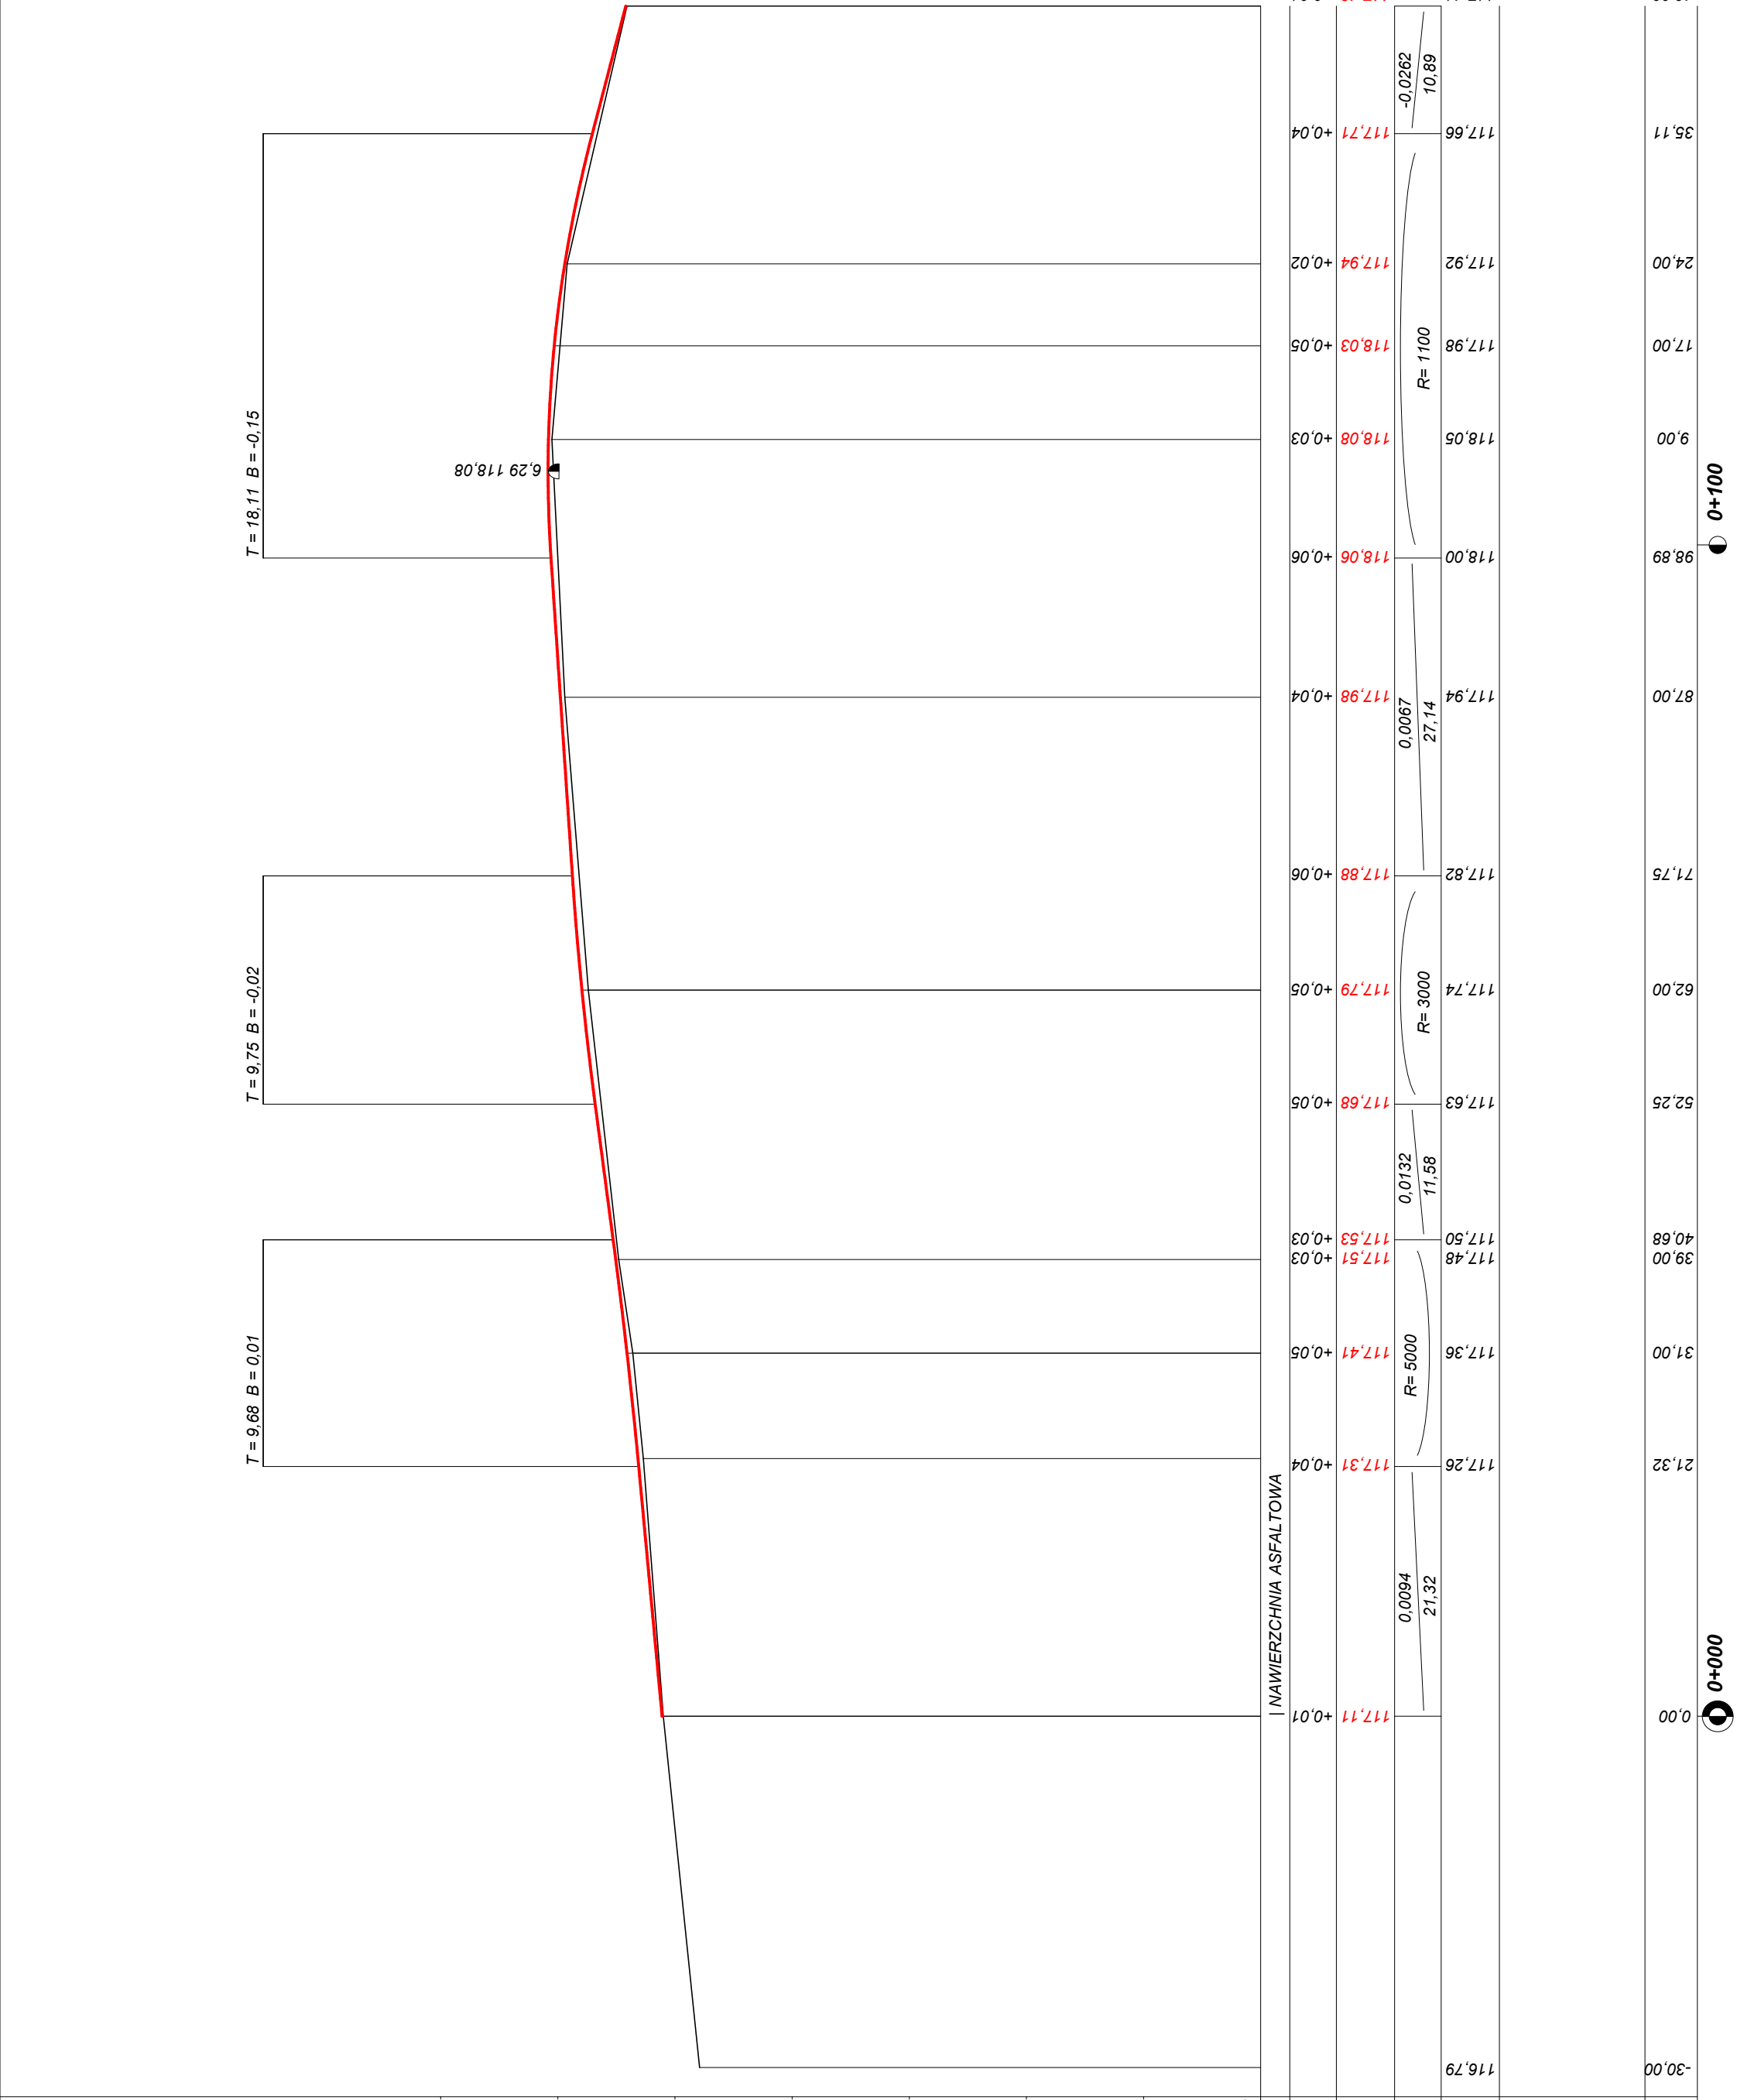

Wykonawca	Przedsiębiorstwo Inżynierii Komunalnej "PIK" - mgr inż. Krzysztof Bronisław Leniec, 12-200 Pisz, Małdaniń 18A, tel. 508 265-750		
Inwestor	URZĄD MIEJSKI W PISZU		
Obiekt	REMONT CHODNIKÓW I NAWIERZCHNI ULICY 1 MAJA W PISZU		
Nazwa rysunku	Przekrój podłużny od ulicy Klementowskiego do ulicy Lipowej		
Opracował	mgr inż. Krzysztof Leniec		
Projektował	mgr inż. Krzysztof Leniec		
Sprawdził	SUW - 16/91		
Załączników brak		Rysunek nr 2	
Skala 1:50:500			
Data 17.02.2010 r.			