XL³400 met. W900

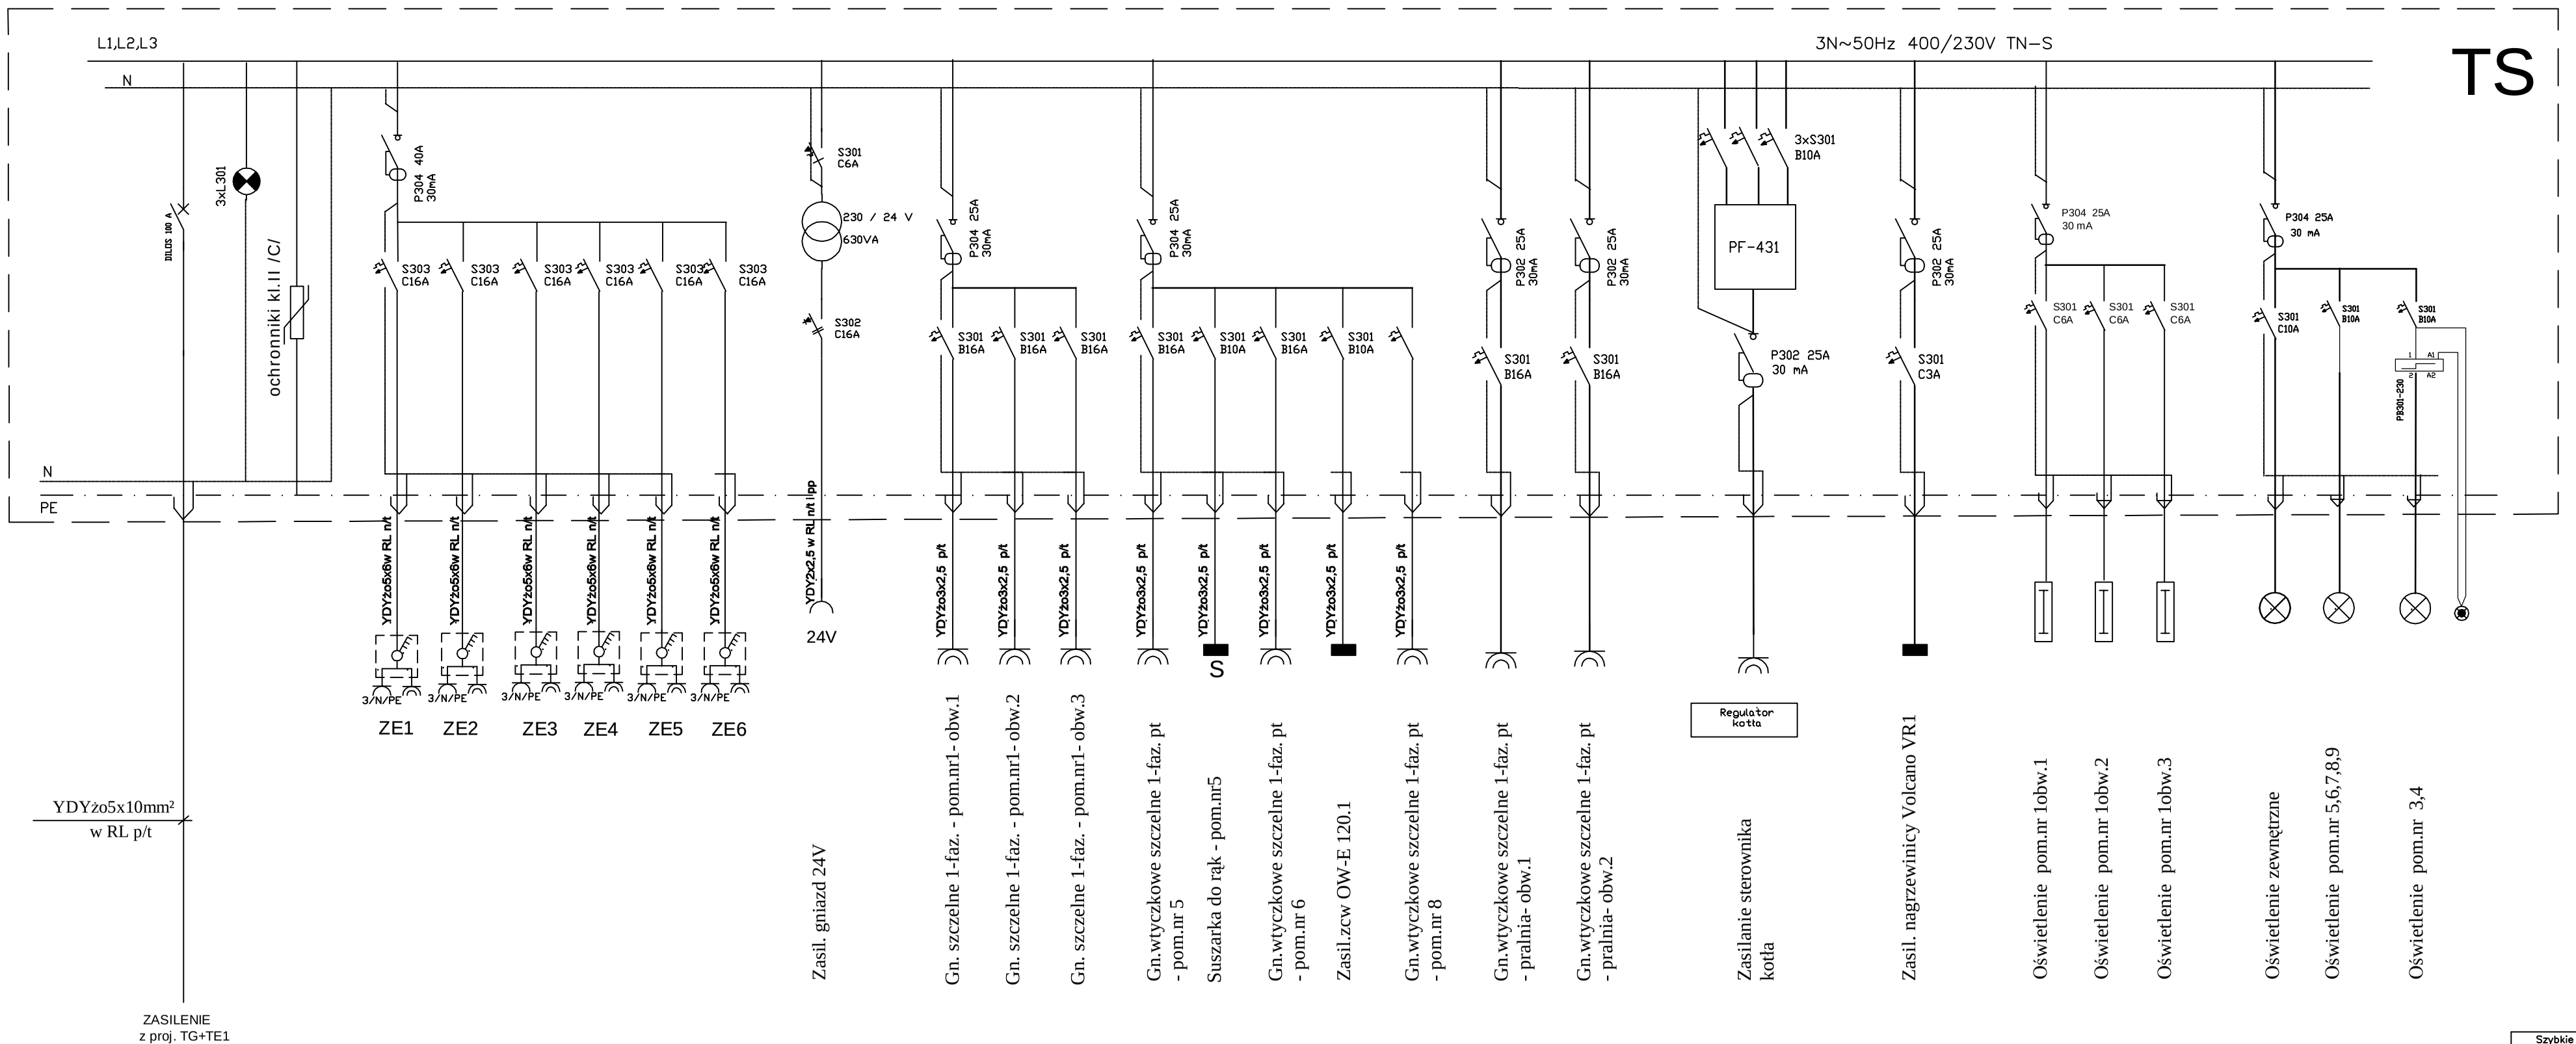

Obiekt:

REMONT I ROZBUDOWA BUDYNKU BYŁEGO OŚRODKA KULTURY
dz.nr 5/1 Wiartel gm.Pisz

PROJEKT BUDOWLANY

Inwestor:
GMINA PISZ
ul.Gizewiusza 5
12-200 Pisz

TYTUŁ RYSUNKU:
SCHEMAT IDEOWY ZASILANIA "TS"

SKALA:

DATA: 05.2010

NR RYSUNKU: **E-6**

PROJEKTANT:
mgr inż. Piotr Ciotrowski

SPRAWDZIŁ:
mgr inż. Czesław Kołodziejczyk

STRONA NR: 27