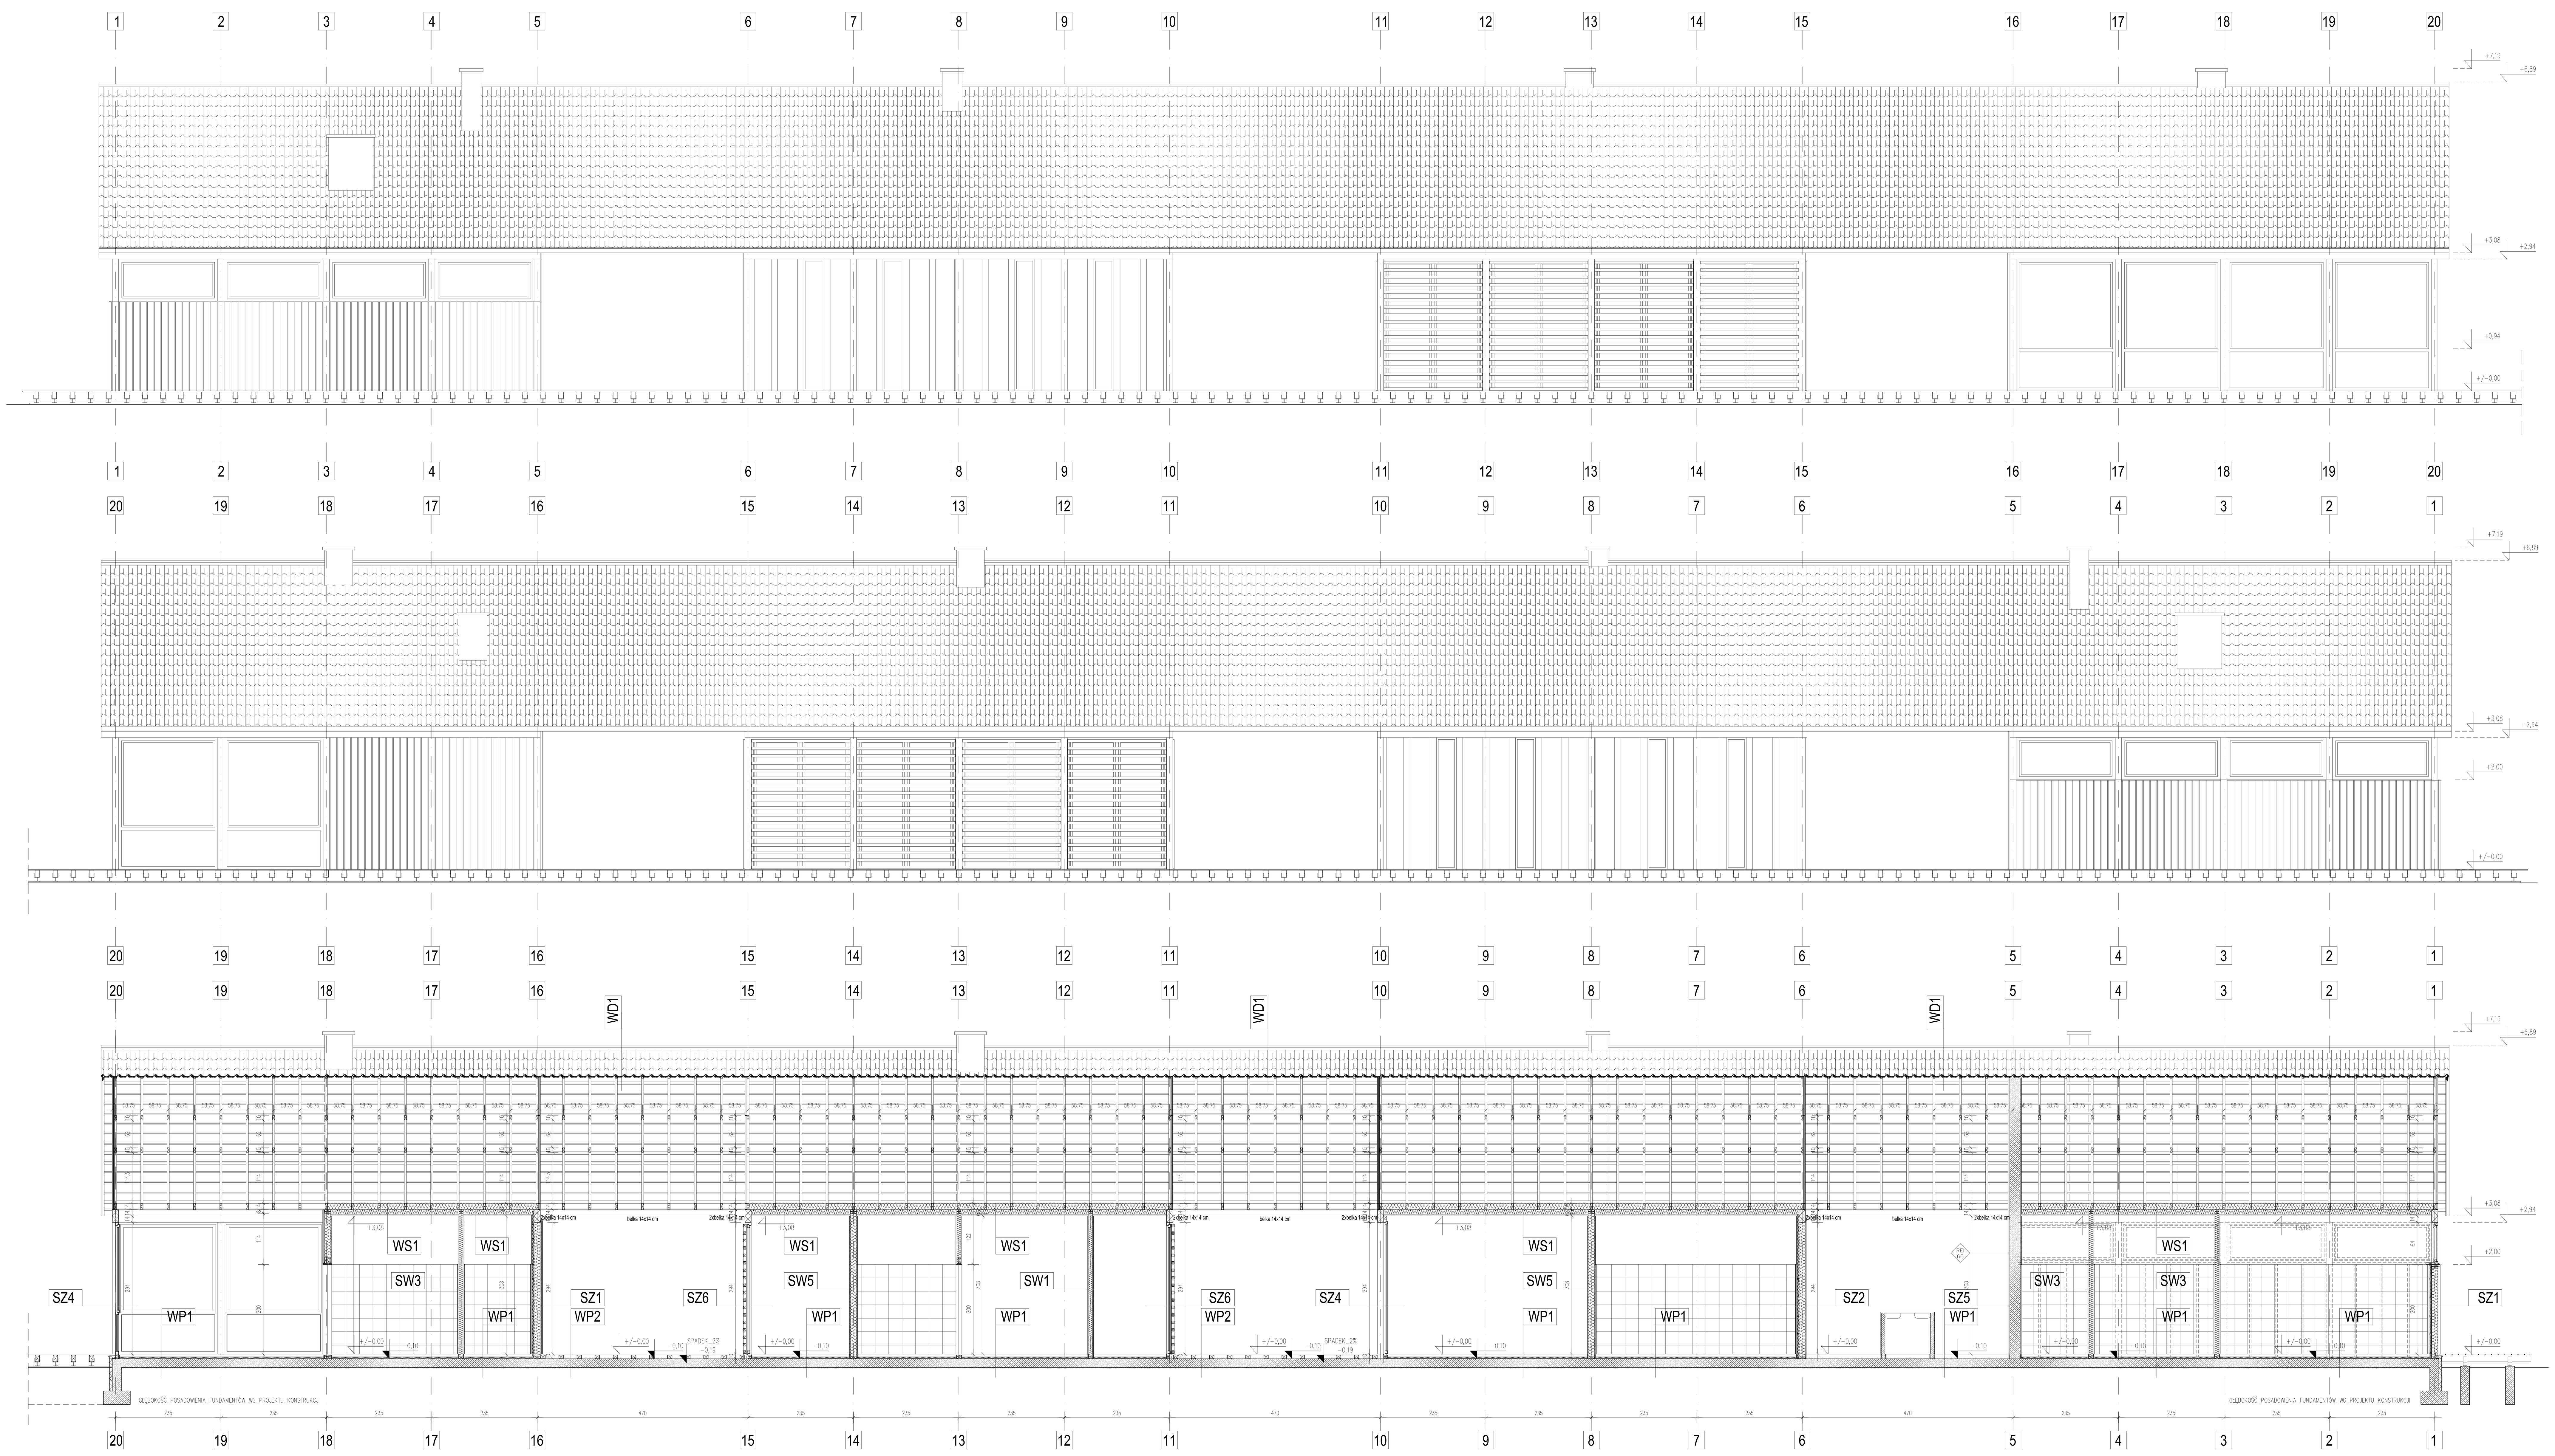

SZ1
deska licowa 2cm
wiatroizolacja
płyta OSB 2cm
wełna mineralna 14cm, pomiędzy elementami konstrukcyjnymi
folia paroizolacyjna
wełna mineralna 3,5cm
płyta g-k
gres

SZ2
gres
płyta OSB 2cm
wełna mineralna 14cm, pomiędzy elementami konstrukcyjnymi
folia paroizolacyjna
wełna mineralna 3,5cm
płyta g-k
gres

SZ3
stolarka drewniana, wypełnienie ze szkła mlecznego;
szyby zespolone k=1,1(W/m2K);lakier dostosowany do kolorystyki elewacji

SZ4
stolarka drewniana, wypełnienie ze szkła przezroczystego;
szyby zespolone k=1,1(W/m2K);lakier dostosowany do kolorystyki elewacji

SZ5
gres
płyta g-k
ściana oddzielenia p.poż. REI 60 bloczki YTONG gr. 24cm
płyta g-k
gres

SZ6
żaluzje drewniane: belki o przekroju 6x6cm, na ramce z kątowników ze stali ocynkowanej osadzonej o wymiarach 65x50x5mm
stolarka drewniana, wypełnienie ze szkła przezroczystego;
szyby zespolone k=1,1(W/m2K);
lakier dostosowany do kolorystyki elewacji

WP1
warstwa wykończeniowa 2cm
wylewka 4cm
termoizolacja 2cm
podbudowa posadzki – beton 20cm
1x papa termozgrzewalna

WP2
drewno tarasowe gr. 2cm
legary z drewna klejonego
izolacja przeciwwodna
płyta betonowa ze spadkiem 2% na zewnątrz
1x papa termozgrzewalna

WP3
warstwa wykończeniowa 2cm
wylewka ze spadkiem
podbudowa posadzki – płyta betonowa 20cm
1x papa termozgrzewalna

WP4
drewno tarasowe gr. 2cm
legary z drewna klejonego posadowione na ławach żelbetowych szer. 20cm

WD1
dachówka ceramiczna
łata 5x4cm
krokiew 14x5cm

SW1
płyta g-k
wełna mineralna 9cm pomiędzy słupkami konstrukcyjnymi
płyta g-k

SW2
płyta g-k
wełna mineralna 9cm pomiędzy słupkami konstrukcyjnymi
płytki glazurowe

SW3
płytki glazurowe
wełna mineralna 9cm pomiędzy słupkami konstrukcyjnymi
płytki glazurowe

SW4
płyta g-k
wełna mineralna 14cm pomiędzy słupkami konstrukcyjnymi
płyta g-k

SW5
płytki glazurowe
wełna mineralna 14cm pomiędzy słupkami konstrukcyjnymi
płyta g-k

SW6
płytki glazurowe
wełna mineralna 14cm pomiędzy słupkami konstrukcyjnymi
płytki glazurowe

UWAGA:
WSZYSTKIE PRAWA AUTORSKIE DOTYCZĄCE TEGO RYSUNKU SĄ WŁASNOŚCIĄ PRACOWNI ARCHITEKTURY I URBANISTYKI RAFAŁ MAZUR ORAZ DKA.
NINIEJSZY RYSUNEK JEST WYDANY POD WARUNKIEM IŻ NIE BĘDZIE KOPIOWANY, ANI UDOSTĘPNIANY BEZ UZGODNIENIA Z PA+U RAFAŁ MAZUR.
NIE NALEŻY ODMIERZAĆ WYMIARÓW Z RYSUNKU ANI TEŻ UŻYWAĆ GO JAKO SZABLONU.
PRZED PRZYSTĄPIENIEM DO PRAC BUDOWLANYCH WSZYSTKIE WYMIARY NALEŻY SPRAWDZIĆ W NATURZE. W PRZYPADKU STWIERDZENIA NIEZGODNOŚCI NALEŻY ZWRÓCIĆ SIĘ DO PROJEKTANTA.
W PRZYPADKU ROZBIEŻNIŚCI WYMIAROWYCH POMIĘDZY RYSUNKAMI DETALI I CAŁOŚCI PROJEKTOWANEGO ELEMENTU PODSTAWĄ WYMIAROWANIA SĄ RYSUNKI DETALI.

PRACOWNIA
ARCHITEKTURY
I URBANISTYKI
RAFAŁ MAZUR

Ul. Bednarska 9/9
00-310 Warszawa
tel./fax (22)8289900
pracownia@rafalmazur.pl

PROJEKT:
Budynek użyteczności publicznej:
Mini przystań żeglarska "EKOMARINA"
położony na działkach nr 6 i nr 994 w Piszu
przy Al. Turystów oraz na części działki 1026/5 /jez. Roś/

INWESTOR:
GMINA PISZ
ul. Gizewiusza 5
12-200 Pisz

zespół autorski:
arch. RAFAŁ MAZUR
NR UPR. RZ/A-02/07, NR IZBY MA-2127
w sp. architektonicznej
stud. arch. PIOTR GŁOWACKI
stud. arch. KRZYSZTOF MAZANEK
stud. arch. MARTA SACHA

sprawdzający:
arch. DOMINIK GÓRECKI
NR UPR. 38/08/DOIA, NR IZBY DS-1265
w sp. architektonicznej

PROJEKT BUDOWLANO-WYKONAWCZY	ARCHITEKTURA
Rysunek: ELEWACJA_WSCH, ELEWACJA_ZACH, PRZEKRÓJ_H-H	Rewizja: –
	Skala: 1:50
Rysunek nr: PI-PB/W-A-E_W,E_Z,P_H-H	Data: PAŹDZIERNIK 2010
	Rysował: RM,KM,MS,PG,MK