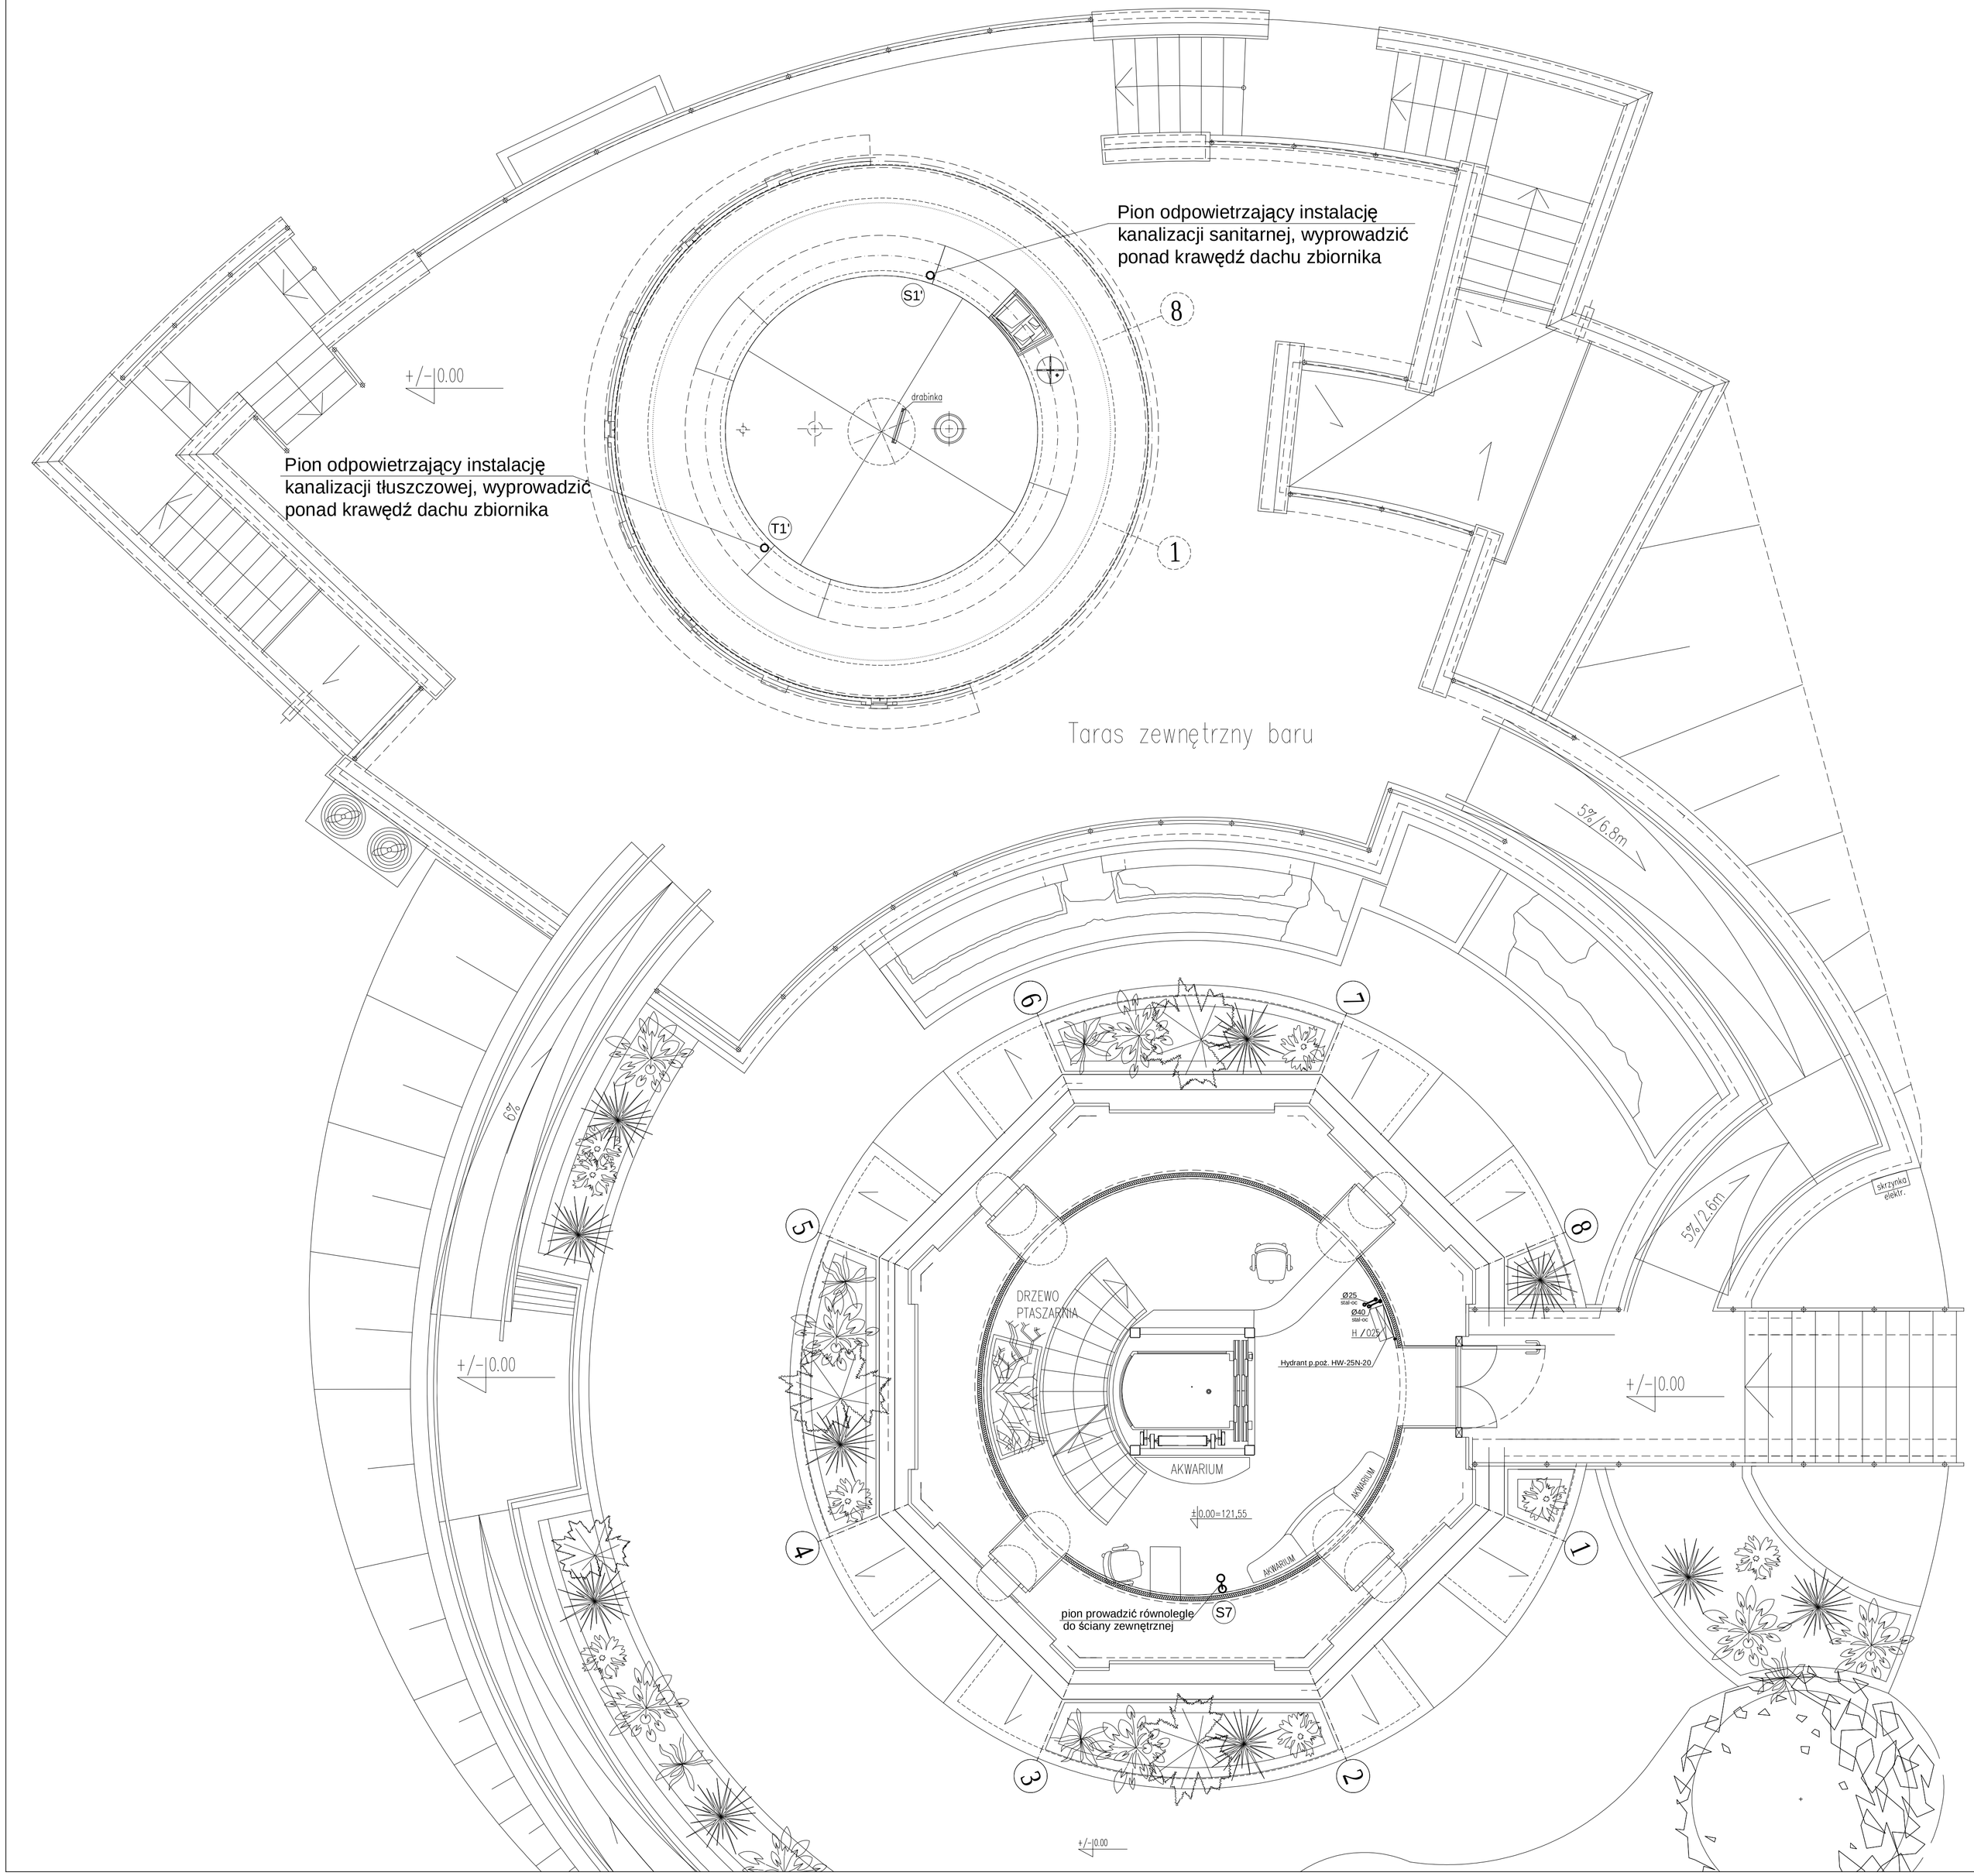

RZUT PARTERU
skala 1:50

UWAGA:
- przewody instalacji p.poż. z rur stalowych ocynkowanych
- piony wody zimnej z rur stalowych ocynkowanych
- piony prowadzić równolegle do ścian zewnętrznych

JEDNOSTKA PROJEKTOWA	NAZWA I ADRES OBIEKTU	INWESTOR	NR RYS.
„DF-Studio Projektowe"s.c. 15-565 Białystok,Dojlidy Fabryczne 23 Tel/fax:(085)7417091	REMONT, PRZEBUDÓWA, ROZBUDOWA I ZMIANA SPOSOBU UŻYTKOWANIA BUDYNKU Z WODOCIĄGOWEJ WIEŻY CIŚNIEŃ NA TARAS WIDOKOWY Z KAWIARNIĄ przy UL. GDAŃSKIEJ 11 W PISZU, DZ. NR GEOD. 323/2	GMINA PISZ 12-200 PISZ, ul.GIZEWIUSZA 5	3
RYSUNEK: RZUT PARTERU – inst. wod.-kan.			SKALA : 1:50
RODZAJ OPRACOWANIA: Projekt budowlany			

BRANŻA SANITARNA	PROJEKTANT	NR UPR.PROJ.	Podpis	DATA:
Projektant	inż. Ciuńczyk Krzysztof	PDL/0036/POOS/06		26-lty-2010
Sprawdzający	mgr inż. Wojtek Perkowski	PDL/0044/PWOS/04		
Opracował	mgr inż. Maciej Wendołowicz	----------		