Tablica rozdzielcza "T5" wnękowa IP30, klasy izolacji I, z drzwiami pełnymi 28 modułowa - np. typu GLOBAL LINE KLV-U-2/28-SF, IP30, Jn= 160A firmy MOELLER

wymiary w [cm] , skala 1:10

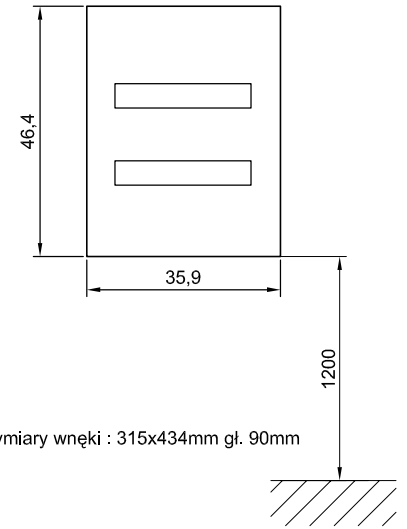

wymiary wnęki : 315x434mm gł. 90mm

"T5"

rozdzielnica podtynkowa 28-modułowa z drzwiczkami stal., IP30, z zamknięciem na klucz np. typu Global Line KLV-U-2/28-SF IP30 MOELLER

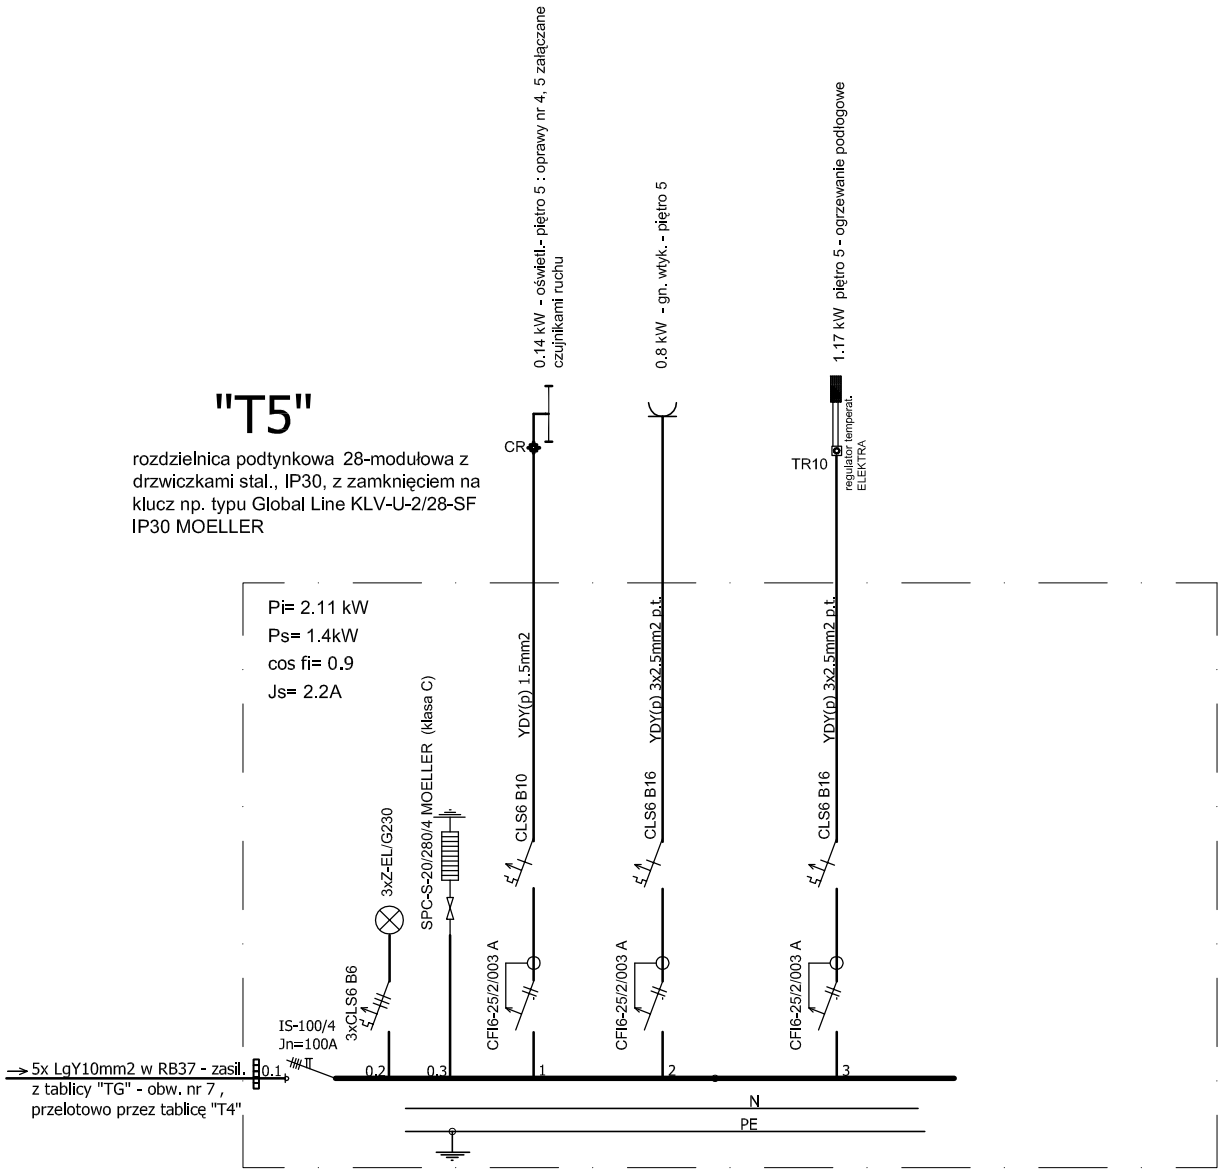

SCHEMAT IDEOWY ZASILANIA

Ochrona od porażeń - "samoczynne wyłączanie zasilania zgodnie z PN IEC 60364"

UKŁAD TN-S

UWAGA!

1. Projektowaną tablicę rozdzielczą wyposażyć zgodnie ze schematem ideowym zasilania.
2. Drzwi wyposażyć w zamknięcie zamykane na klucz patentowy.

JEDNOSTKA PROJEKTOWA	NAZWA I ADRES OBIEKTU	INWESTOR	NR RYS.
„DF-Studio Projektowe"s.c. 15-565 Białystok,Dojlidy Fabryczne 23 Tel/fax:(085)7417091	REMONT, PRZEBUDOWA, ROZBUDOWA I ZMIANA SPOSOBU UŻYTKOWANIA BUDYNKU WODOCIĄGOWEJ WIEŻY CIŚNIEŃ NA TARAS WIDOKOWY Z KAWIARNĄ, przy UL. GDAŃSKIEJ 11 W PISZU, DZ. NR GEOD. 323/2	GMINA PISZ 12–200 PISZ, ul.GIZEWIUSZA 5	E8

BRANŻA	PROJEKTANT	NR UPR.PROJ.	Podpis i data	SKALA :
Inst. elektr.	mgr inż.Marek Sworski	Bł/52/89, PDL/IE/1465/01		----
	SPRAWDZAJĄCY			Uwagi:
Sprawdził :	inż. Halina Kokocińska	Bł/80/80, PDL/IE/0647/01		
RODZAJ OPRACOWANIA: Projekt Wykonawczy				DATA: 30.03.2010
TYTUŁ RYS.	SCHEMAT IDEOWY ZASILANIA – tablica "T5" (piętro 5)			

A3